



D.O.P. - DEPARTAMENTO DE ARQUITECTURA - SECC. ESTUDIOS.
 DETALLE DE LOS CENTROS Y BATIENTES DE LAS VENTANAS
 Y PERFIL DE LA FACHADA LATERAL DEL EDIFICIO DEL
 AGUA POTABLE DE SANTIAGO

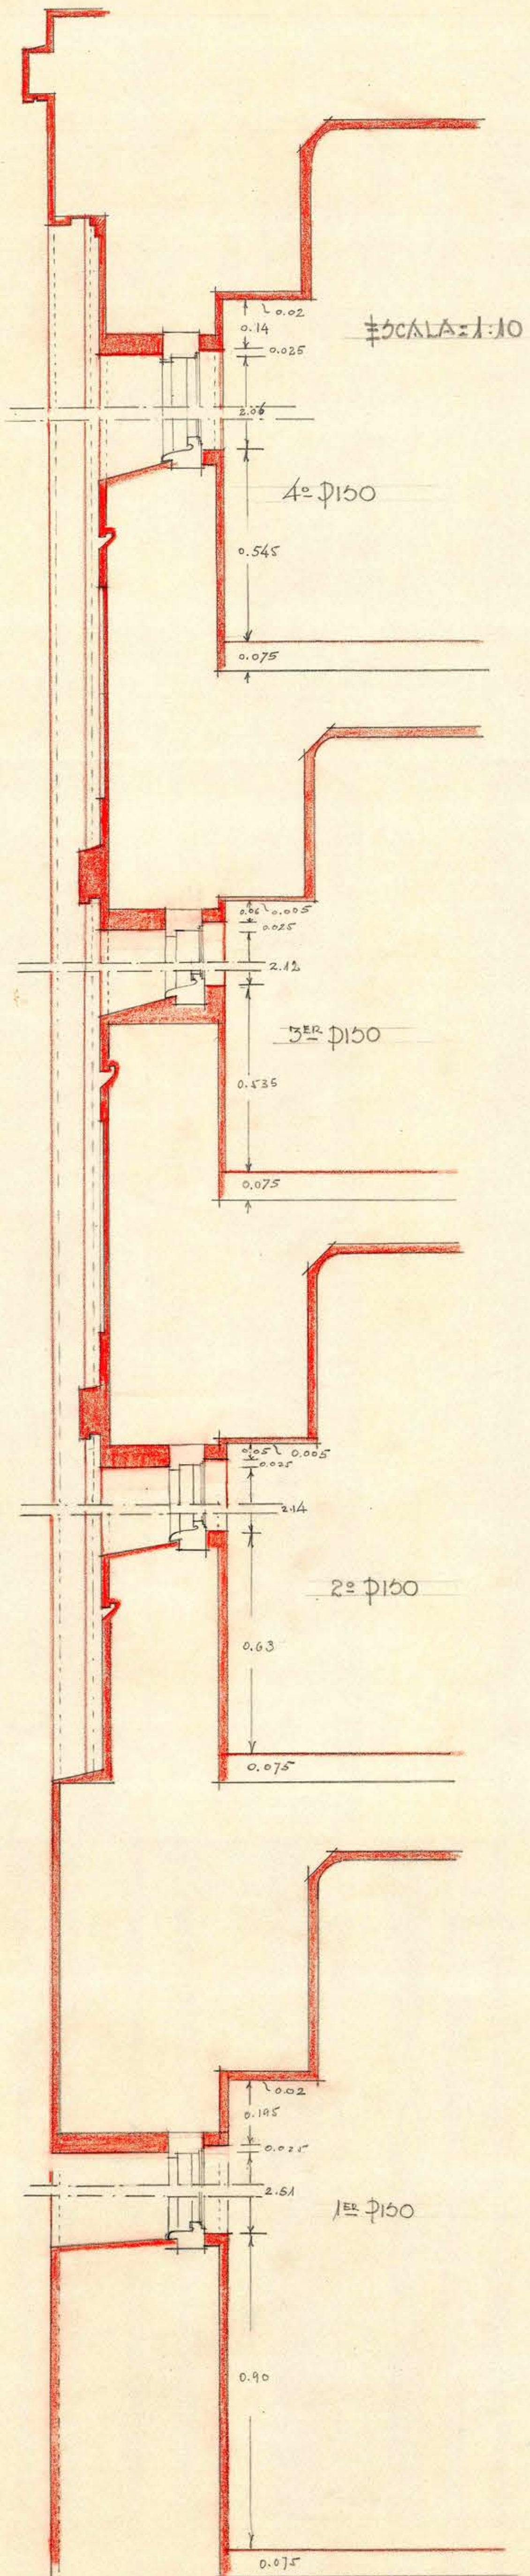

TAMAÑO NATURAL

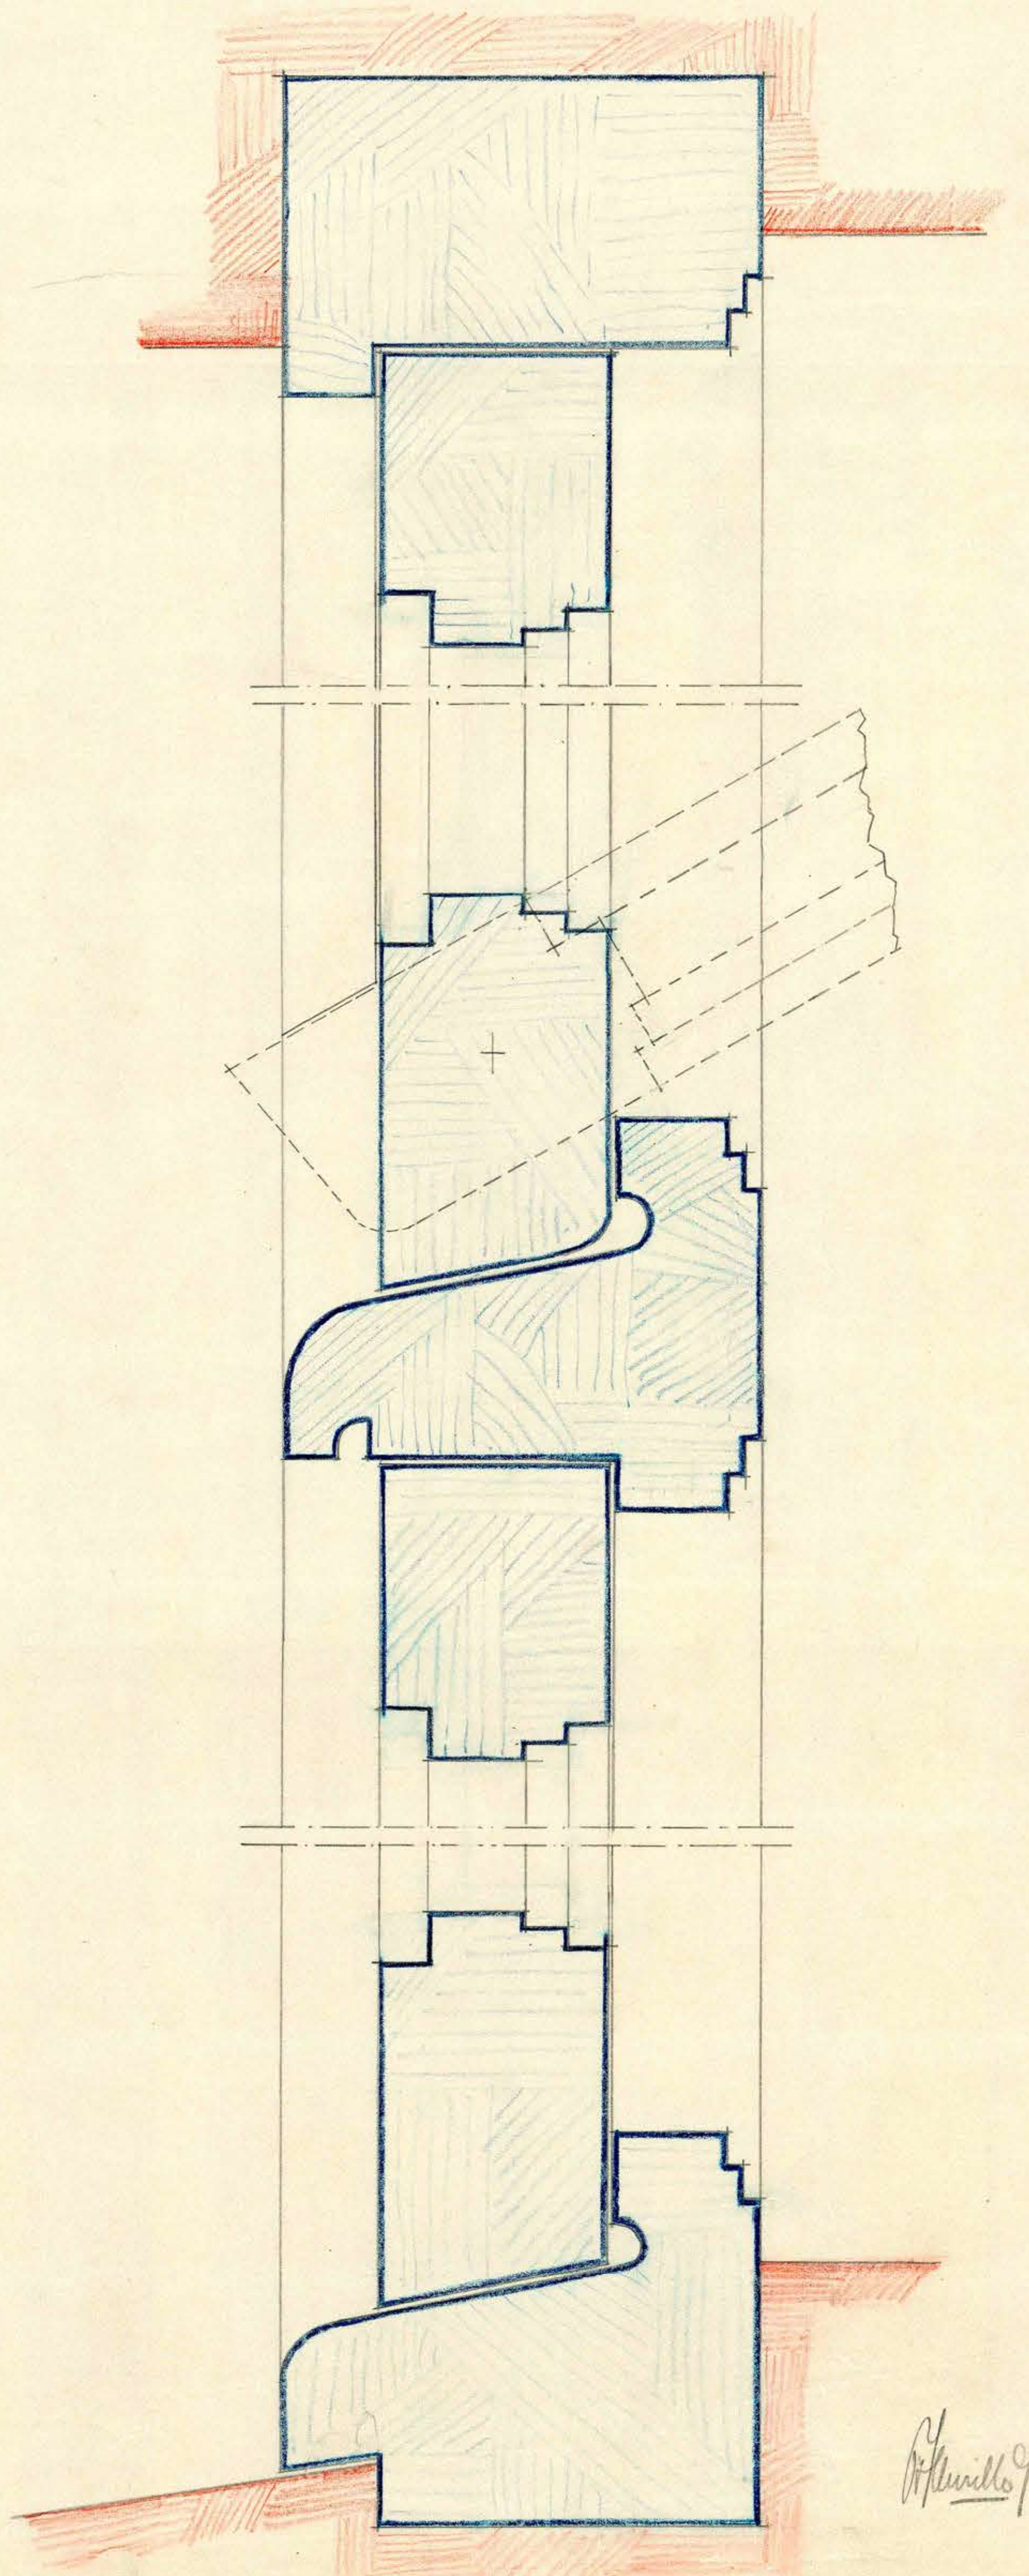

Alfaro