


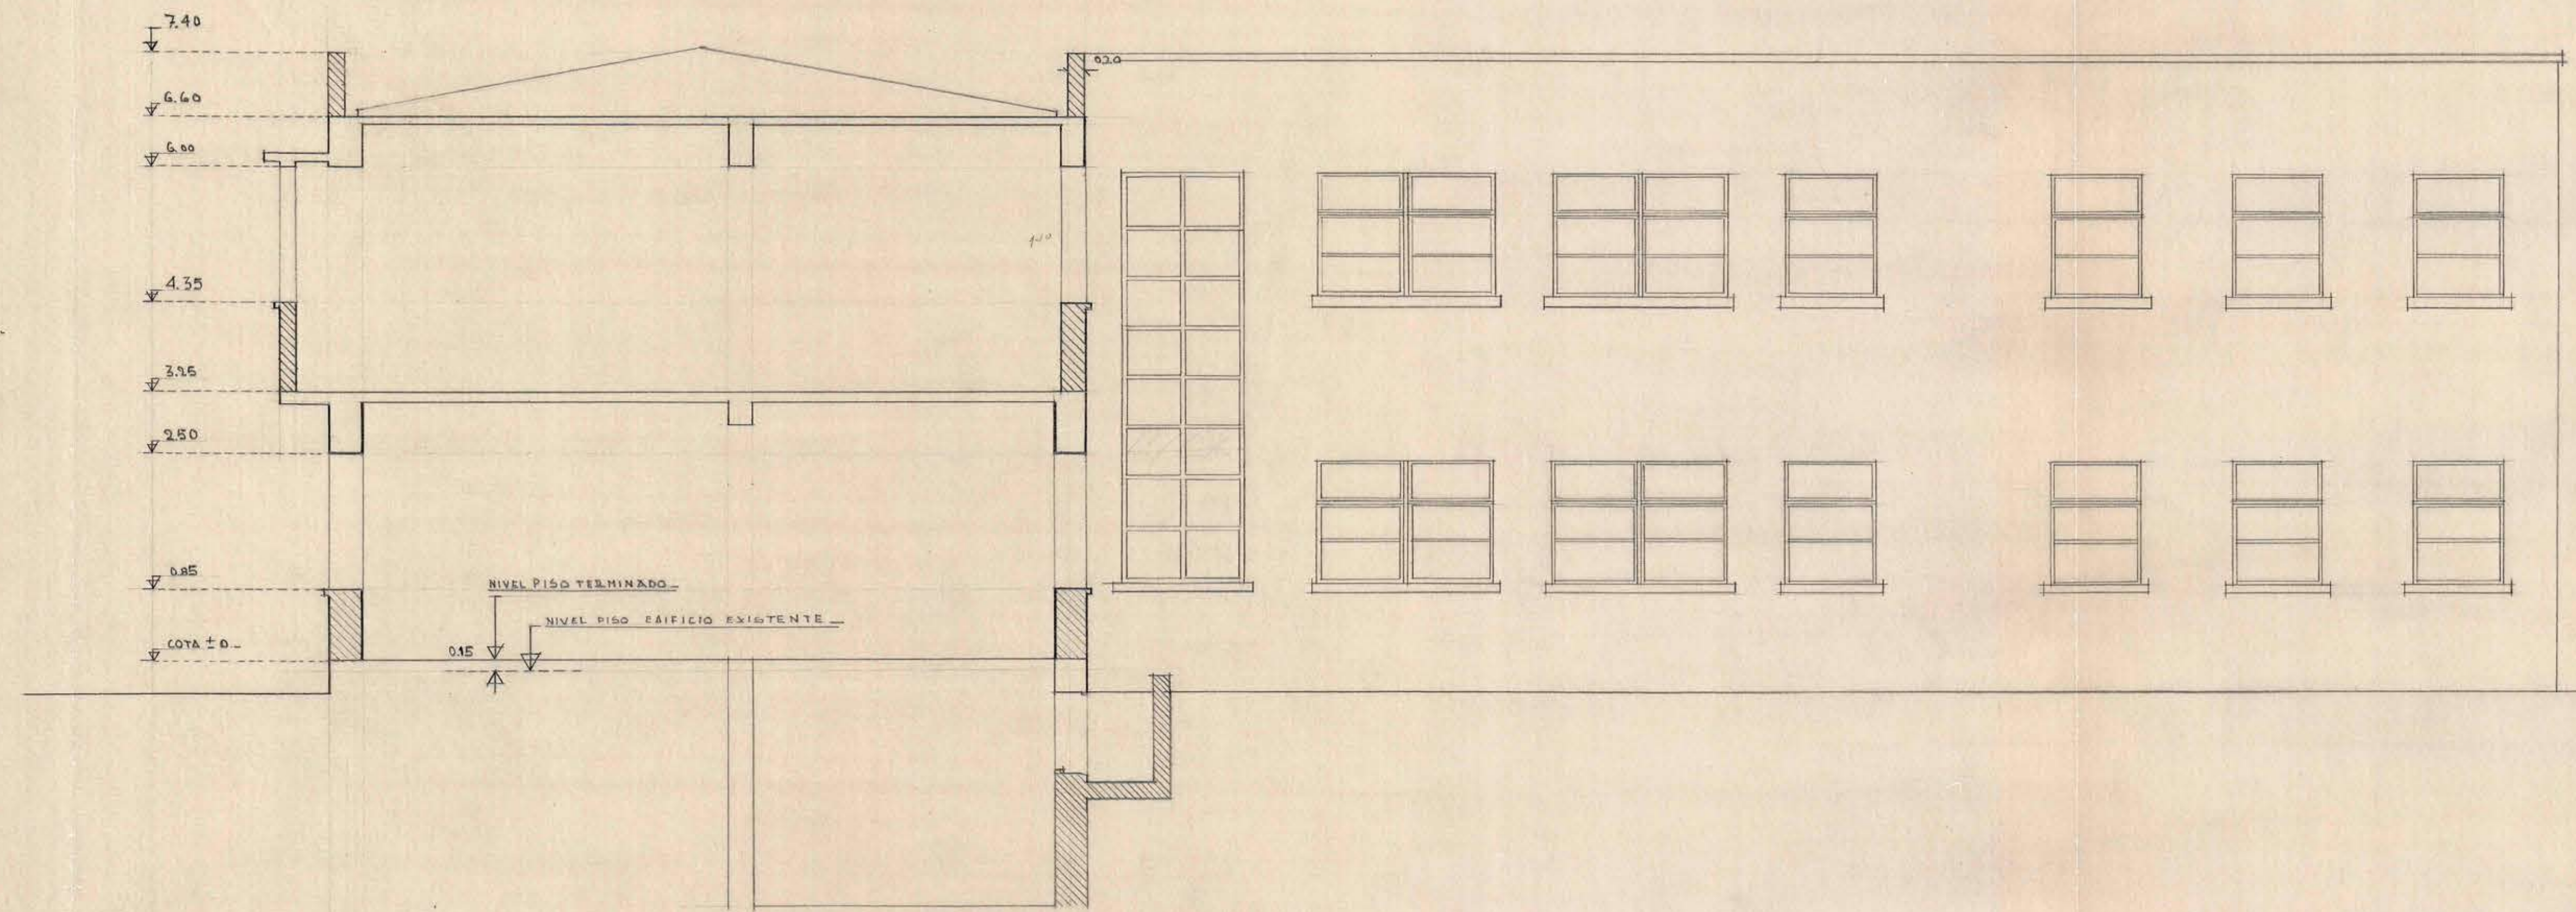

D.G.O.P. - DEP. ARQUITECTURA - SERVICIOS PUBLICOS DE ANGOL - CORTE 4 - ESC. 002 m.

PROYECTO: J. CORDERO V. - ARQTO. *[Signature]*
 DIBUJO: MARIA L. MONTECINO. - *[Signature]*
 1938.

I
[Signature]
 DIRECCION GENERAL DE ARQ. Y P.
 SECCION ESTUDIOS
 Departamento de Arquitectura