



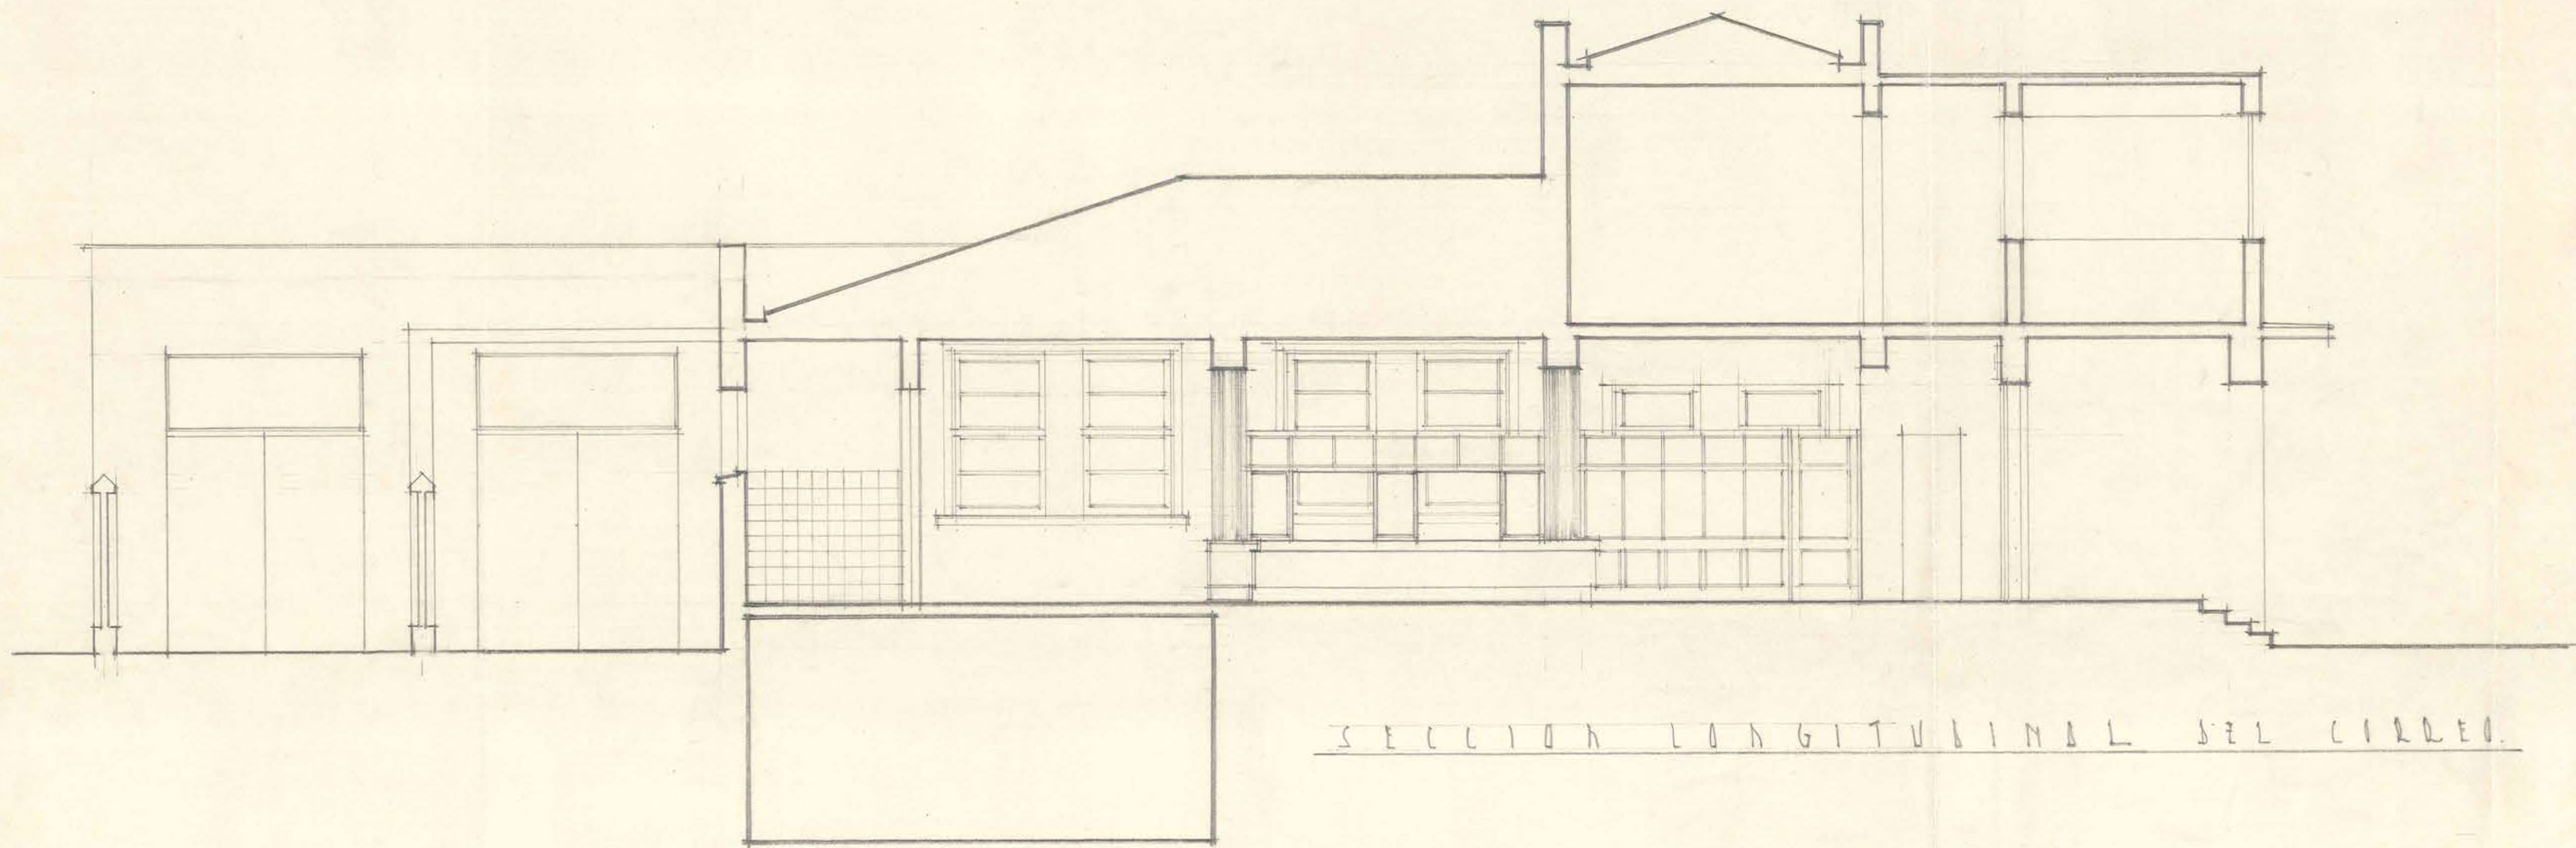

SECCION LONGITUDINAL DEL CIRCO.

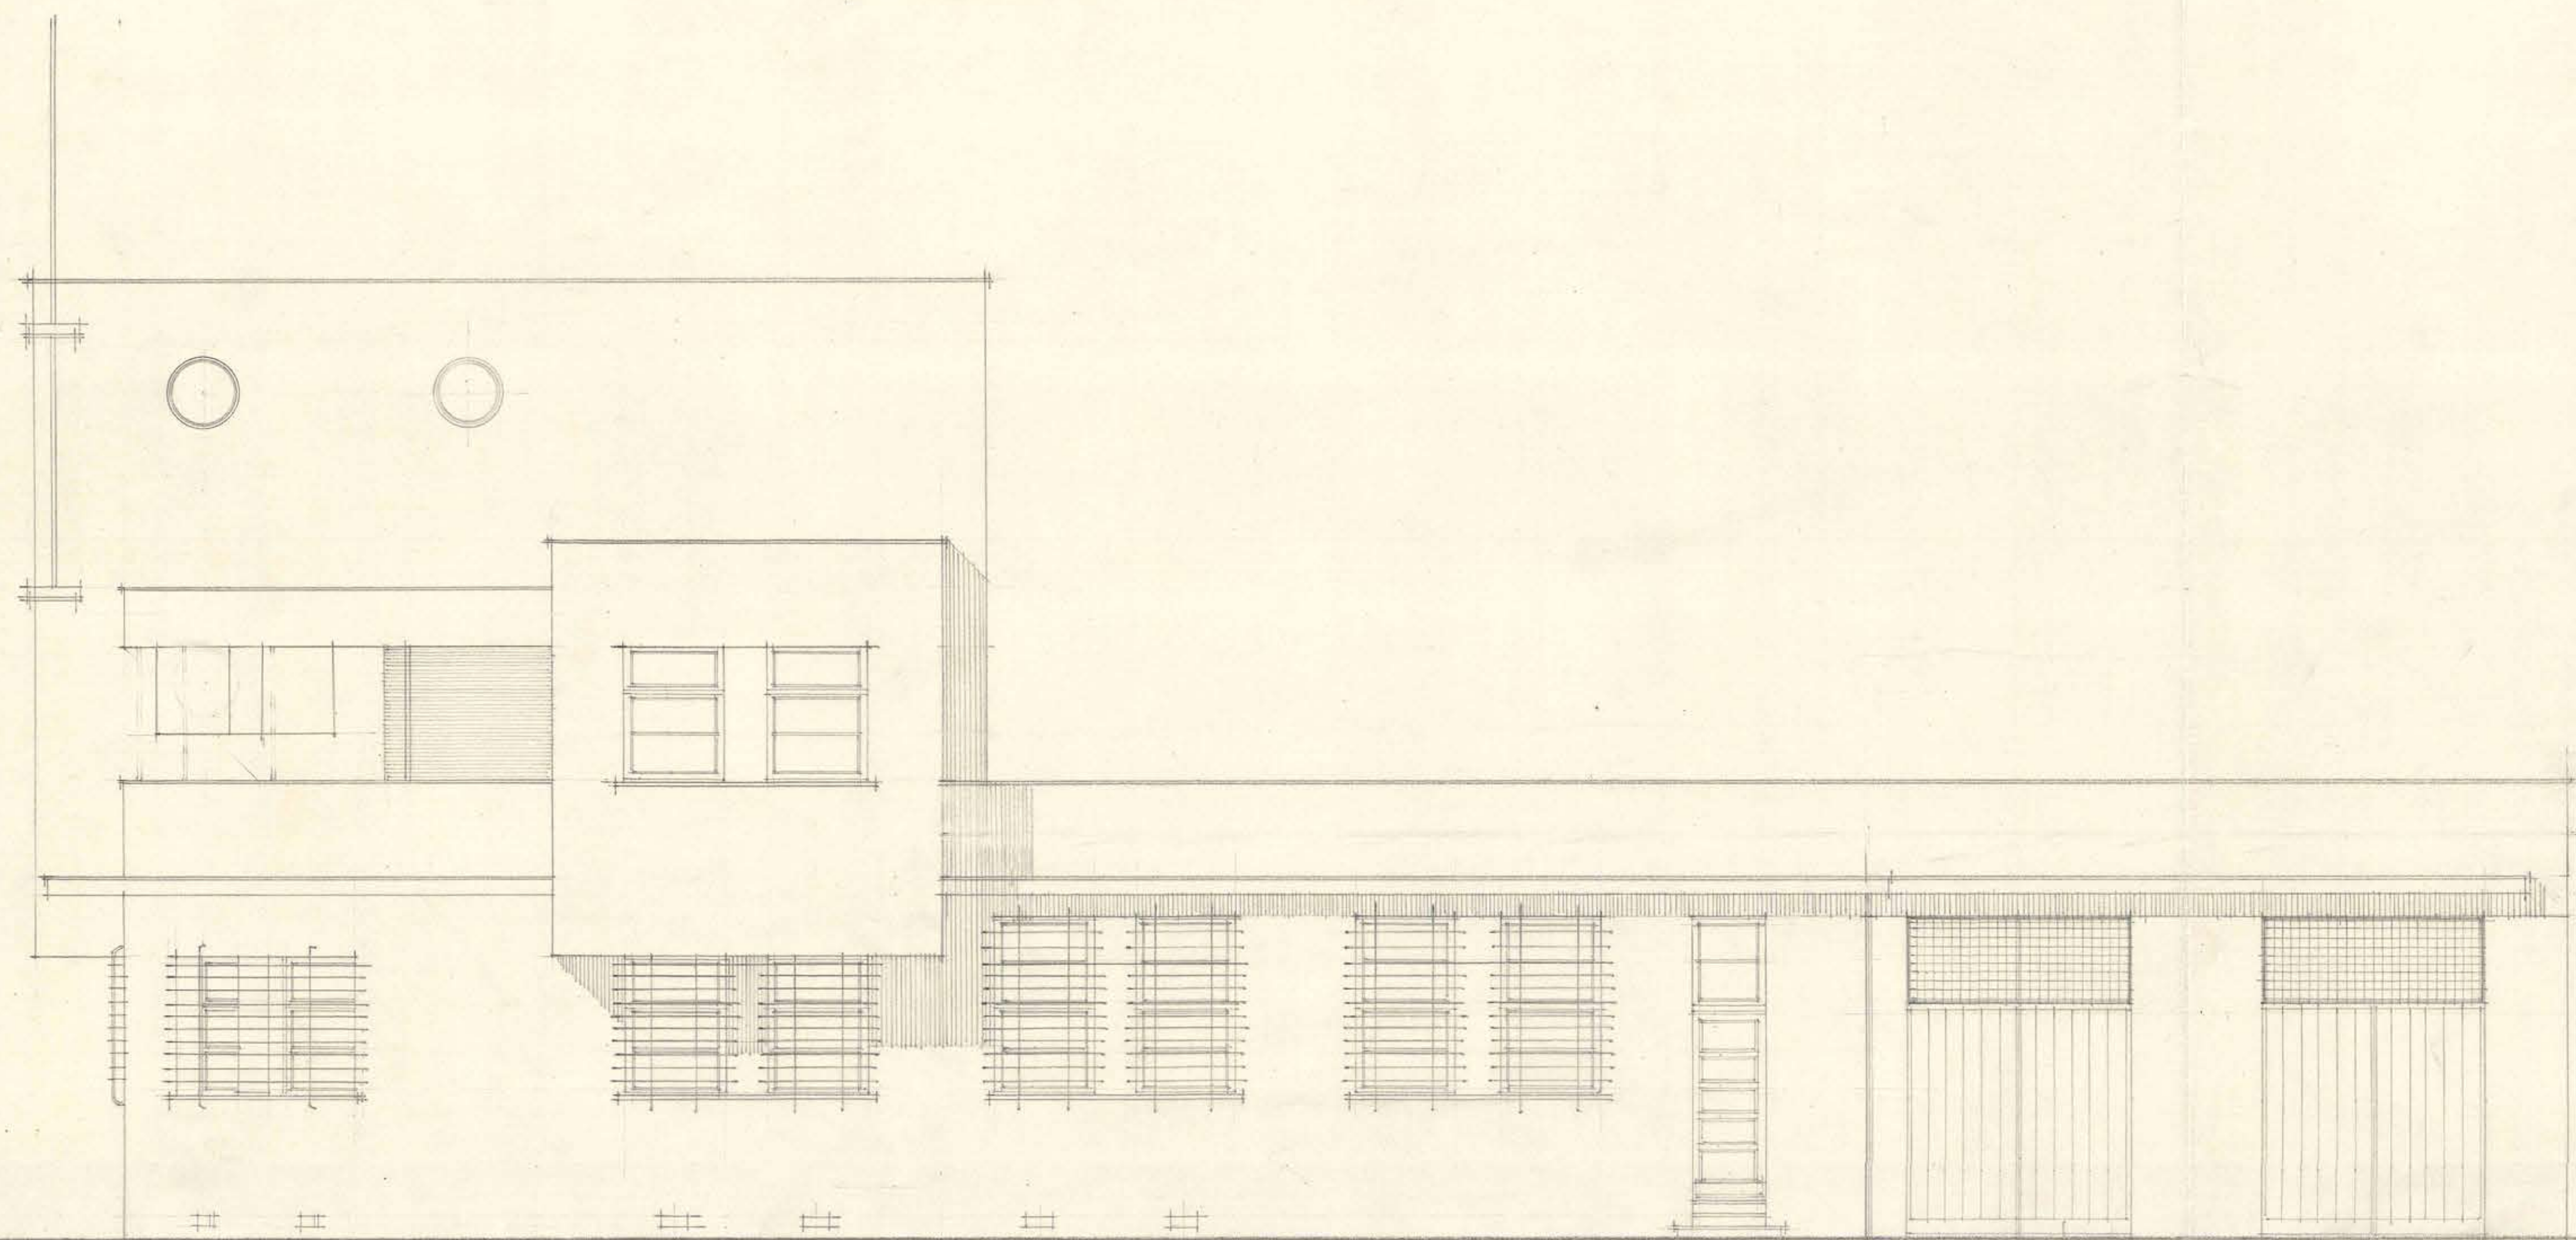

FACHADA ORIENTE - CALLE CHORRILLAS.

6.

DIRECCION GENERAL DE OBRAS PUBLICAS. - D^{to} DE ARQUITECTURA. - SEC. ESTUDIO.
 VARIOS SERVICIOS PUBLICOS DE ABOG. FACHADA S. - PROYECTO Y DISEÑO: JOSE GARCIA. + *[signature]* 1926
 ESCALA 0.02.