


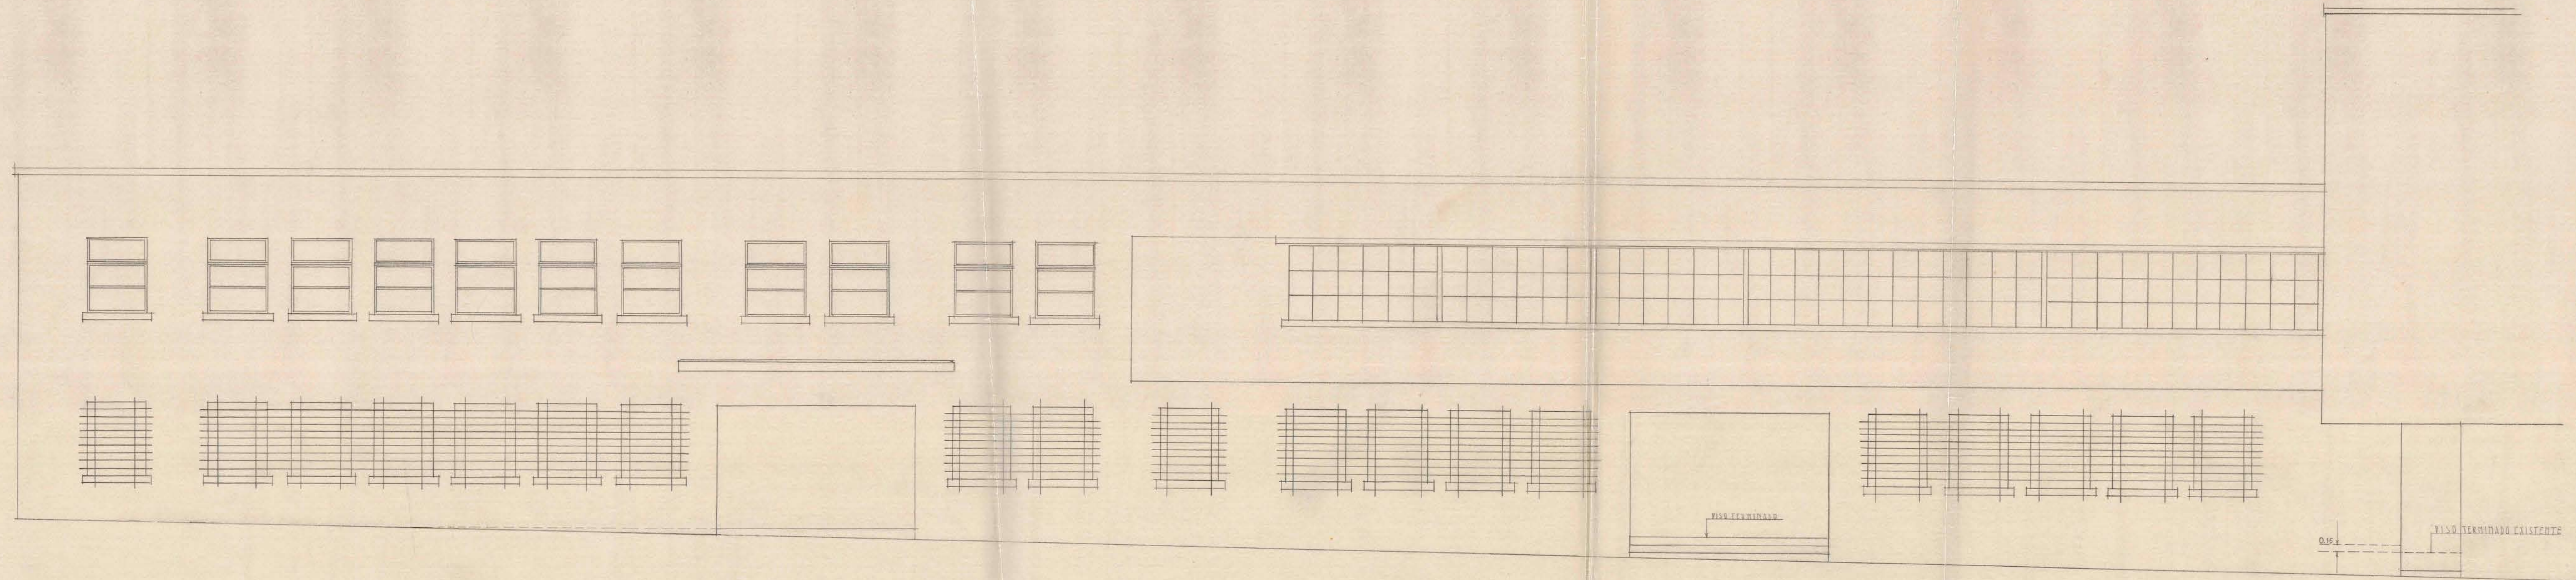

D.G.O.P. DEP. ARQUITECTURA - SERVICIOS PUBLICOS DE ANGOL - FACHADA PRINCIPAL - ESC. 0,02 m -

PROYECTO: J. CORDERO V. - ARQTO. *[Signature]*
 DIBUJO: MARIA L. MONTECINO ARQTO. *[Signature]*
 1938

[Signature]



D.