



ARCHIVO TECNICO
 Departamento de Arquitectura
 Dirección General de Obras Públicas
 Santiago de Chile
 Sala:
 Estante:
 Casilla:
 Carpeta:
 No. del Plano:
 Fecha de Entrada: 20 de de 1936

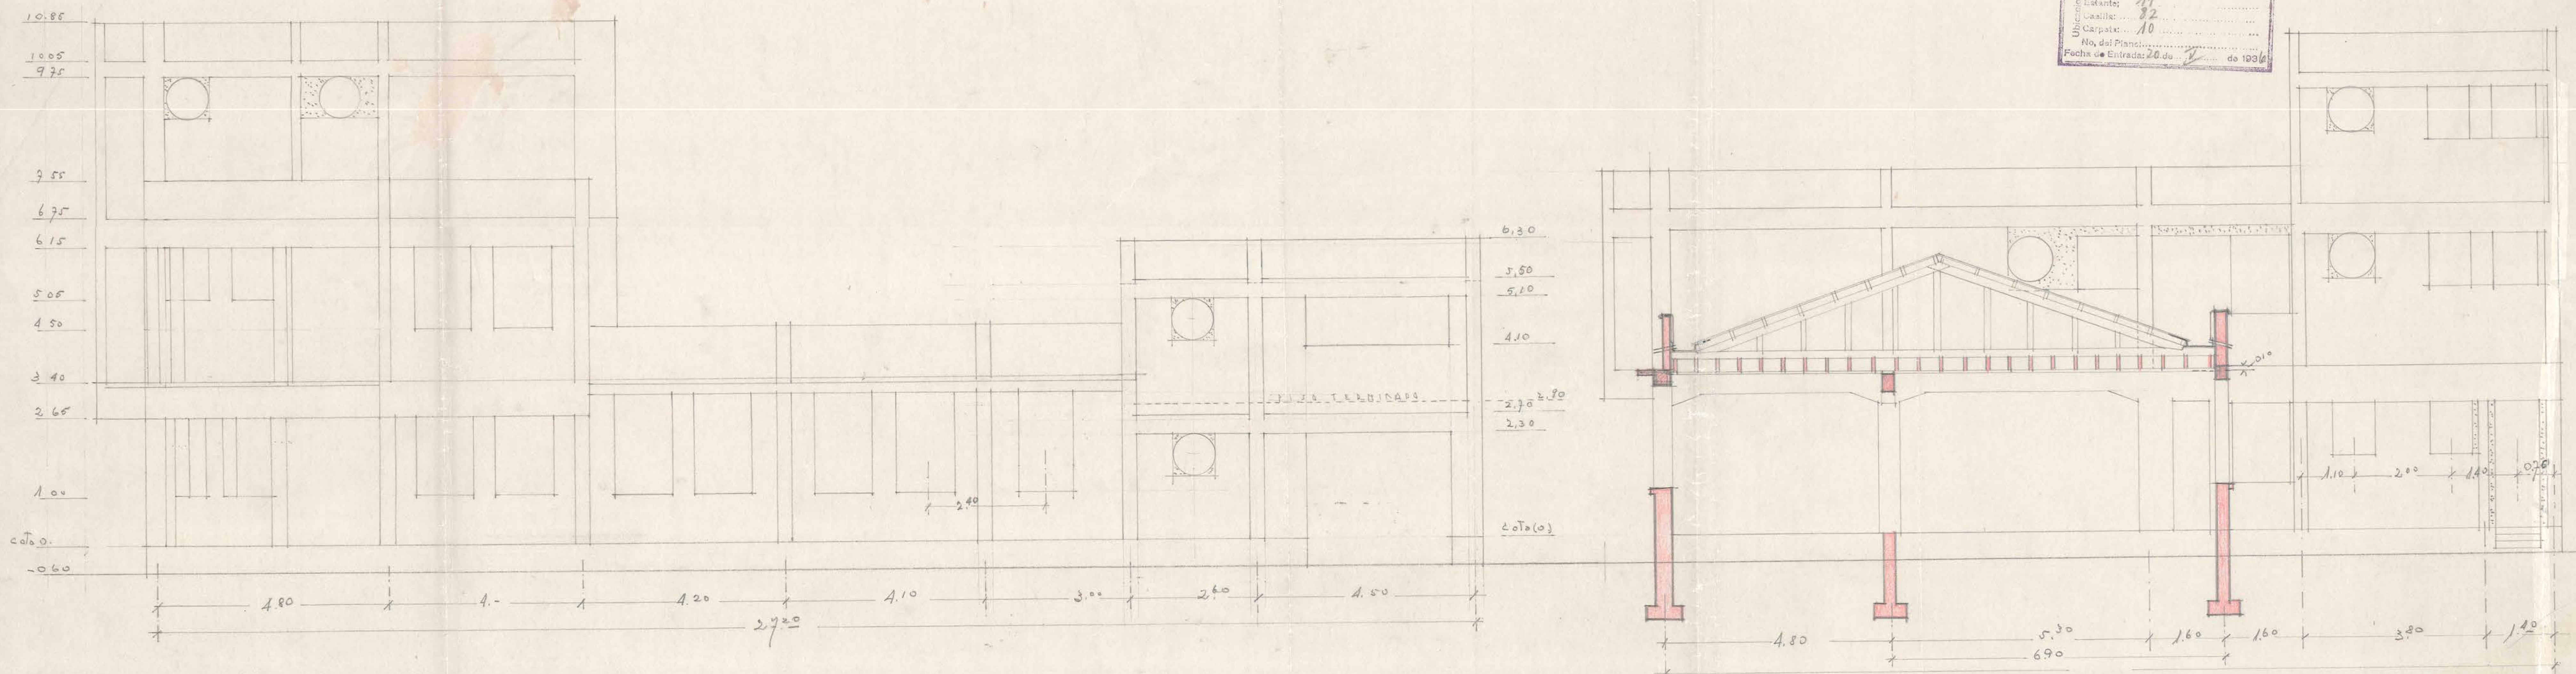

FACHADA ORIENTE ~ FACHADA SUR (PRINCIPAL) ~ FACHADA PONIENTE ~ FACHADA NORTE

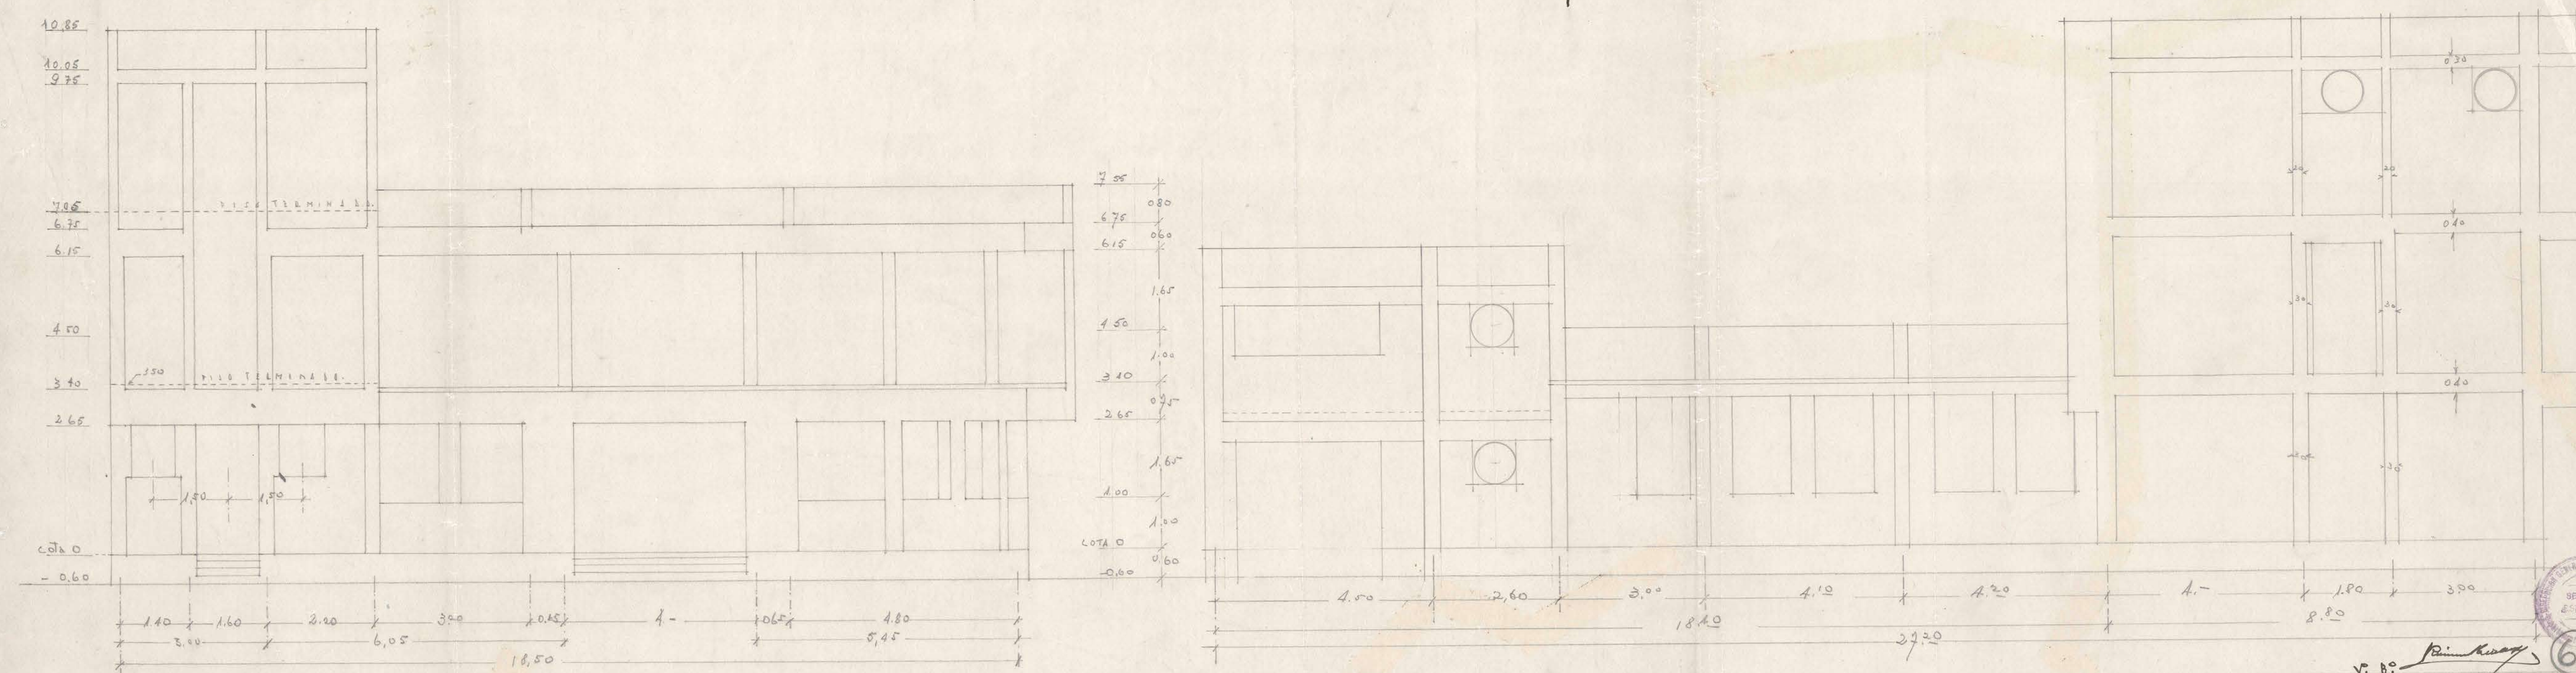

D. G. O. P. DE ARQUITECTURA. "SERVICIOS PUBLICOS DE ANGOL" FACHADAS EN OBRA GRUISA. P.C. 0.02/m. Proyecto y dibujos Julio Cordero V. 1936. P. P. Manuel A. Lora.