
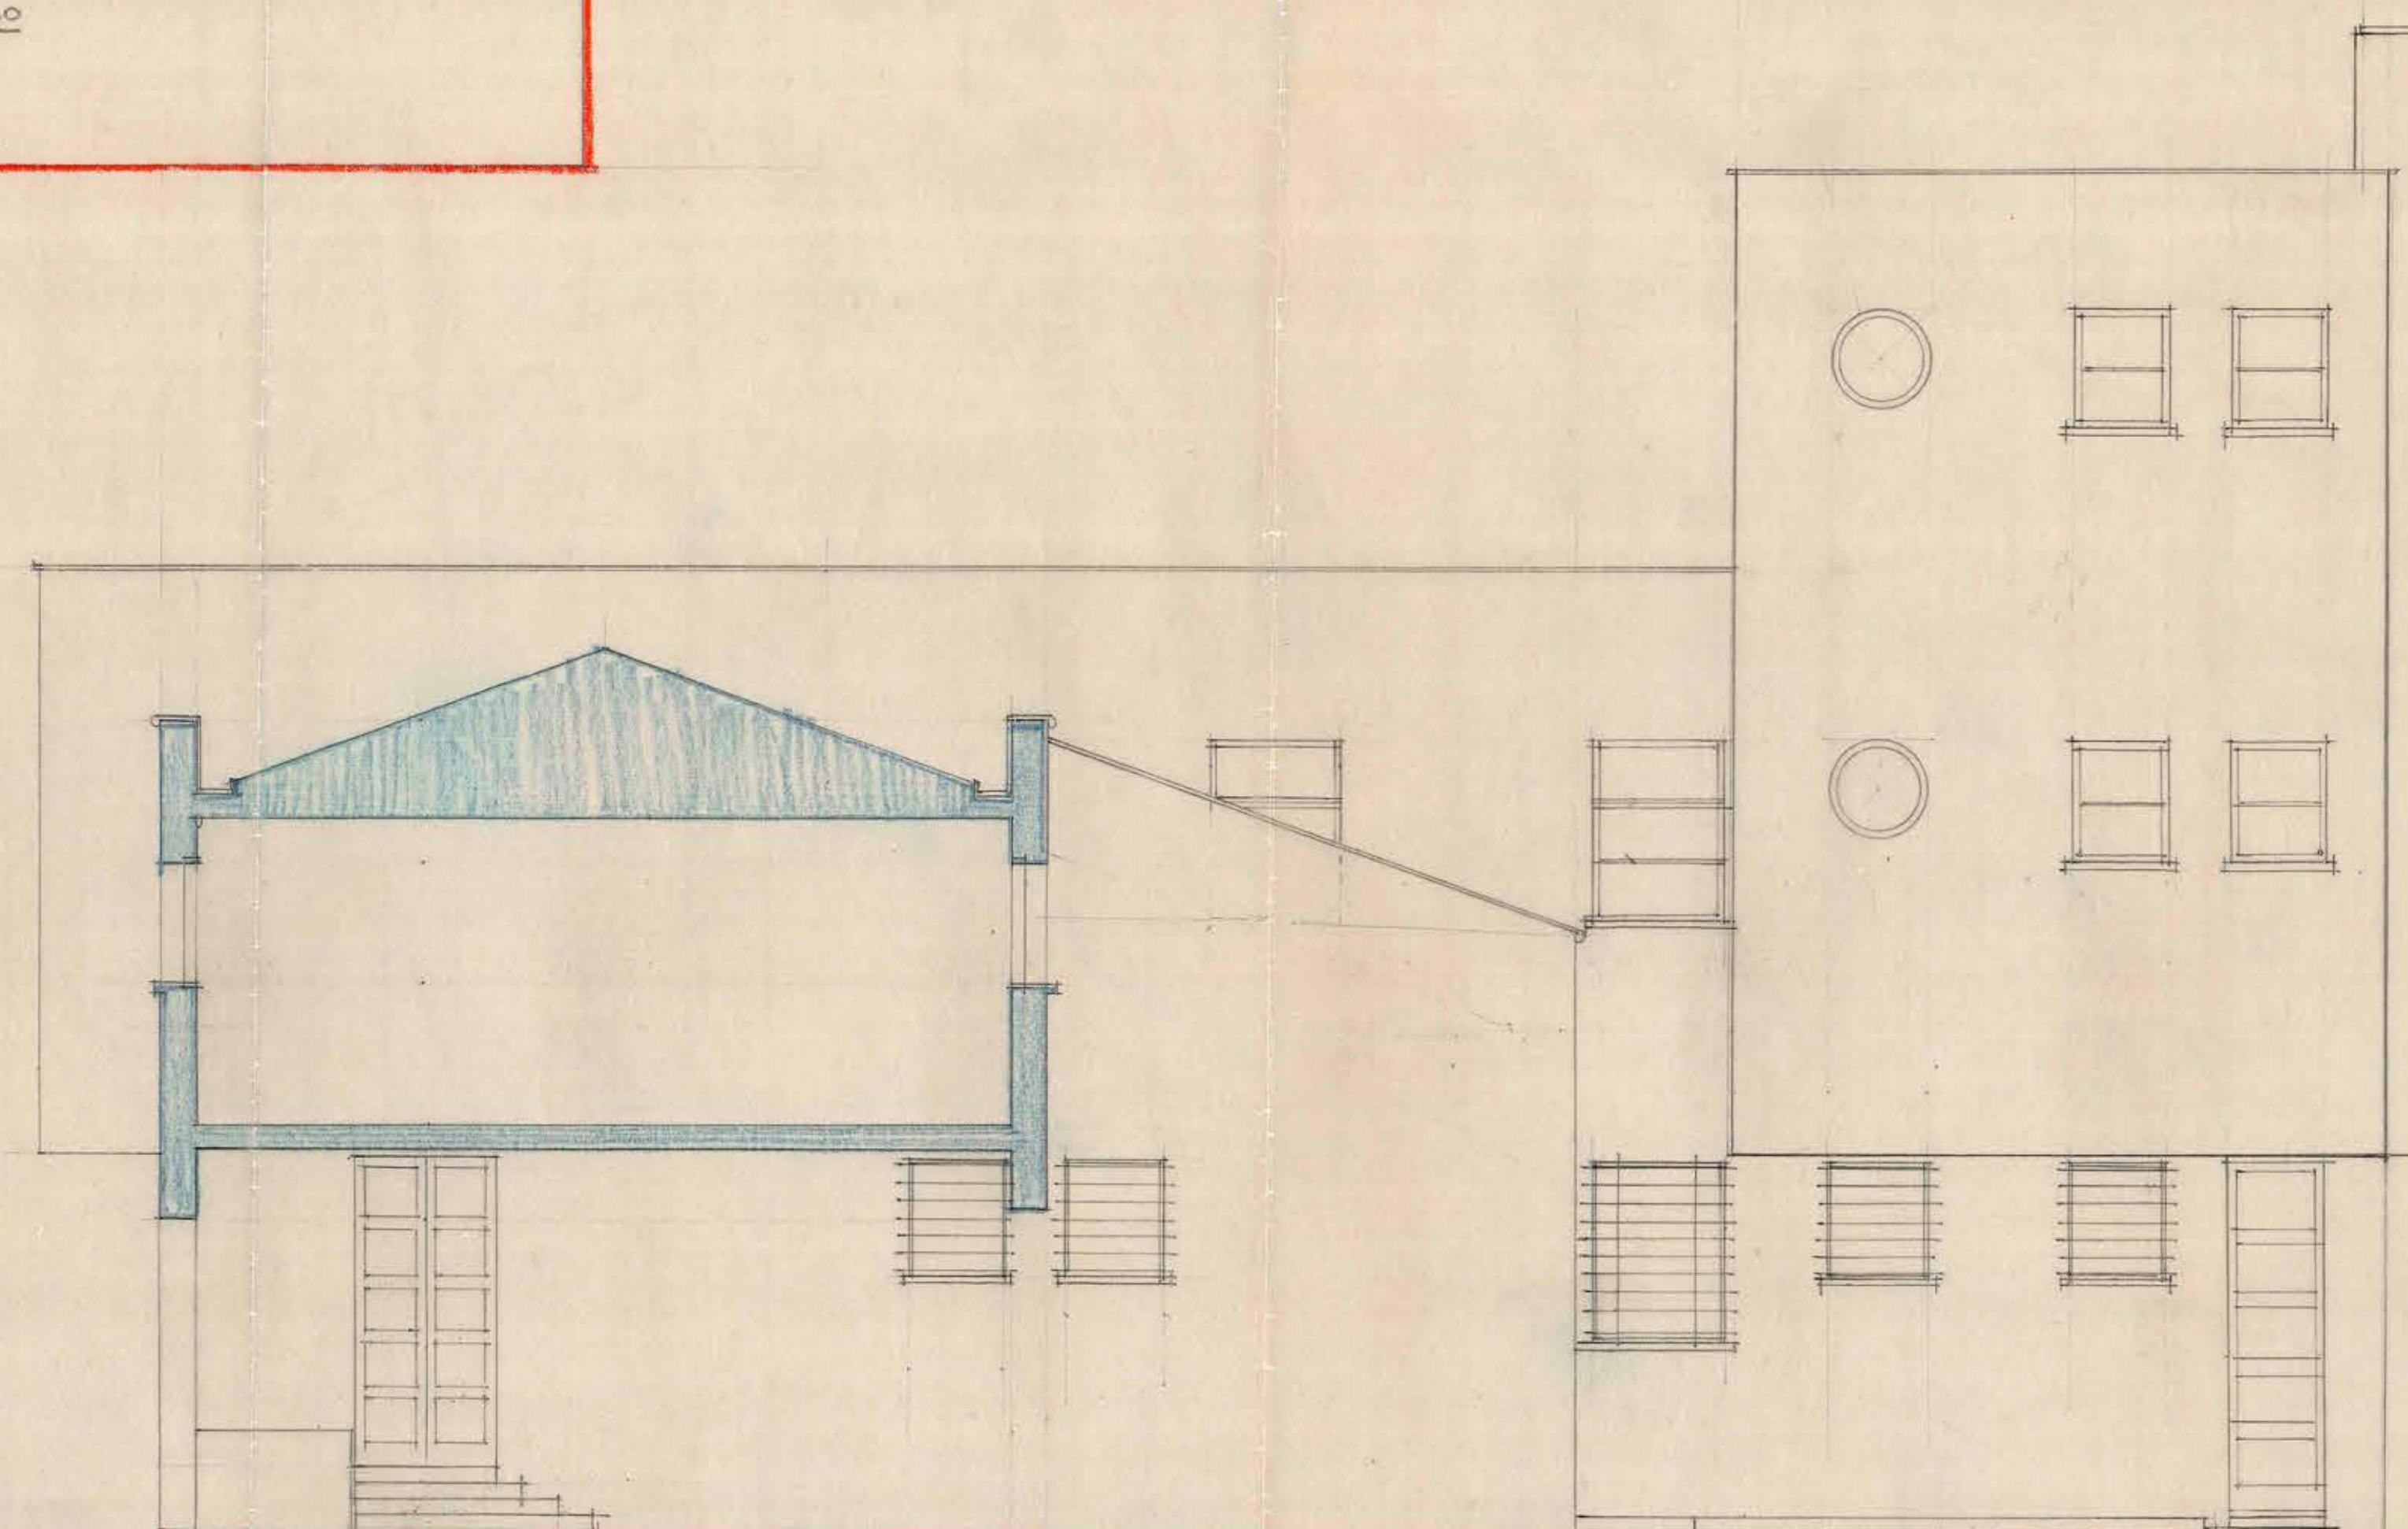
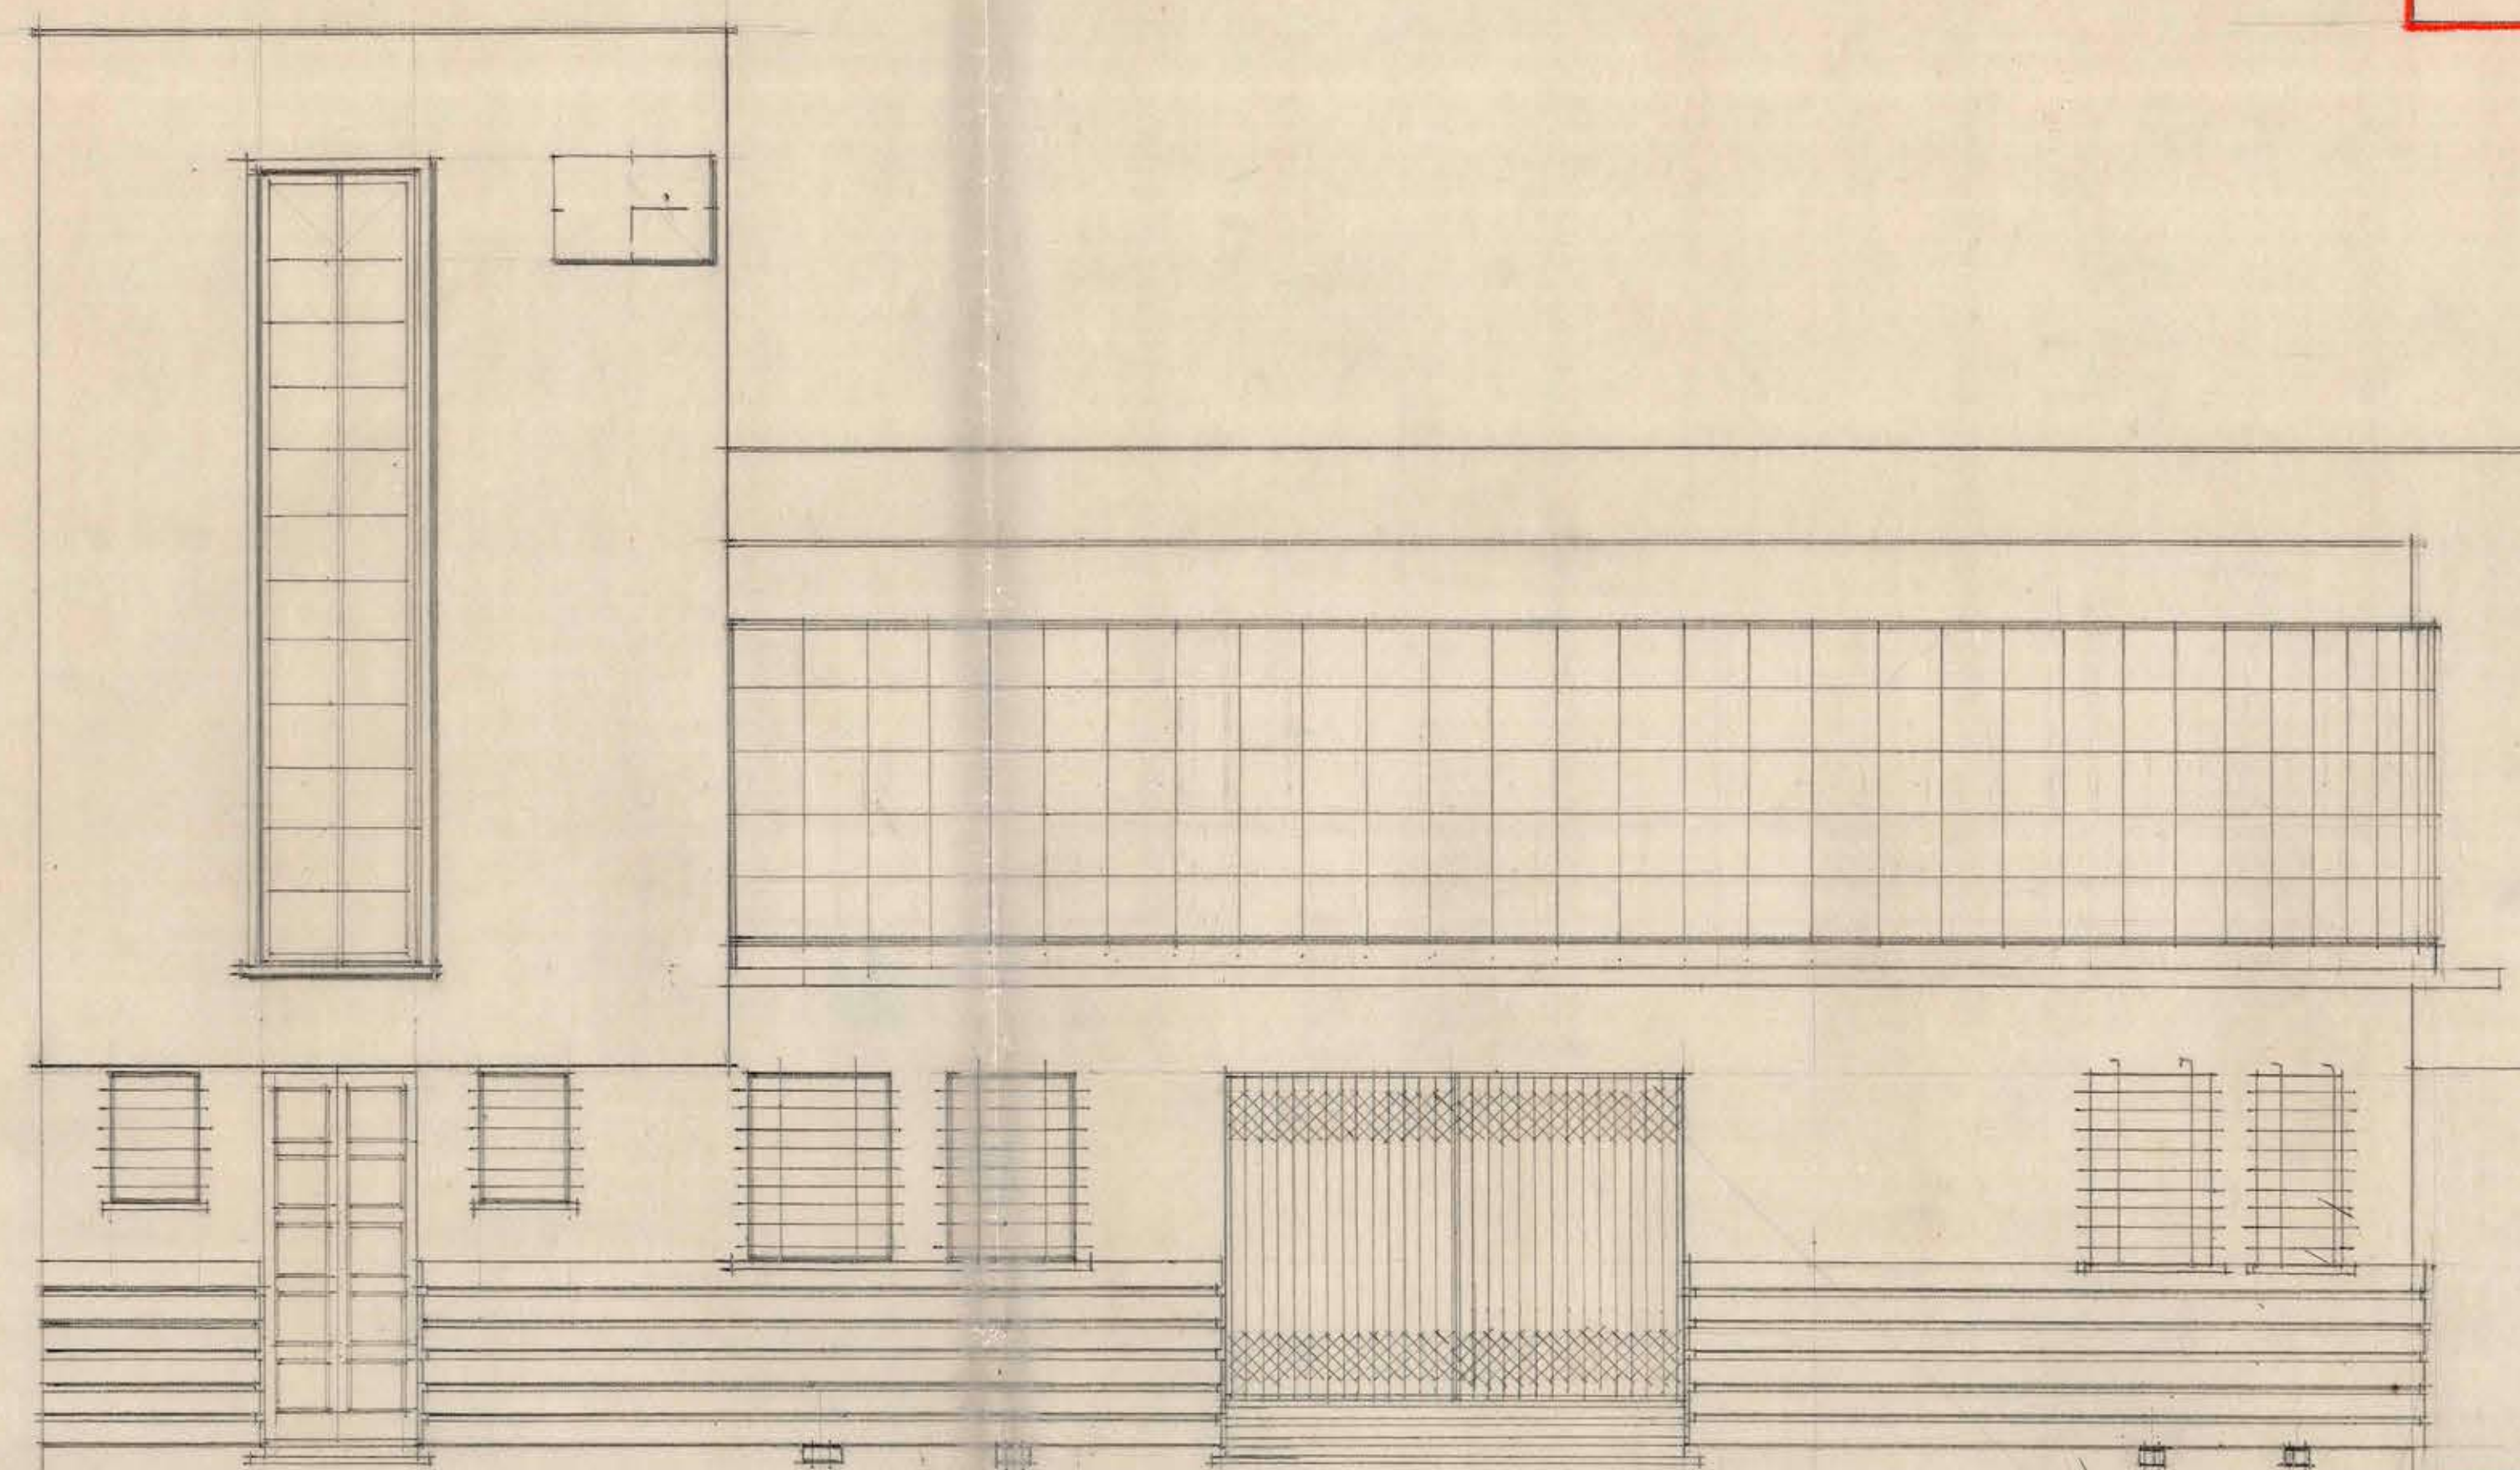


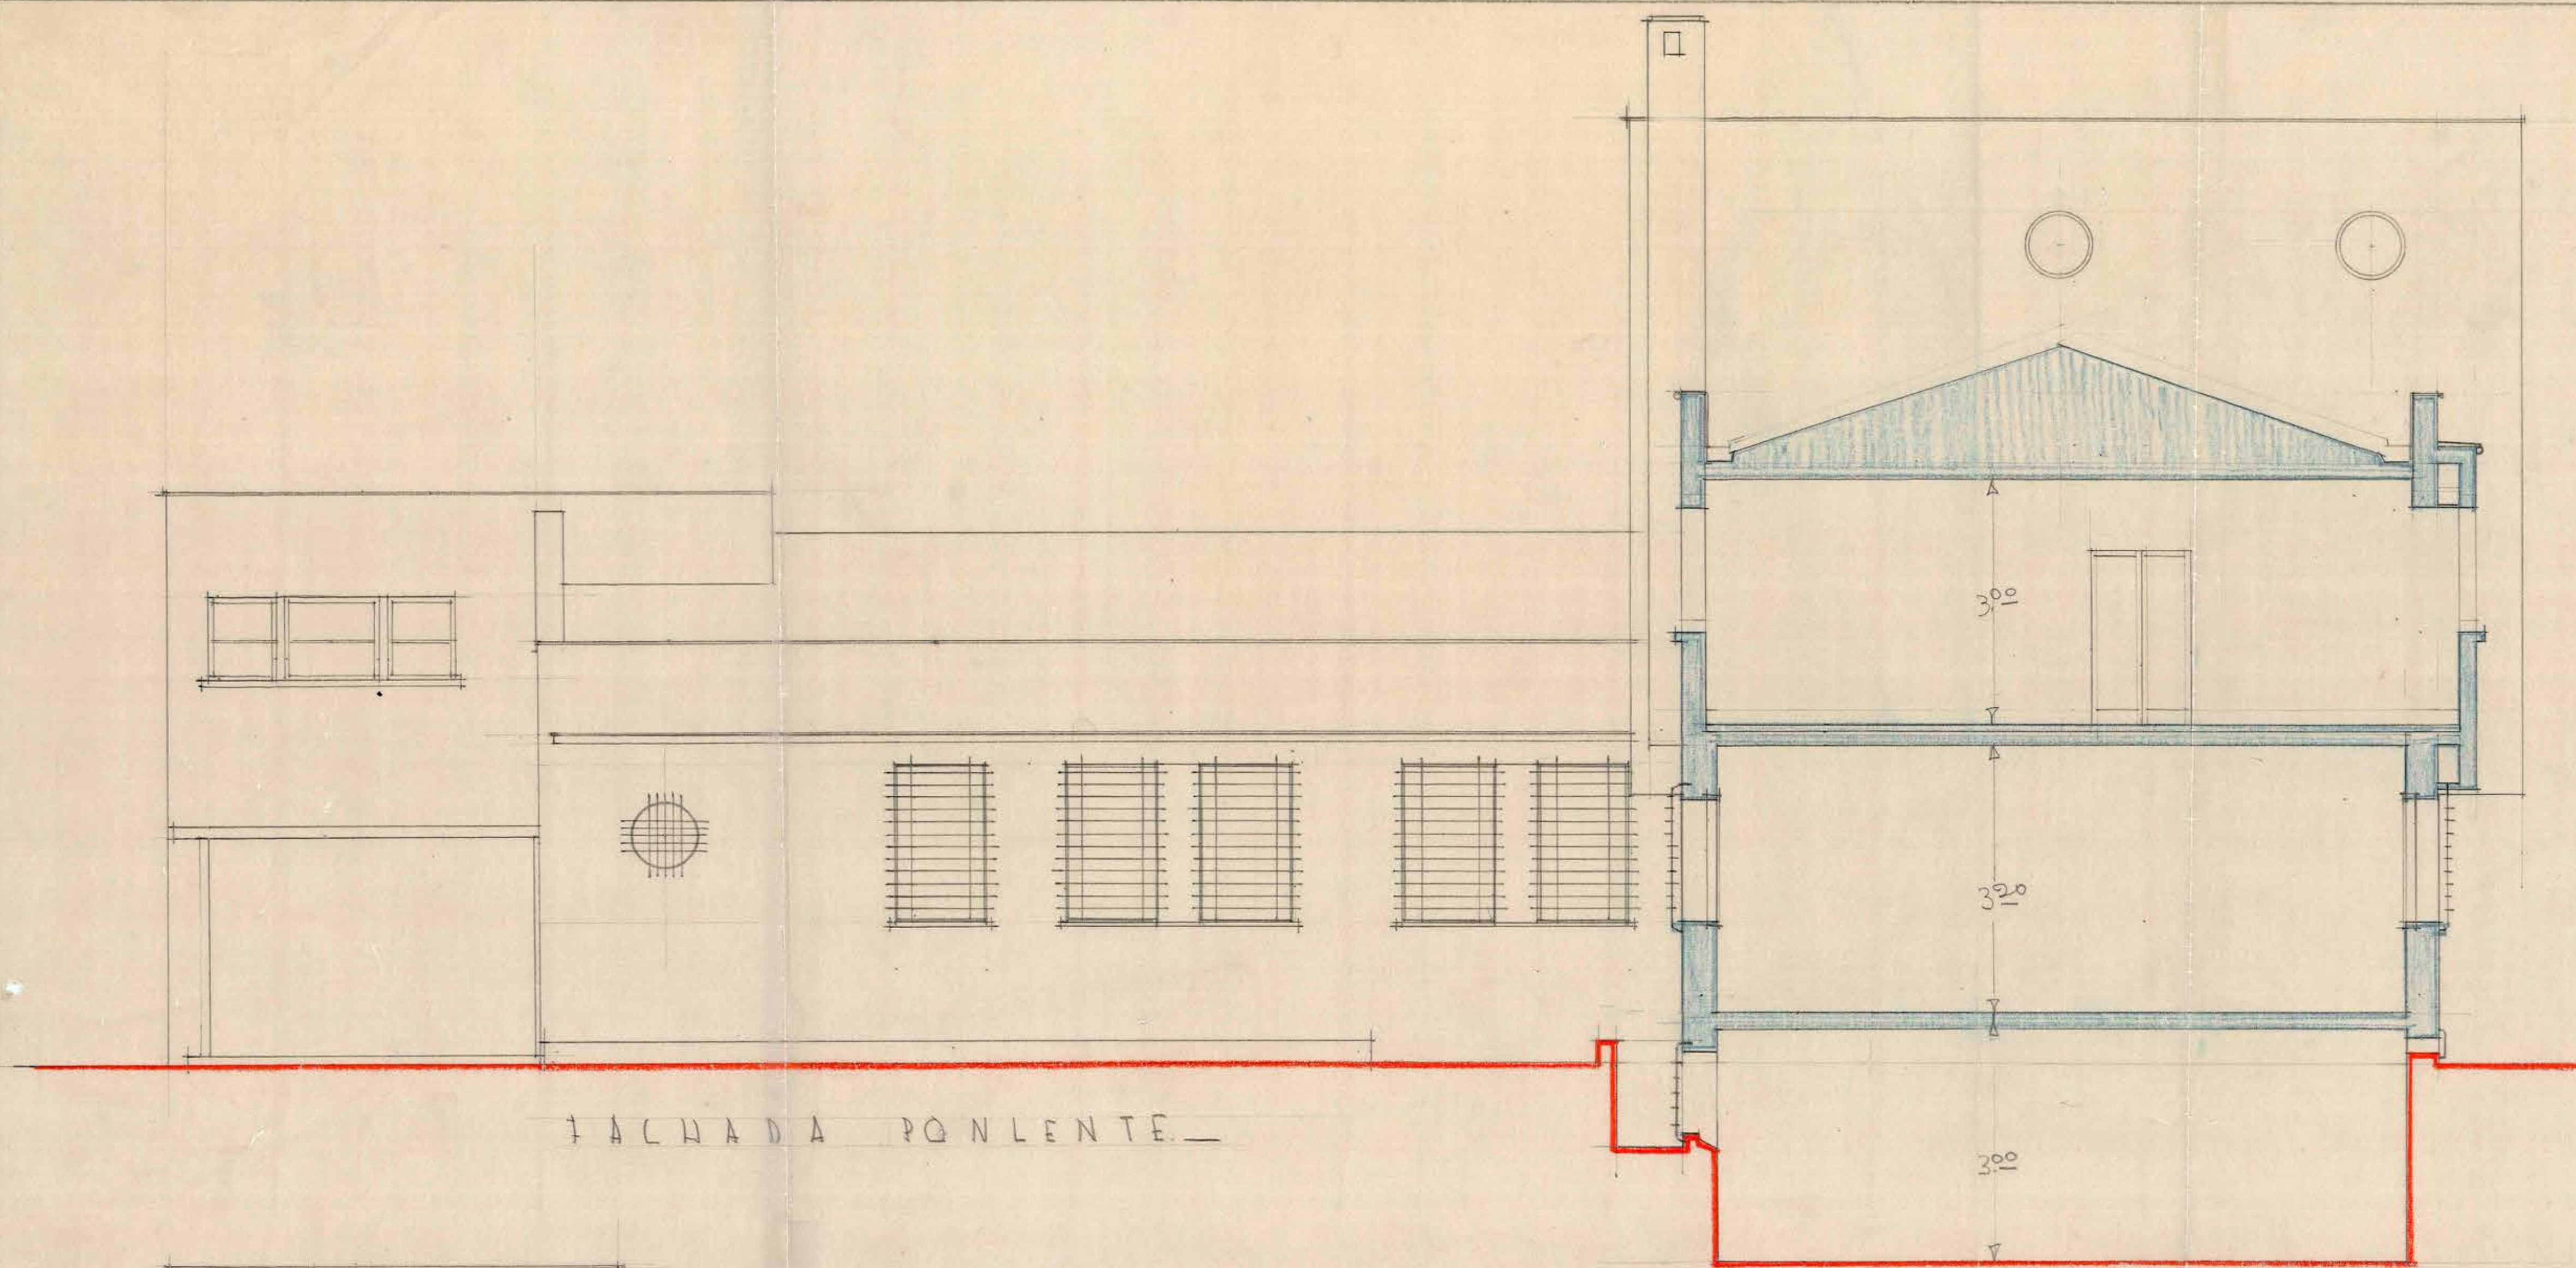

D. G. O. P. — D^{to} ARQUITECTURA — "SERVICIOS PUBLICOS DE ANGOL" — SECCION CORREO Y TELEGRAFIA
 PLANO DE FACHADAS — PROYECTO Y DIBUJO: JULIO CORDERO V ALTO 1934 — *W. Paul* Vº BO — *Ruiz*