



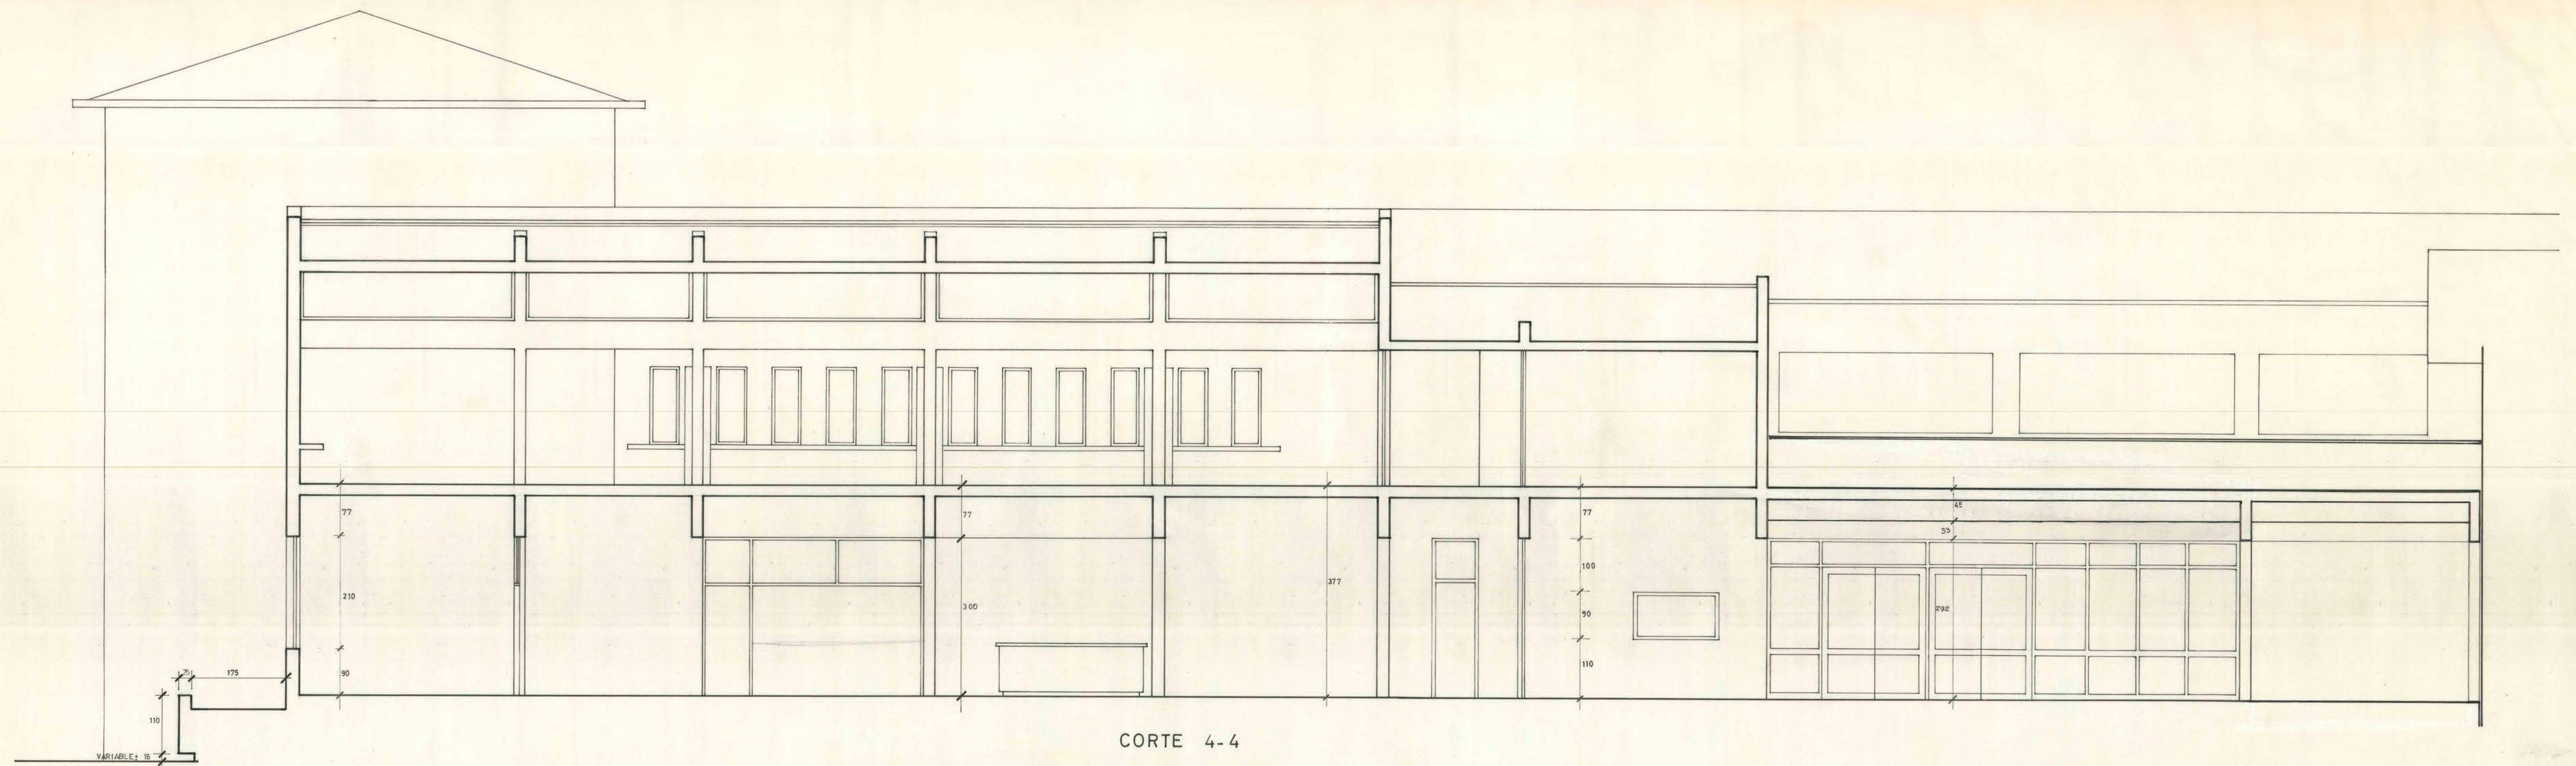

CORTE 4-4

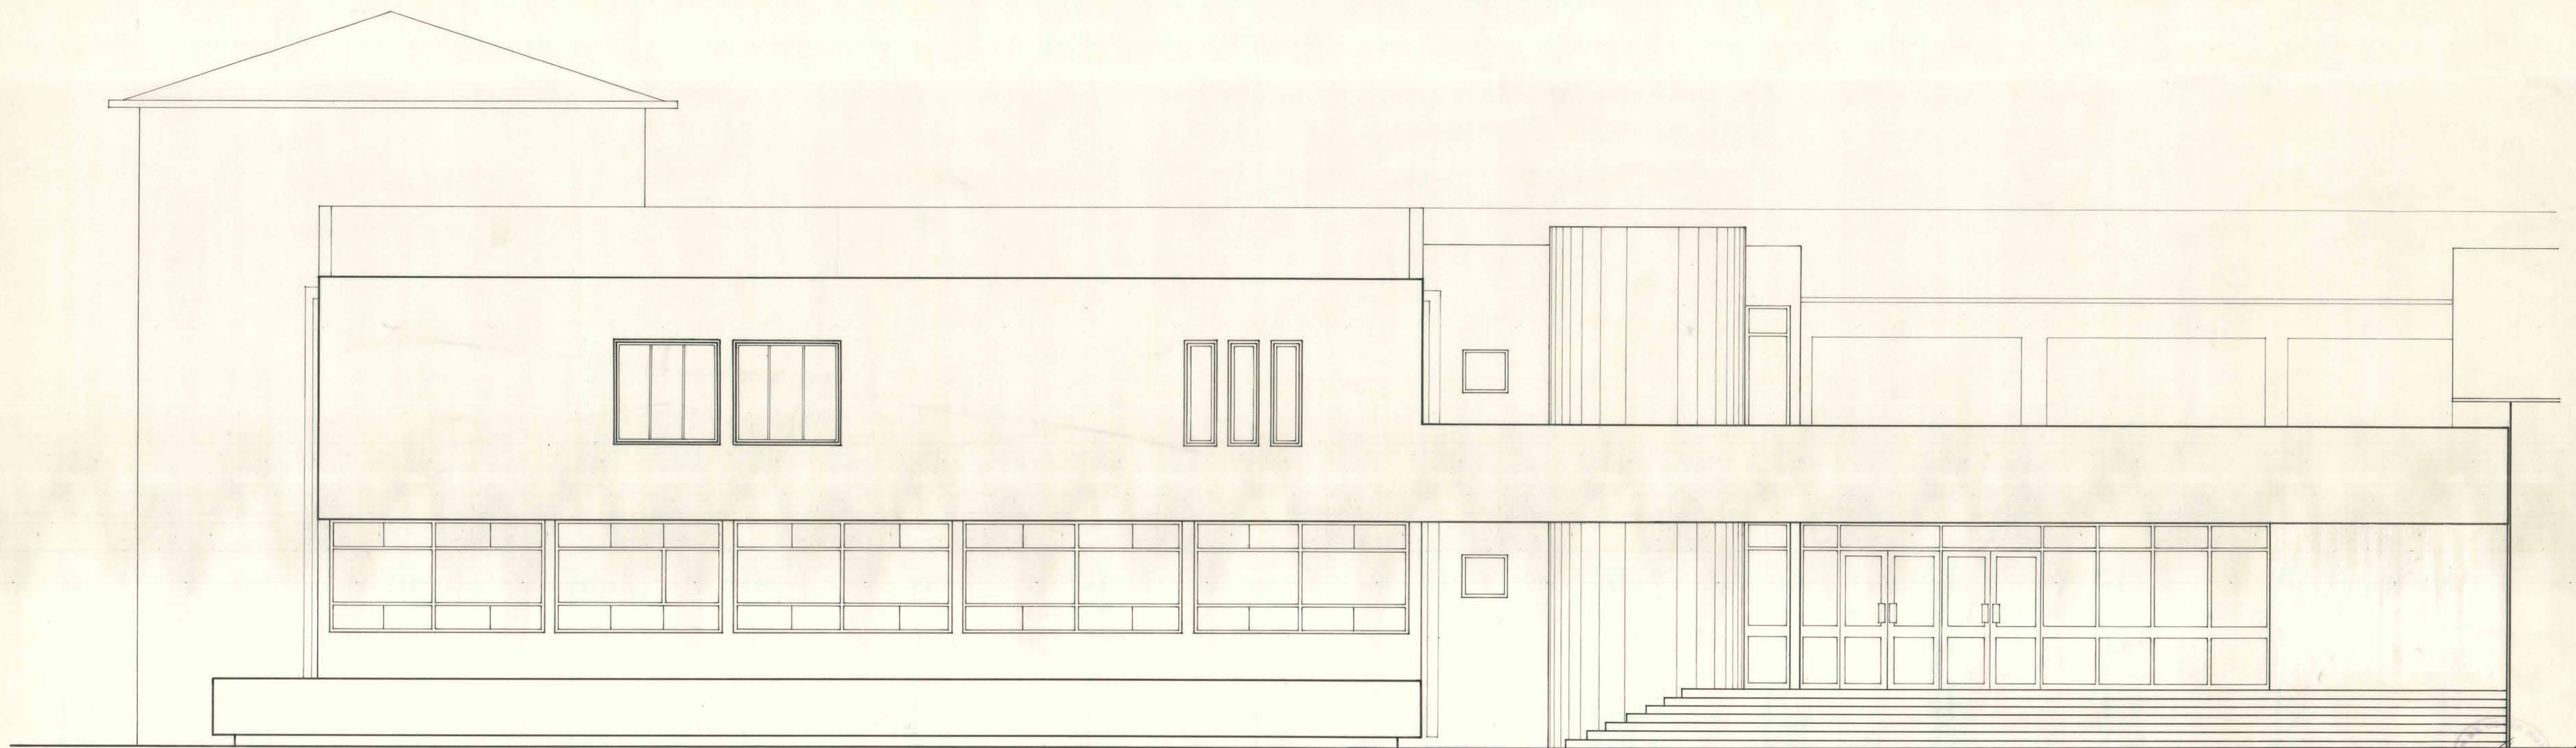

FACHADA SUR



Nota: se aprueba solamente para imprimir el croquis
14.04

DIRECCION DE ARQUITECTURA
 COMISION REVISORA DE
 PROYECTOS
 Fecha de Revisión: 3/VI/74



Aprobación previa. Conferencia

MOP DIRECCION GENERAL DE OBRAS PUBLICAS
 DIRECCION DE ARQUITECTURA

OBRA:	LICEO DE HOMBRES DE PUNTA ARENAS	SUPERFICIE	1: 50
UBICACION:	AMPLIACION 2ª ETAPA	ESCALA	
PLANO:	FACHADA SUR - CORTE 4-4	P. N°	10
ARQUITECTO:	ALFREDO ARIBARRA P. - HORACIO SCHMIDT C.	FECHA DEL CONTRATO	FECHA ABRIL 72
PROYECTISTA		N° DEL CONTRATO	
1º Bº ARQTO. JEFE DEPTO. PROYECTOS			
CONTRATISTA			