



CERRO EXTERIOR CASA ARQUITECTO PROVINCIAL

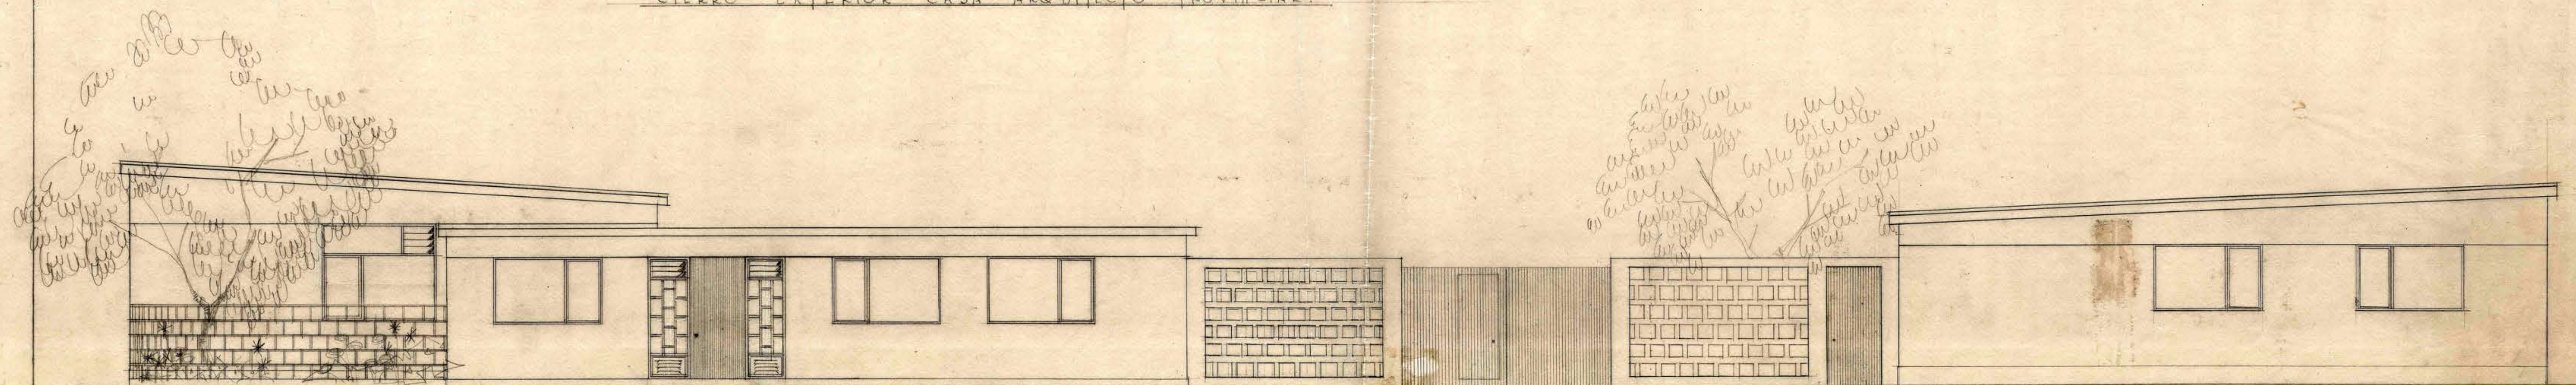


FACHADA POR CALLE 21 DE MAYO

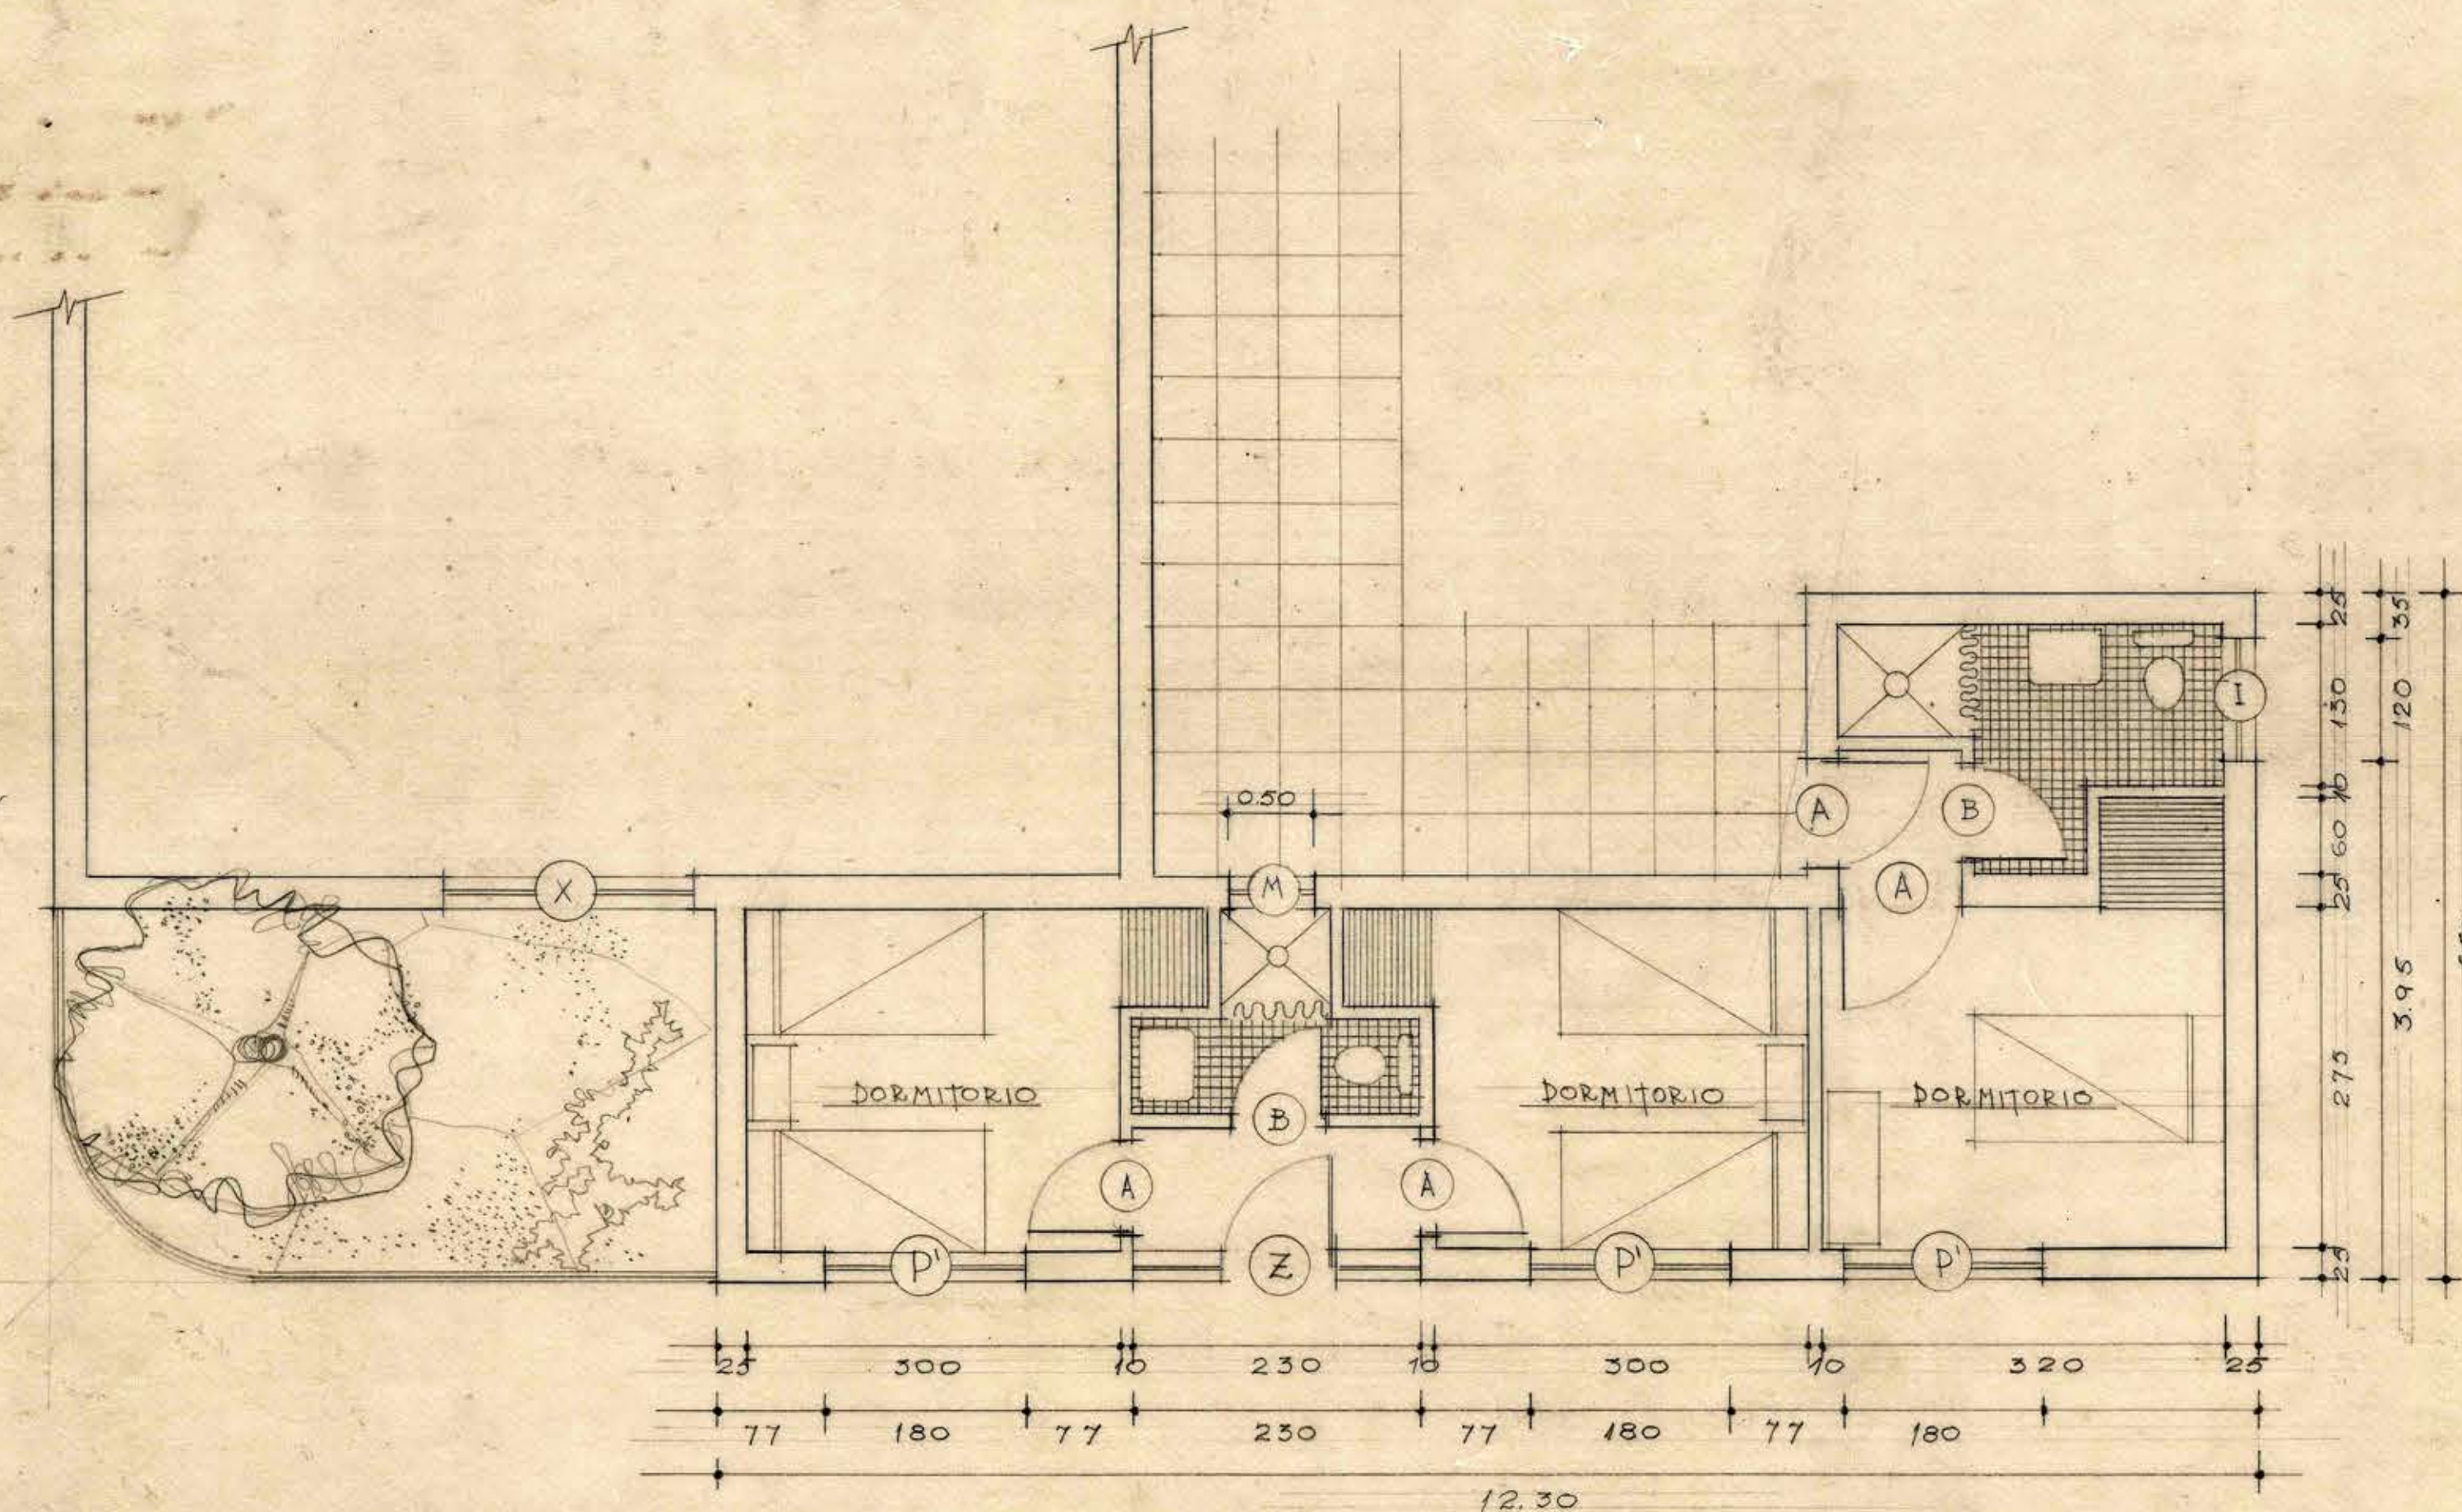

TIPO Z

PUERTA VENTANA CON CELOSIA
PATIO INTERIOR OPACO
PUERTA TERCERA 2" ESPESOR.

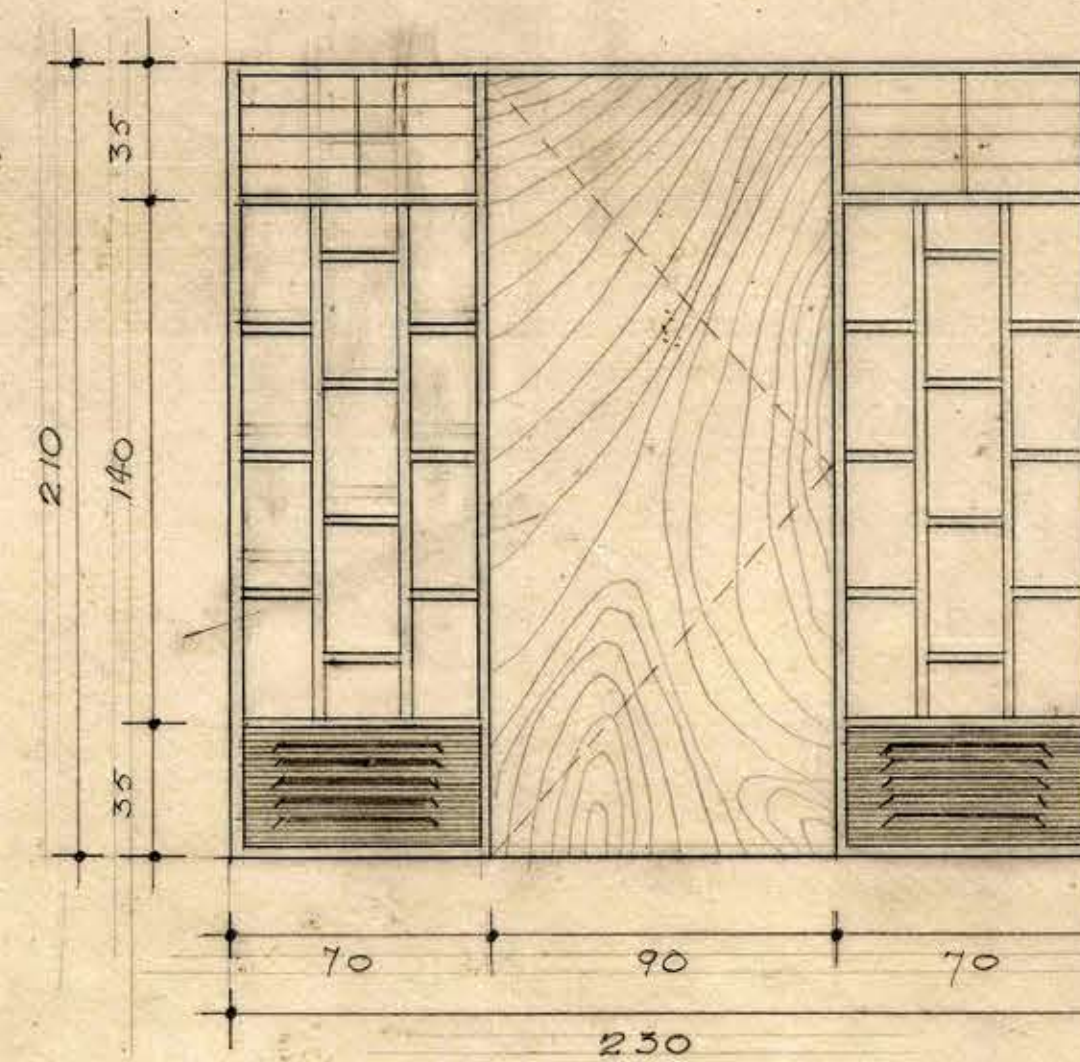

MINISTERIO OBRAS PUBLICAS
DIRECCION DE ARQUITECTO
DEPARTAMENTO DE ESTUDIOS
OBRA: CASA HUESPEDES - BARRIO AGUSTA
ARQUITECTURA - PLANTA
PLANO: FACHADAS - CERRO EXT - 15/1/50
ARQTO. GONZALO DEL CANTO
DIBUJO: G. R. [Signature]
JEFE TALLER: GONZALO DEL CANTO
JEFE DEPTO: HUMBERTO GARCIA