


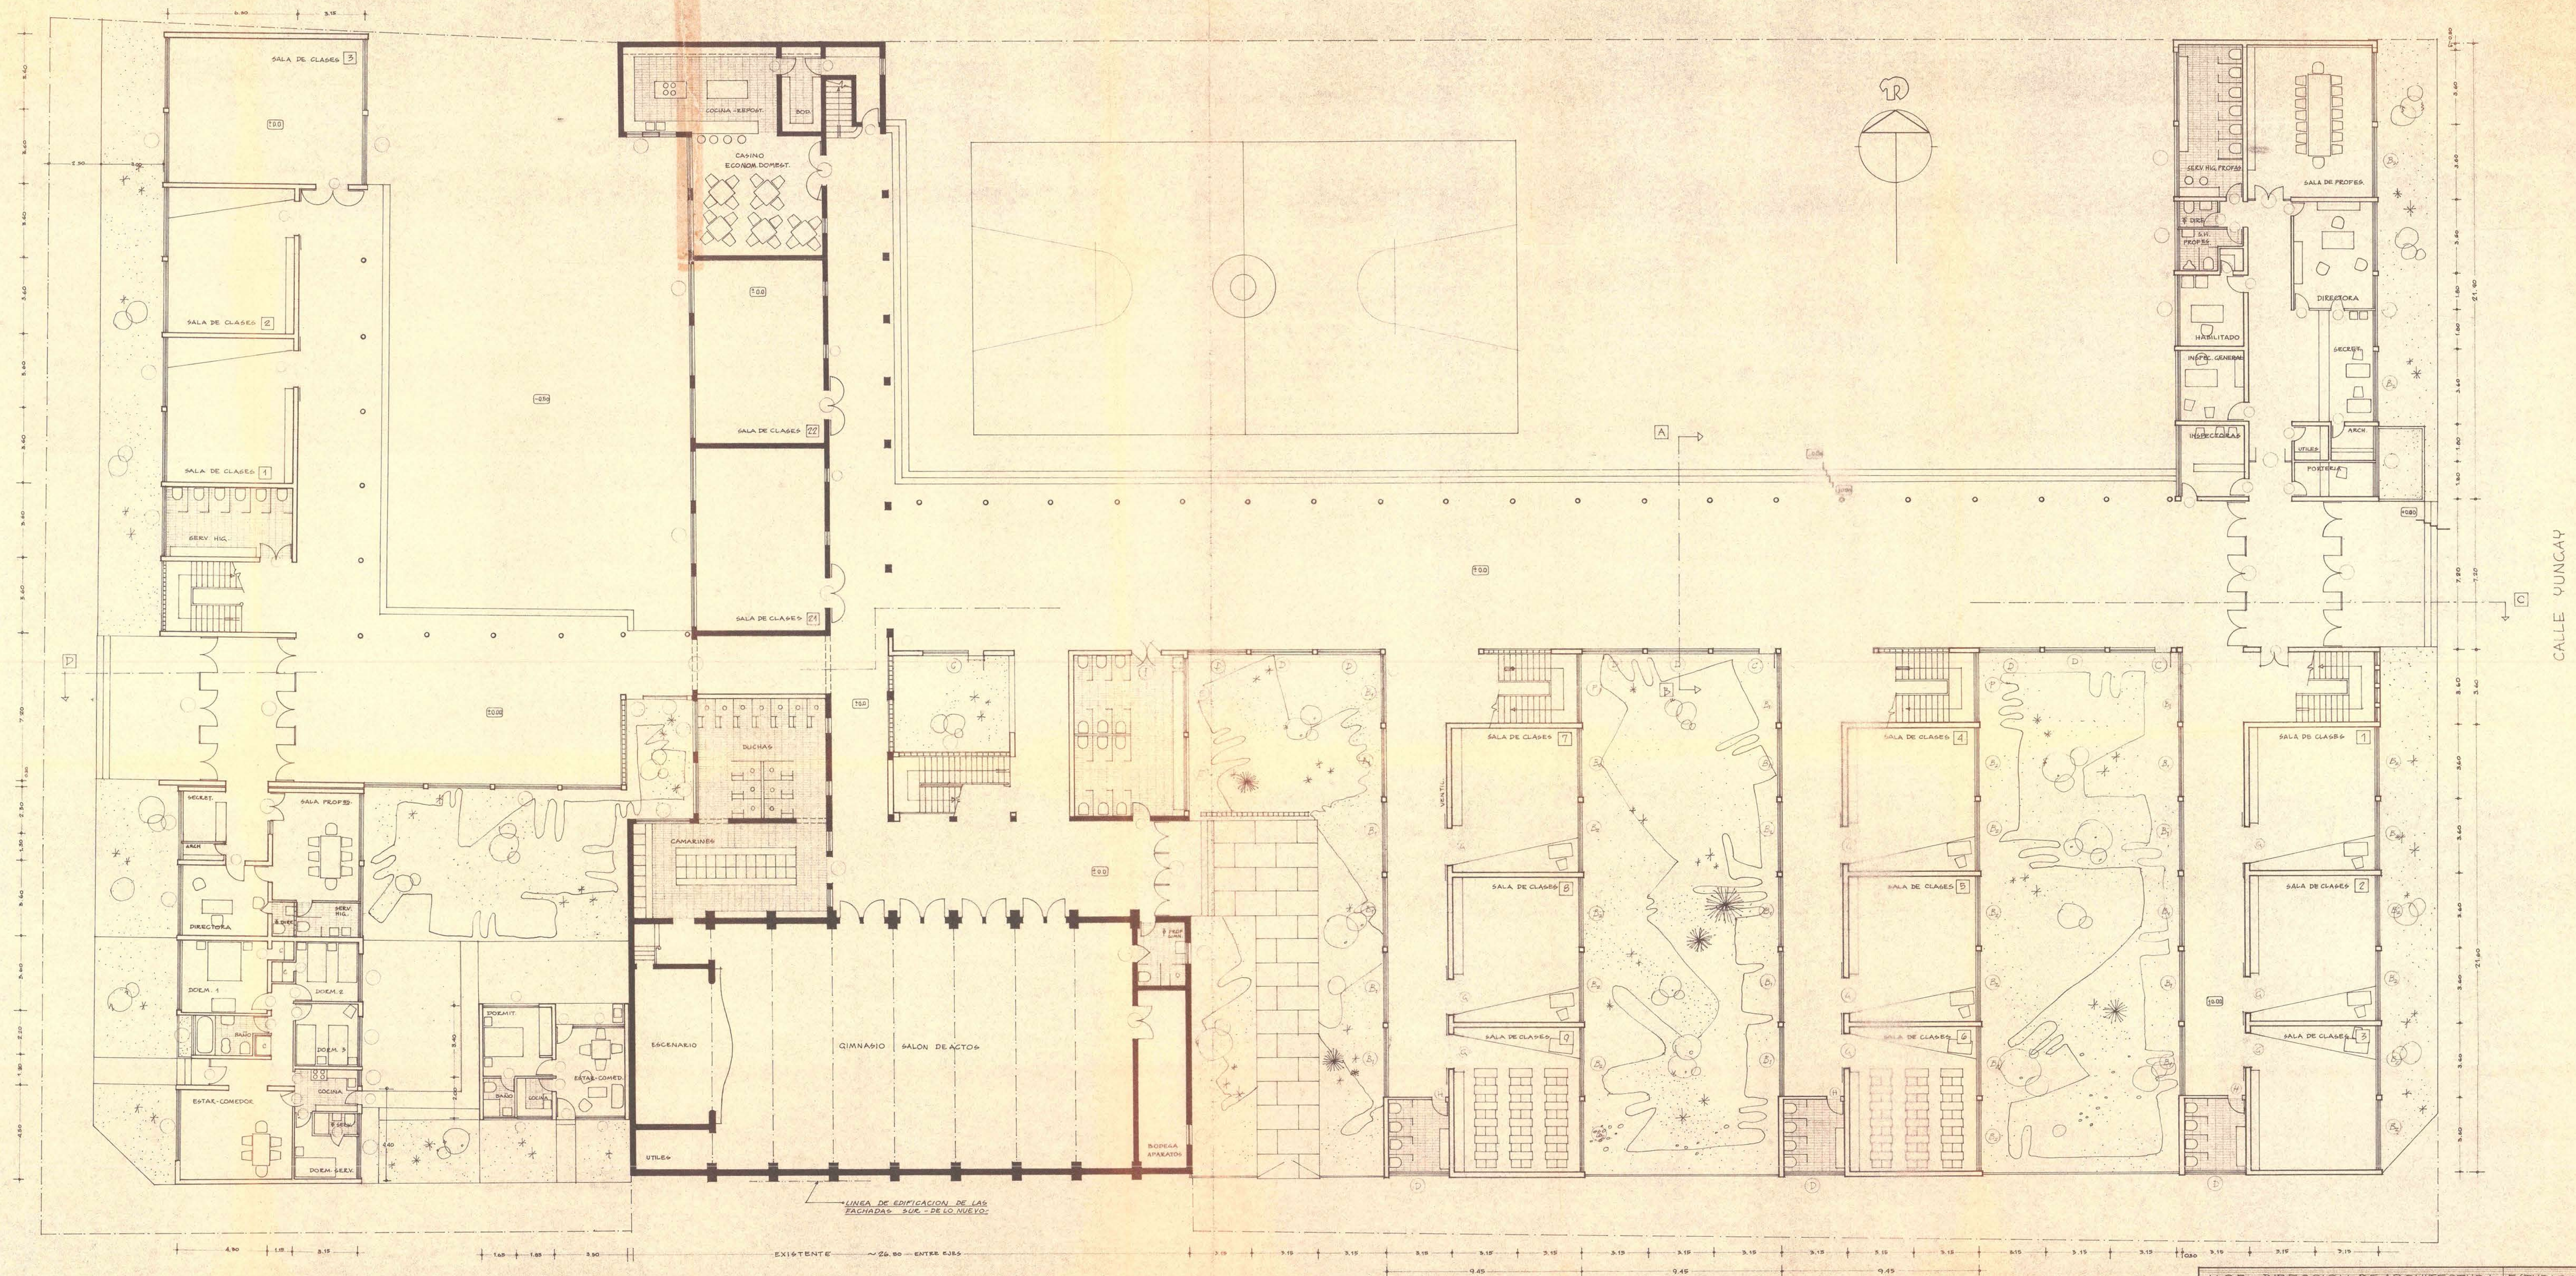

CALLE ESTADO

EDIFICACION EXISTENTE
EDIFICACION PROYECTADA
EXISTENTE POR DEMOLER

M.O.P. DIRECCION DE ARQUITECTURA ESTUDIOS
LICEO DE NIÑAS DE CURICO
PLANTA GRAL. DEL PRIMER PISO
JULIO 1959
E.C. 1:100