


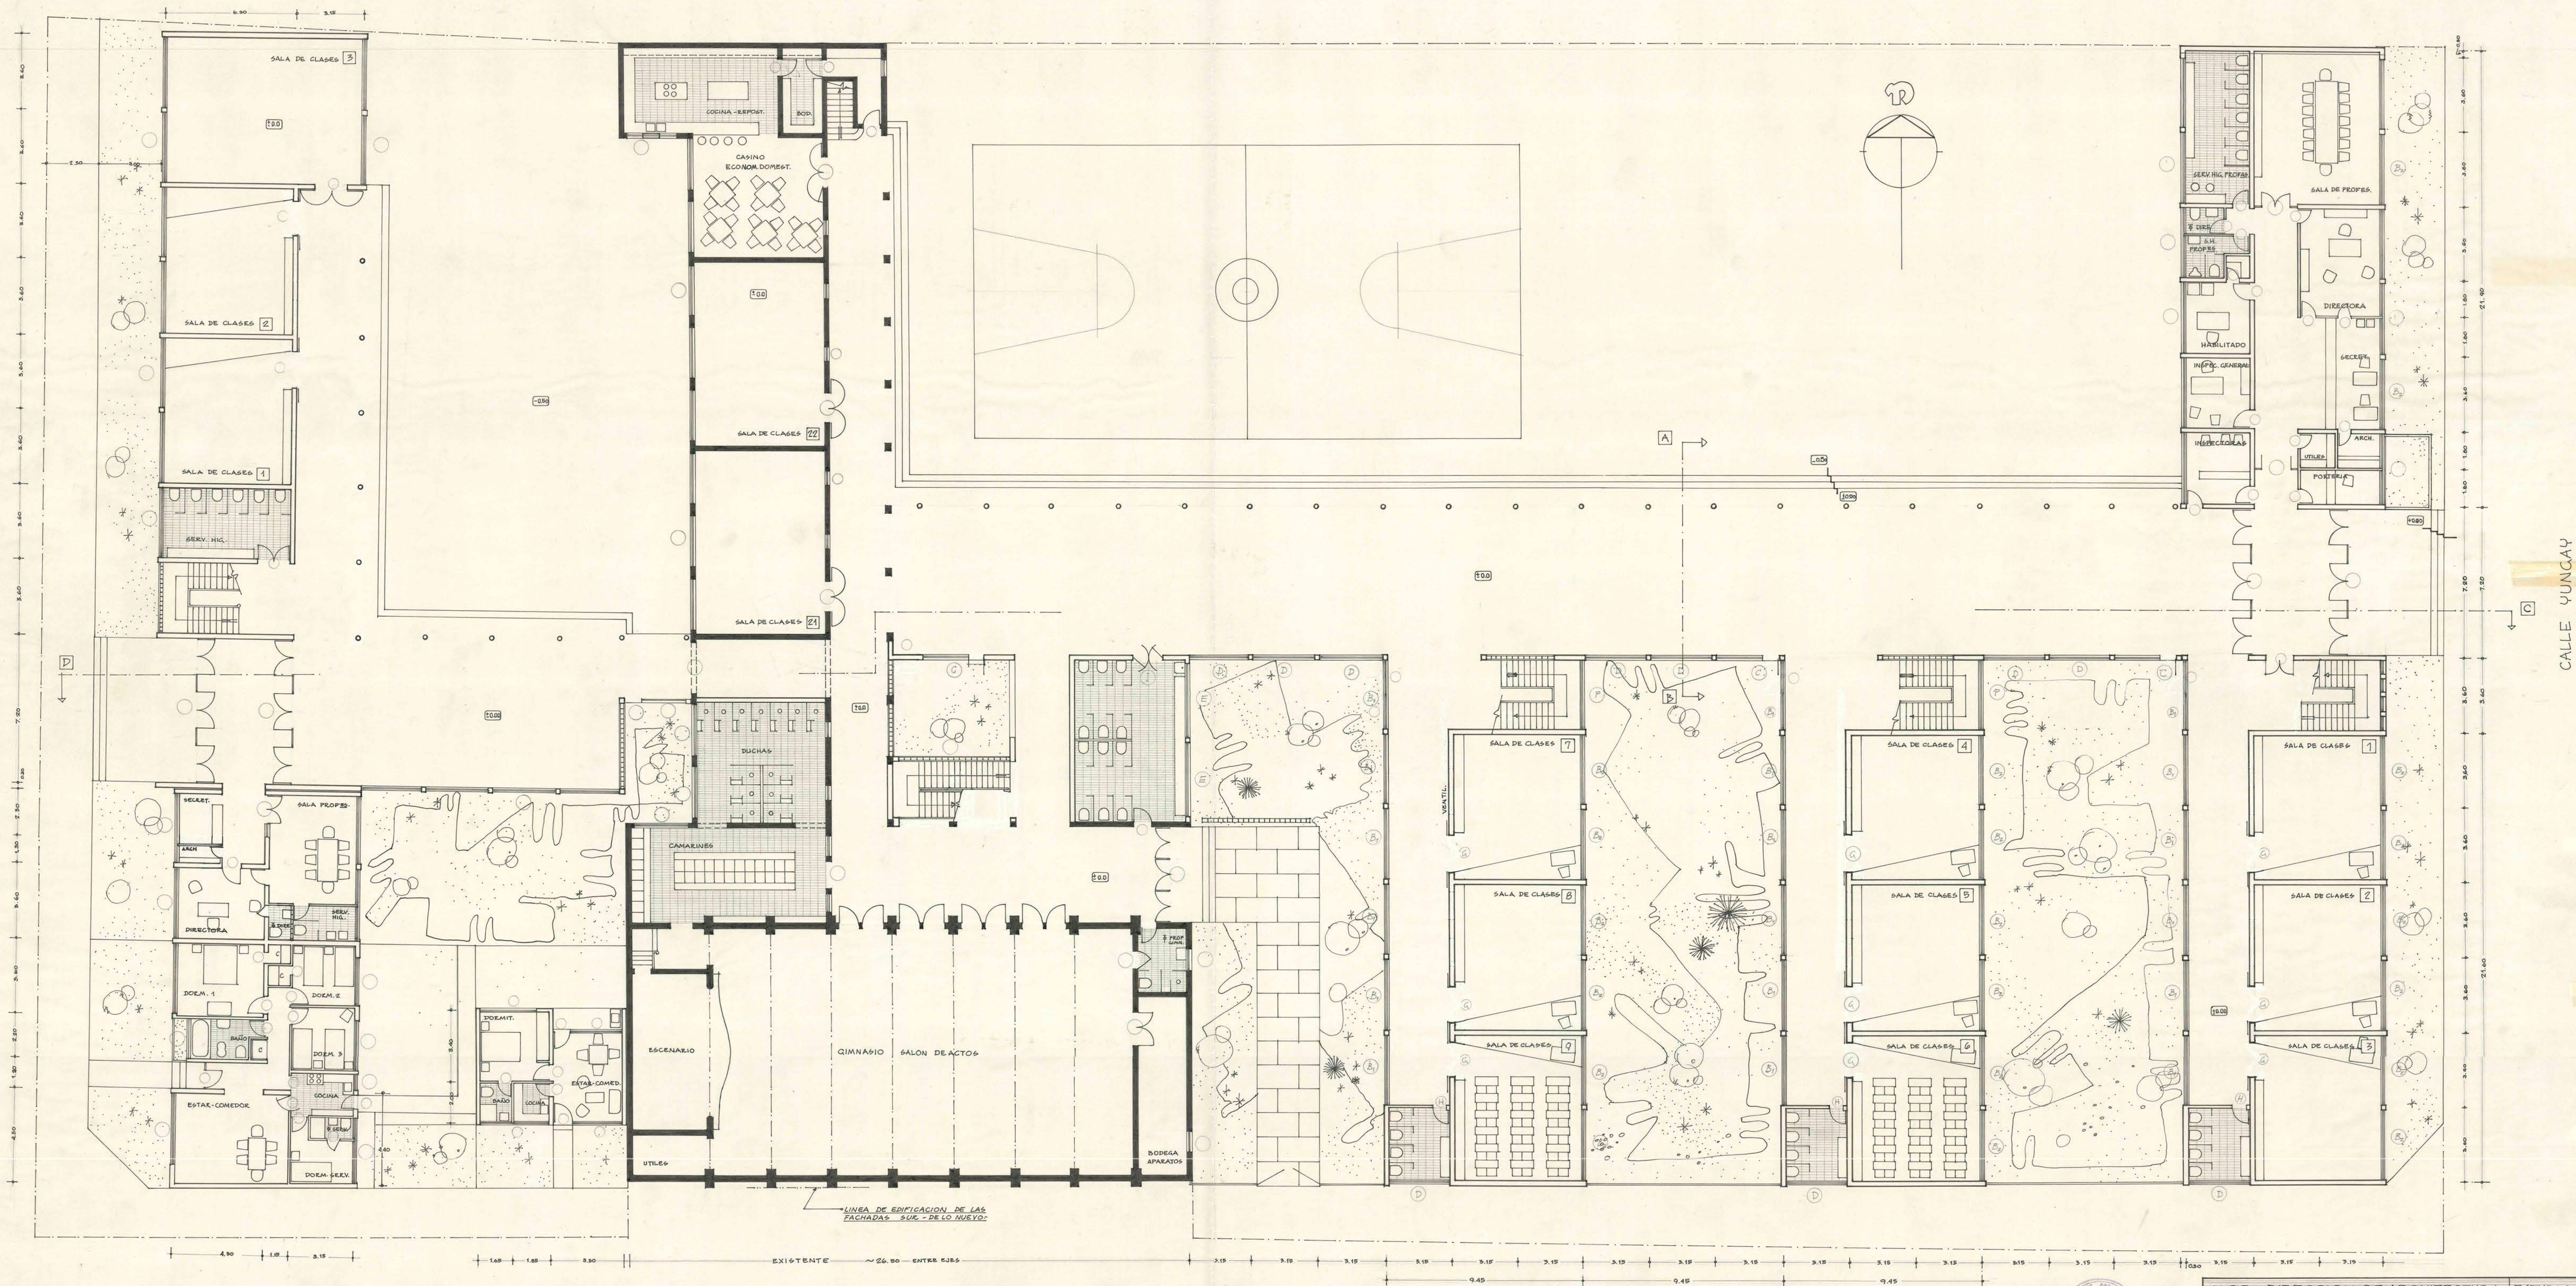

CALLE YUNGAY

CALLE ESTADO

— EDIFICACION EXISTENTE —
 - - - EDIFICACION PROYECTADA
 - - - EXISTENTE POR DEMOLER.



M.O.P. DIRECCION DE ARQUITECTURA ESTUDIOS
 LICEO DE NIÑAS DE CURICO
 PLANTA GRAL. DEL PRIMER PISO
 O. TORREALBA D. JEFE DISEÑO
 H. LILLO N. ARQUITECTO
 R. MARIN M. AYDTE.
 JULIO - 1959
 ESC. 1:100