


ORIENTE : CALLE CHACABUCO

NORTE : CALLE ESTADO

OESTE : CALLE MEMBRILLAR


SUR : CALLE ARGEMEDO

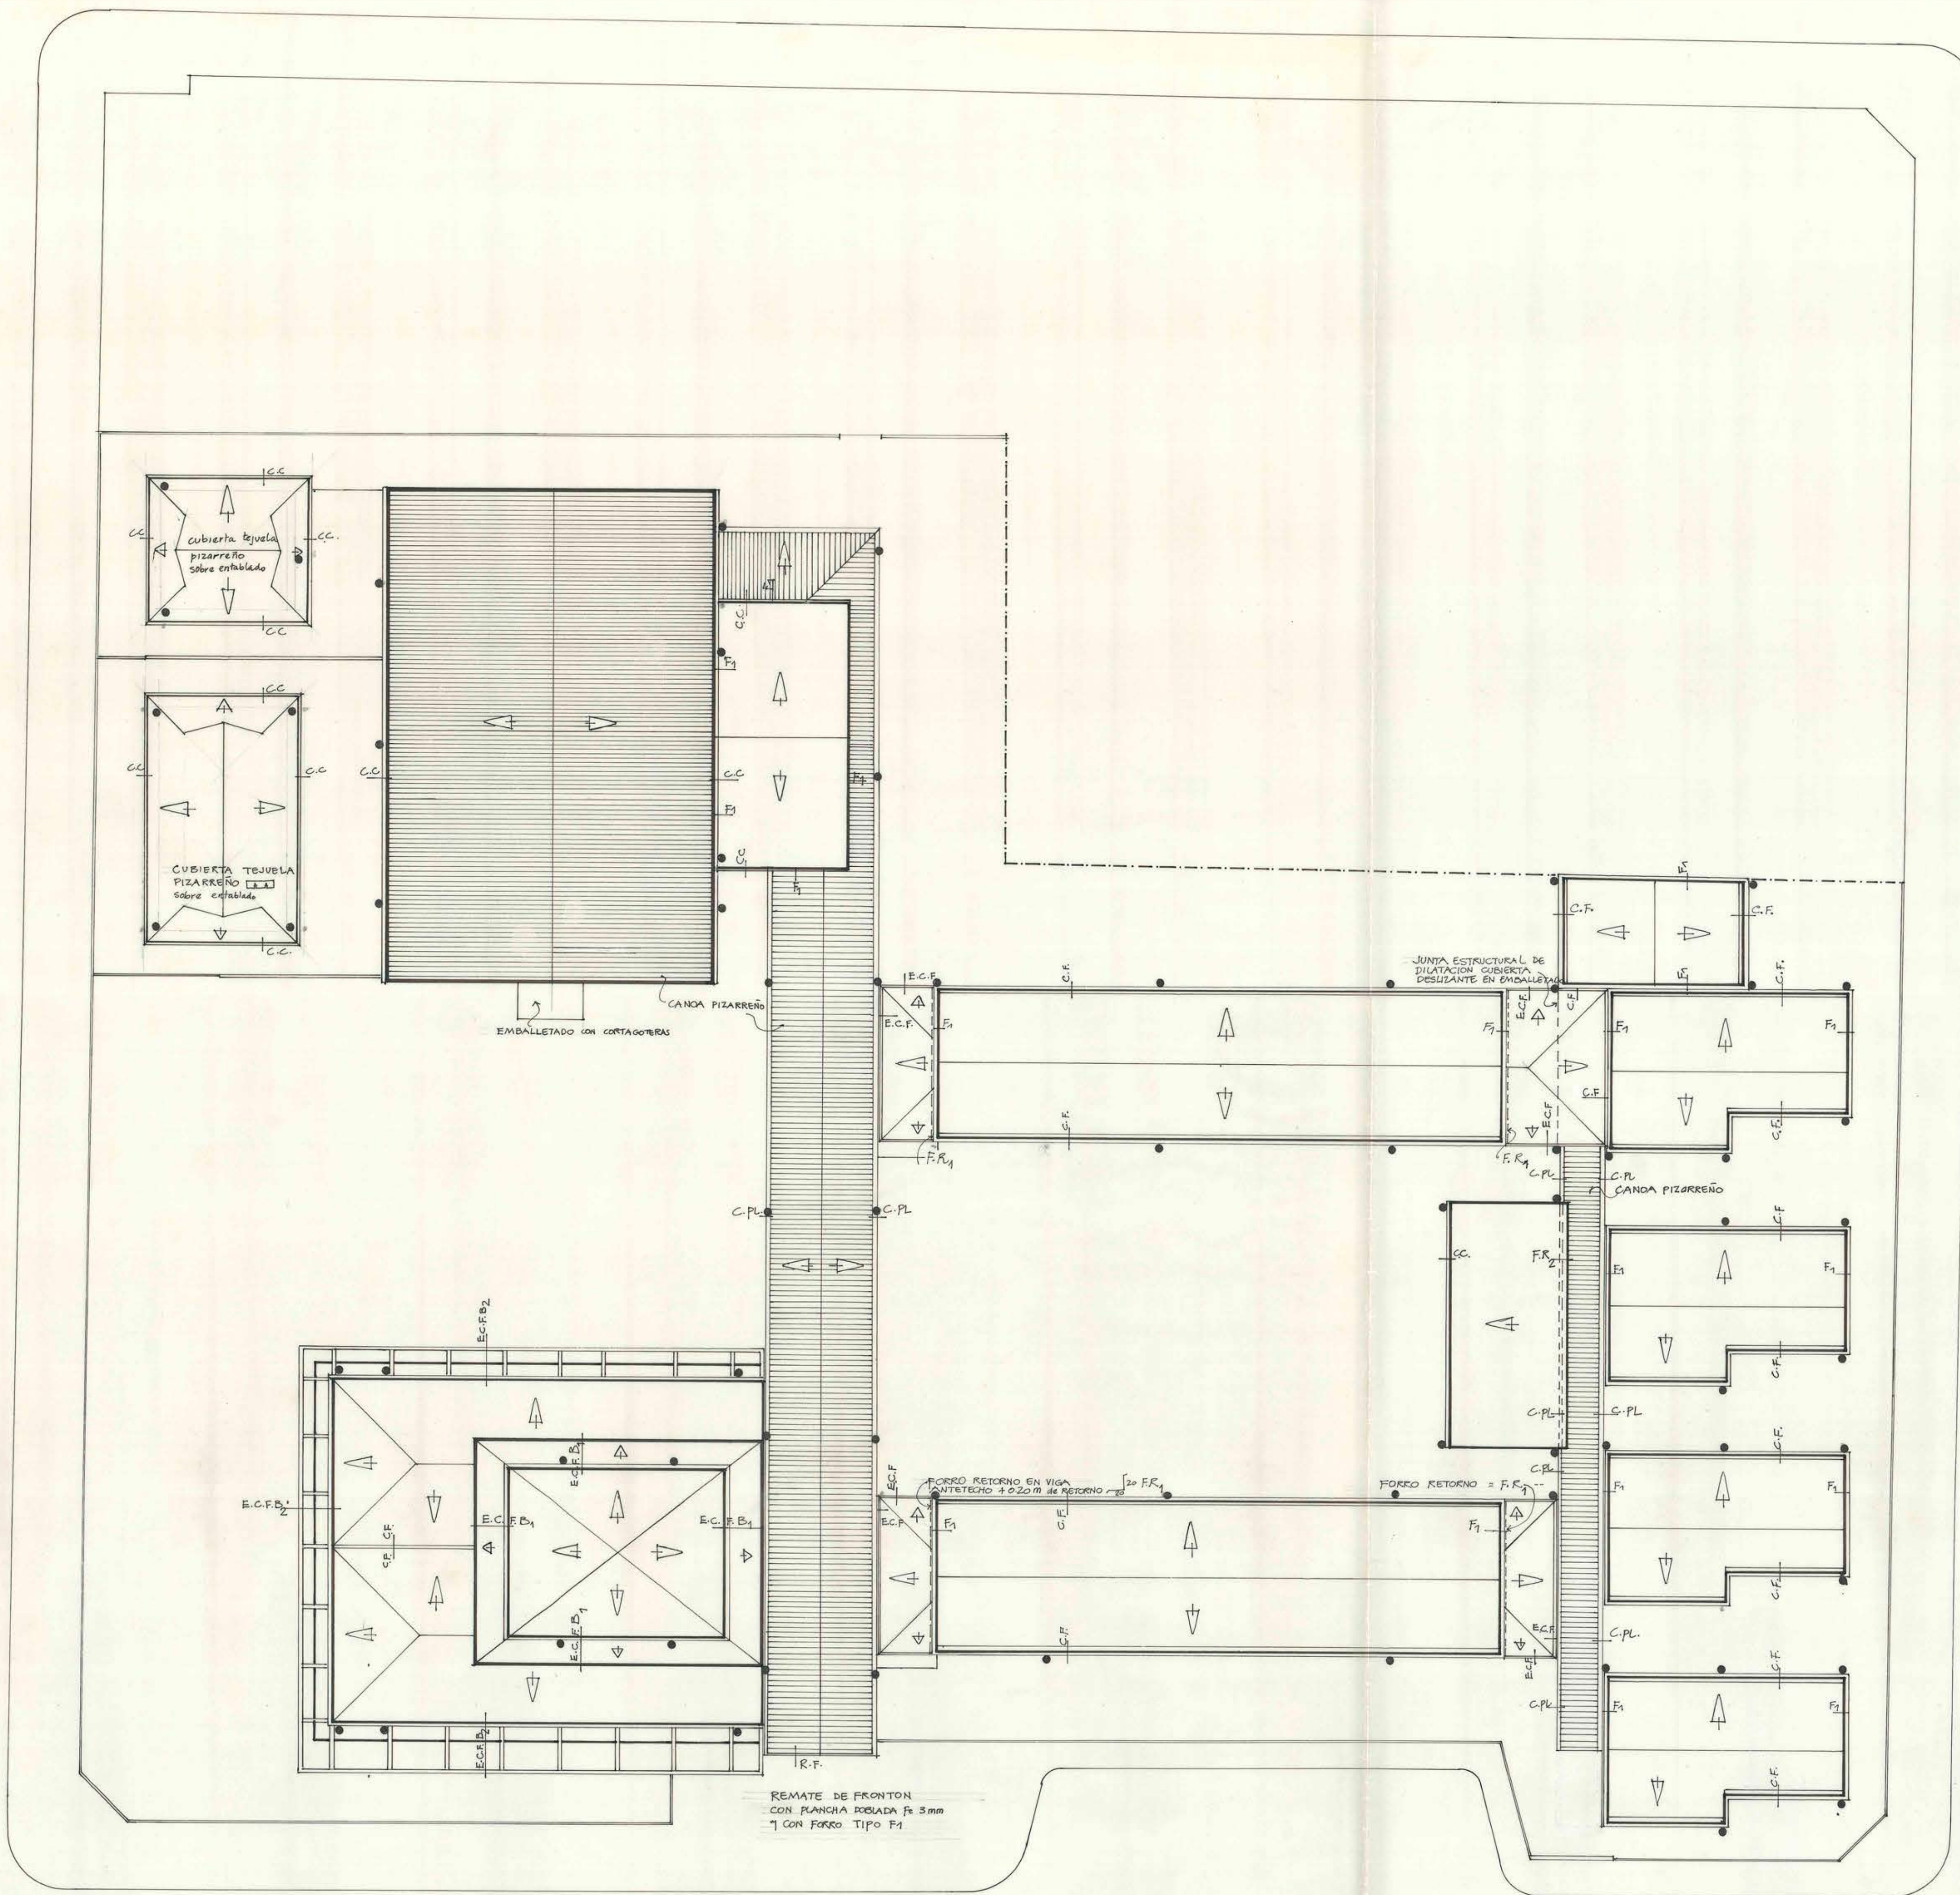


TIPOS DE CANALES, FORROS Y CORTAGOTERAS

Fe Galv. N° 26 desarrollos variables ~ Escala 1/50
minimo 0.45 m.


● BAJADAS DE FIERRO GALV. N° 24 SECCION RECTANGULAR.
DESARROLLO TIPO 0.45 m.

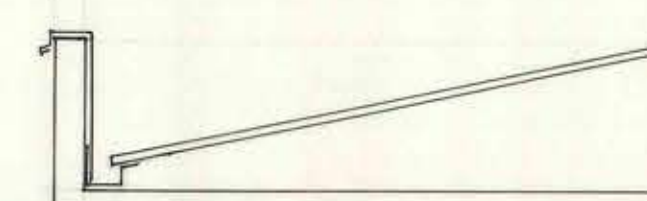

TIPO C.F. = CANAL FORRO CORTAGOTERA
EN REMATE DE ANTETECHOS

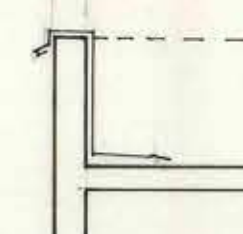


TIPO F1 = FORRO CORTAGOTERA DESARROLLO
VARIABLE EN REMATE DE ANTETECHOS

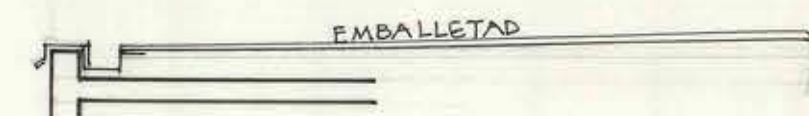


TIPO E.C.F. = COMBINACION DE EMBALLETADO CON
CANAL Y FORRO CORTAGOTERAS




TIPO E.C.F.B1 = COMBINACION DE EMBALLETADO
CON CANAL Y FORRO CORTAGOTERAS
EN CUBIERTA SALA LECTURA BIBLIOTECA
CANAL DESARROLLO ESPECIAL 0.90 m.

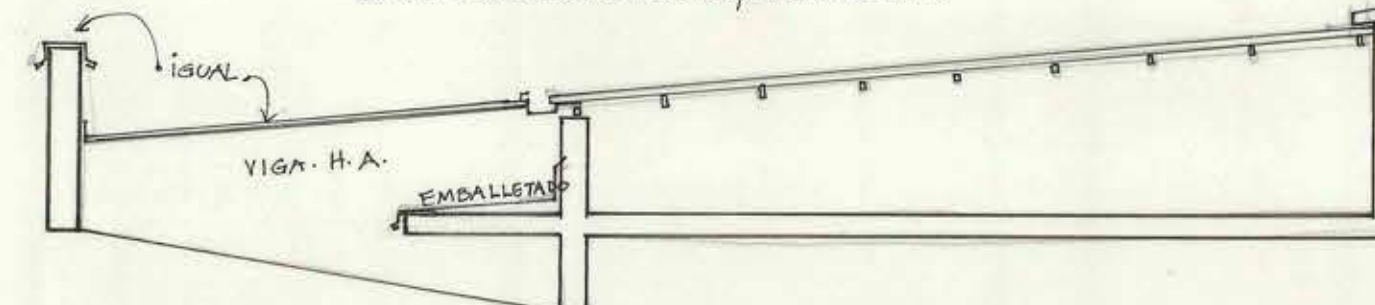


TIPO E.C.F.B2 = COMBINACION DE EMBALLETADO
CON CANAL Y FORRO CORTAGOTERAS
EN ALERO ADMINISTRACION-BIBLIOTECA

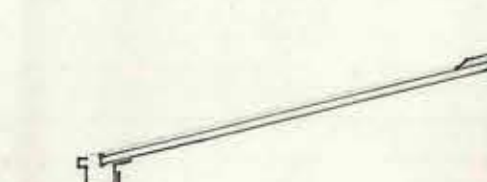


TIPO C.C. = CANAL COLGADA EN FE # 12 x 3 mm
CADA 1.00 aprox. CON SEPARADORES 2.50 m

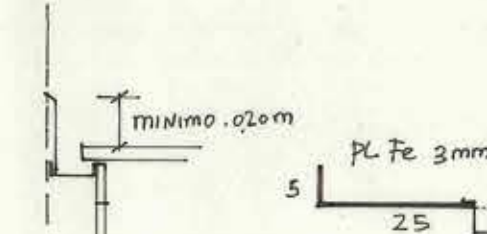


TIPO C.P.L. = CANAL DE PLANCHA DE FE 3mm doblada
DESARROLLO 0.35 m. SOLDADA A
VIGUETA LONGITUDINAL DE PATIO Y PASILLO
CUBIERTO
- DEBE INCLUIR PERFORACIONES RECTANGULARES
PARA VENTILACION CON BAJADAS
- CUANDO ESTA CANAL PASA ARREGLADA AL PARAMENTO
DE UN EDIFICIO, CONSULTAR FORRO SEGUN ESQUEMA

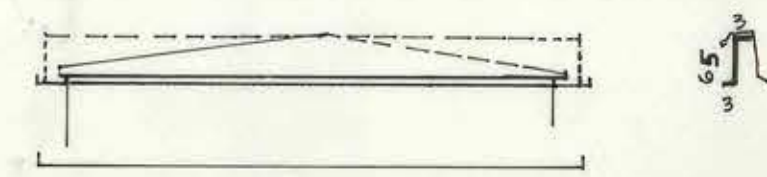

TIPO R.F. = TERMINACION DE FRONTON EN INGRESO

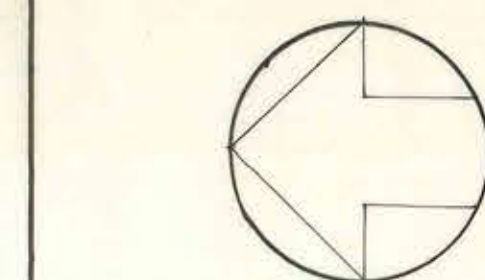

CROQUIS DE UBICACION

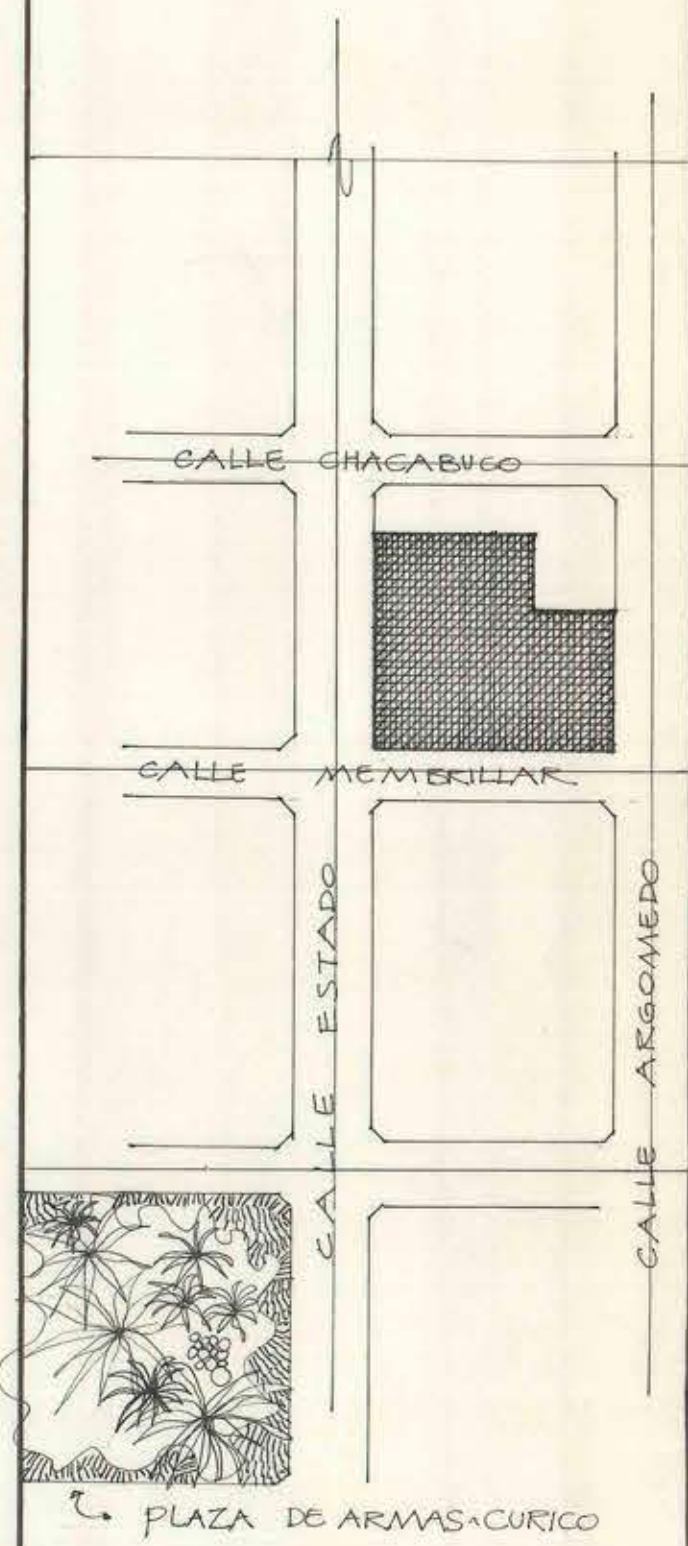

APROBADO por la Comisión
Técnica del Plan Nacional de Edi-
ficios Escolares.
Santiago, 3 de Noviembre de 1971

LA APROBACION QUE ESTA DIRECCION DE
ARQUITECTURA HA OTORGADO A ESTE PLANO NO
EXONERA AL PROYECTISTA DE SU RESPONSABILIDAD
PROFESIONAL Y A LO QUE ESTABLEZCAN LAS CORRES-
pondientes normas de la Ley N° 16.344.

DATOS ESTADISTICOS

N° DE CURSOS	20
N° DE ALUMNOS	600
SUPERFICIE TERRENO	7.882,81
M2 DE PATIO POR ALUMNO	7,97
SUPERFICIE EDIFICADA:	
1. ADMINISTRACION Y BIBLIOTECA	623,14
2. BLOQUE SALA CLASES N°1	788,65
3. " " " " N°2	1406,75
4. LABORATORIO CIENCIAS	127,42
5. " " FISICA	127,42
6. " " QUIMICA	127,42
7. BLOQUE IDIOMAS-AUDITORIUM	127,42
8. SALA DE MUSICA	127,42
9. SERVICIOS HIGIENICOS ALUMNOS	94,00
10. PASO CUBIERTO SUR	97,04
11. INGRESO-PATIO CUBIERTO	237,32
12. GIMNASIO-CAMARINES-GUARDIA	604,24
13. LOCALES AUXILIARES DE SERVICIO	116,31
TOTAL LICEO ATE	4.654,96
14. VIVIENDAS Y COCINAS	66,31
TOTAL	4.721,27 m2

ETAPAS DE CONSTRUCCION

1. GIMNASIO-CAMARINES-BIBLIOTECA	
SERVICIOS HIGIENICOS Y COCINAS	
AUXILIARES-VIVIENDAS	780,51
2. SERVICIOS HIGIENICOS ALUMNOS	94,00
3. BLOQUE PASADIZO DE CUBIERTO PATIO	97,04
4. BLOQUE IDIOMAS-AUDITORIUM	127,42
5. BLOQUE N°1 SALA CLASES (40)	98,15
6. ADMINISTRACION-BIBLIOTECA-PATIO Y PASADIZO	1.137,32
TOTAL	4.654,96

MINISTERIO DE OBRAS PUBLICAS Y TRANSPORTES
DIRECCION DE ARQUITECTURA

PLANTEL LICEO DE HOMBREROS DE CURICO

LOCALIDAD: CURICO PROVINCIA: CURICO

WALDO MORALES ARENAS
ARQUITECTO ADEL FIGUEROA HERNANDEZ

ARQUITECTO JEFE TALLER ARQUITECTO JEFE DEPTO.

DESARROLLO ESCALA 1/200

DIBUJO A P.A. FECHA: SEPT. 1971

PROYECTO TIPO N° PROYECTO 1

PLANO DE CONJUNTO DE TECHUMBRE ESCALA 1/200 ~ 1/50

4 NOV. 1971

