


LA APROBACION QUE ESTA DIRECCION DE ARQUITECTURA HA DADO A ESTE PLANO NO GARANTIZA LA VERDADERA EXISTENCIA DE LAS COSAS PUNTO DE VISTA DE LA VERDAD.

NOTA GENERAL: TODOS LOS REGISTROS, SALAS Y OFICINAS LLEVARAN N° Y LETRERO EN LETRAS SUEDES DE TAMAÑO ADECUADO 1/2 PUNTO QUE ACEPTA EL ARQUITECTO EN OBRA.

| MOPT DIRECCION GENERAL DE OBRAS PUBLICAS DIRECCION DE ARQUITECTURA |                                          |        |       |
|--------------------------------------------------------------------|------------------------------------------|--------|-------|
| OBRA :                                                             | LICEO DE HOMBRER DE CURICO               |        |       |
| UBICACION :                                                        | CALLE MEMBRILLAR, ESQ. ESTADO - CURICO - |        |       |
| PLANO :                                                            | PLANTA DE CONJUNTO ESCALA 1/200          | ESCALA | 1/200 |
| ARQUITECTOS :                                                      | WALDO MORALES ARENAS                     |        |       |
| PROYECTISTAS :                                                     | ABEL FIGUEROA HERNANDEZ                  |        |       |
| N° DE PROJ. JEFE :                                                 |                                          |        |       |
| DEPTO. PROYECTOS :                                                 |                                          |        |       |
| CONTRATISTA :                                                      |                                          |        |       |
| FECHA DEL CONTRATO :                                               |                                          |        |       |
| N° DE CONTRATO :                                                   |                                          |        |       |

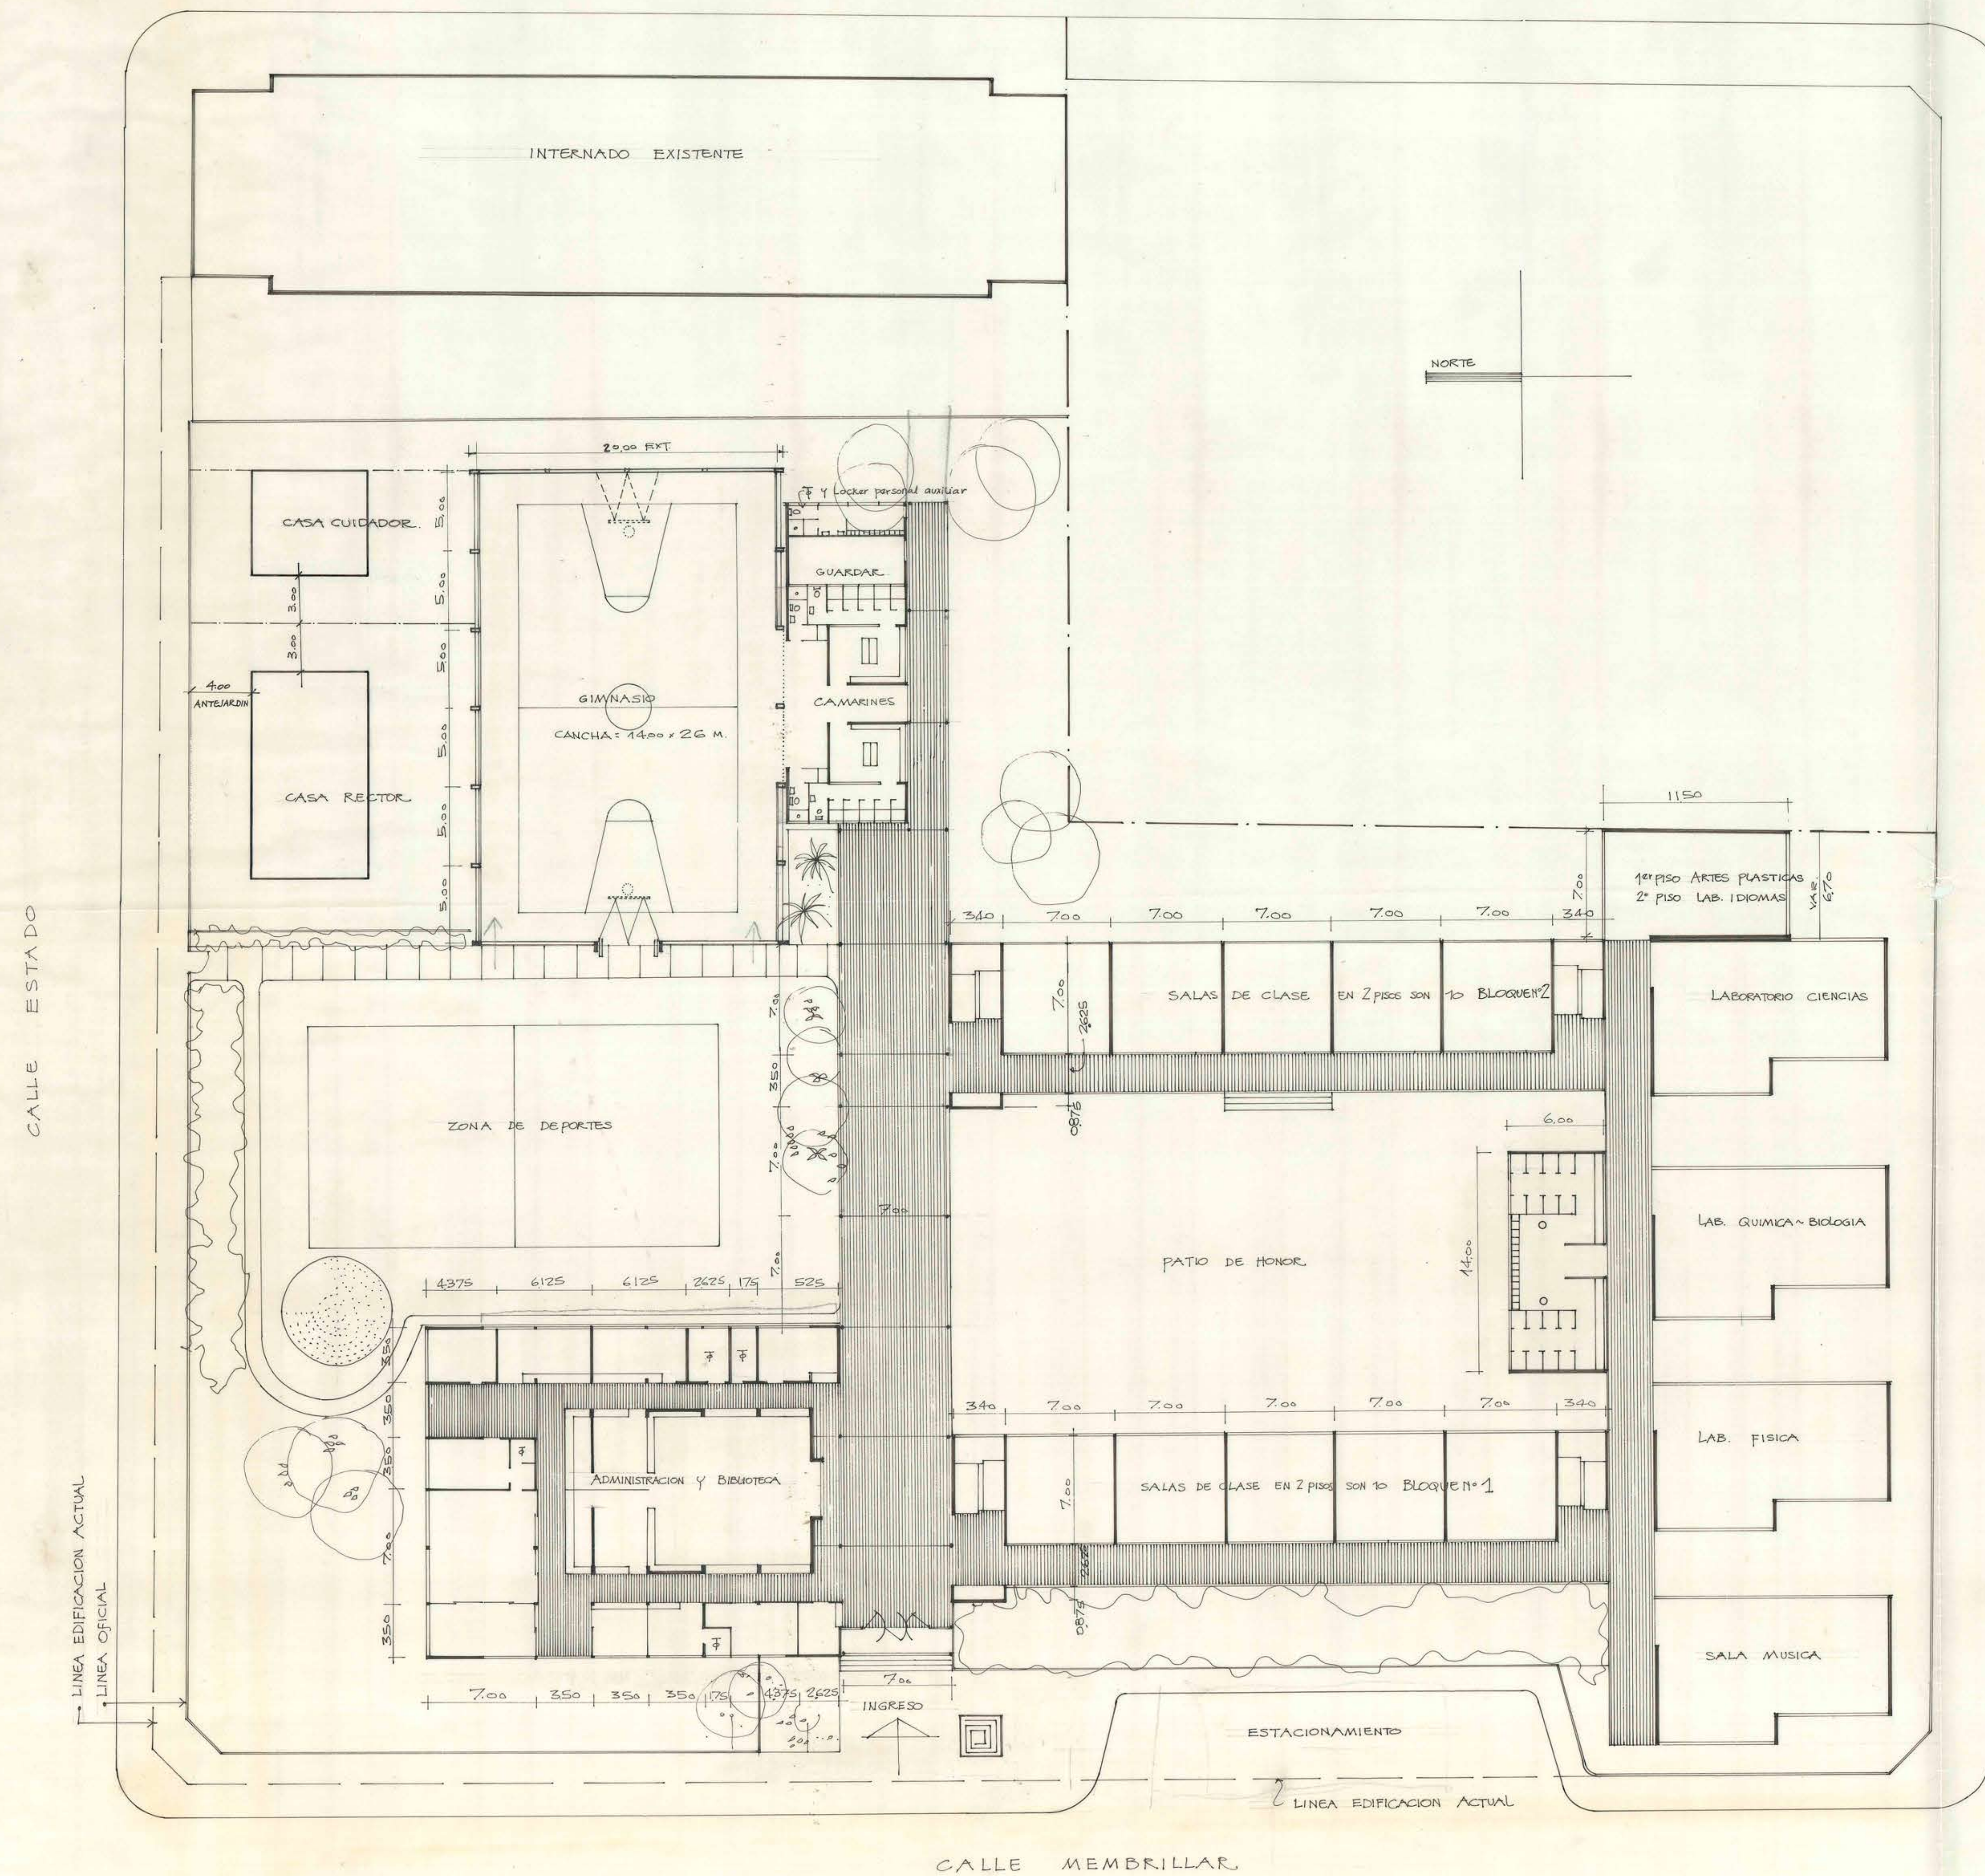

115.  
F. B. B. B.