
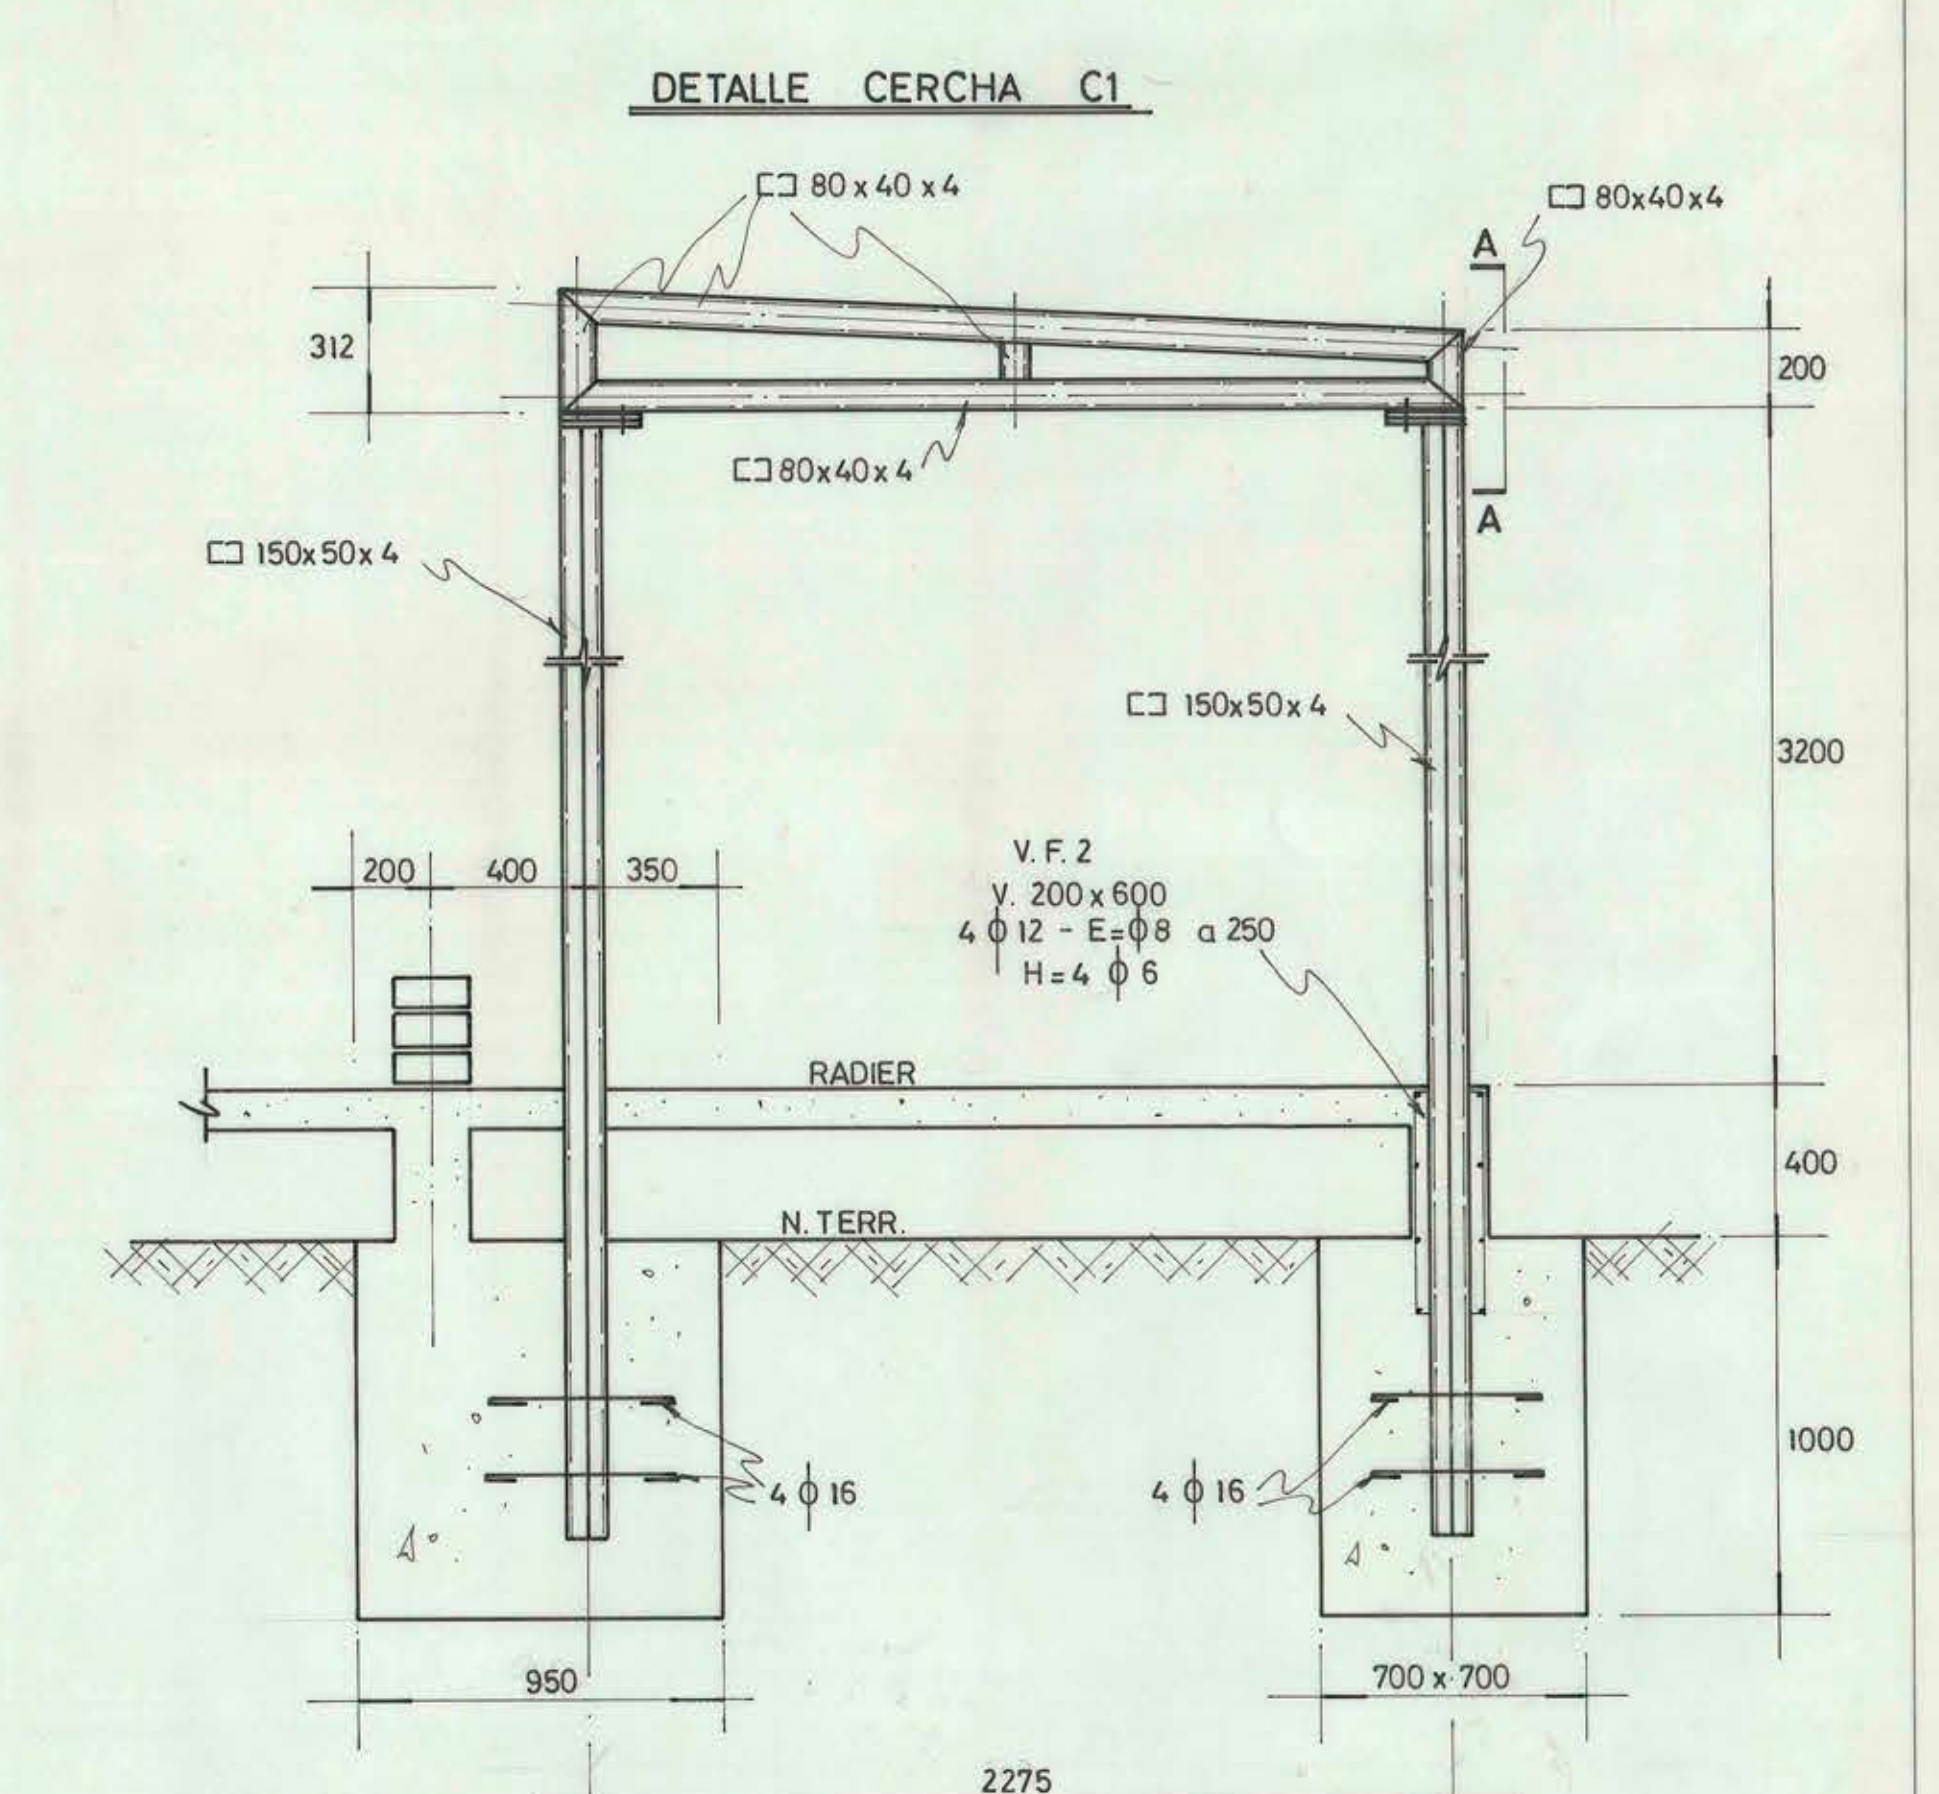
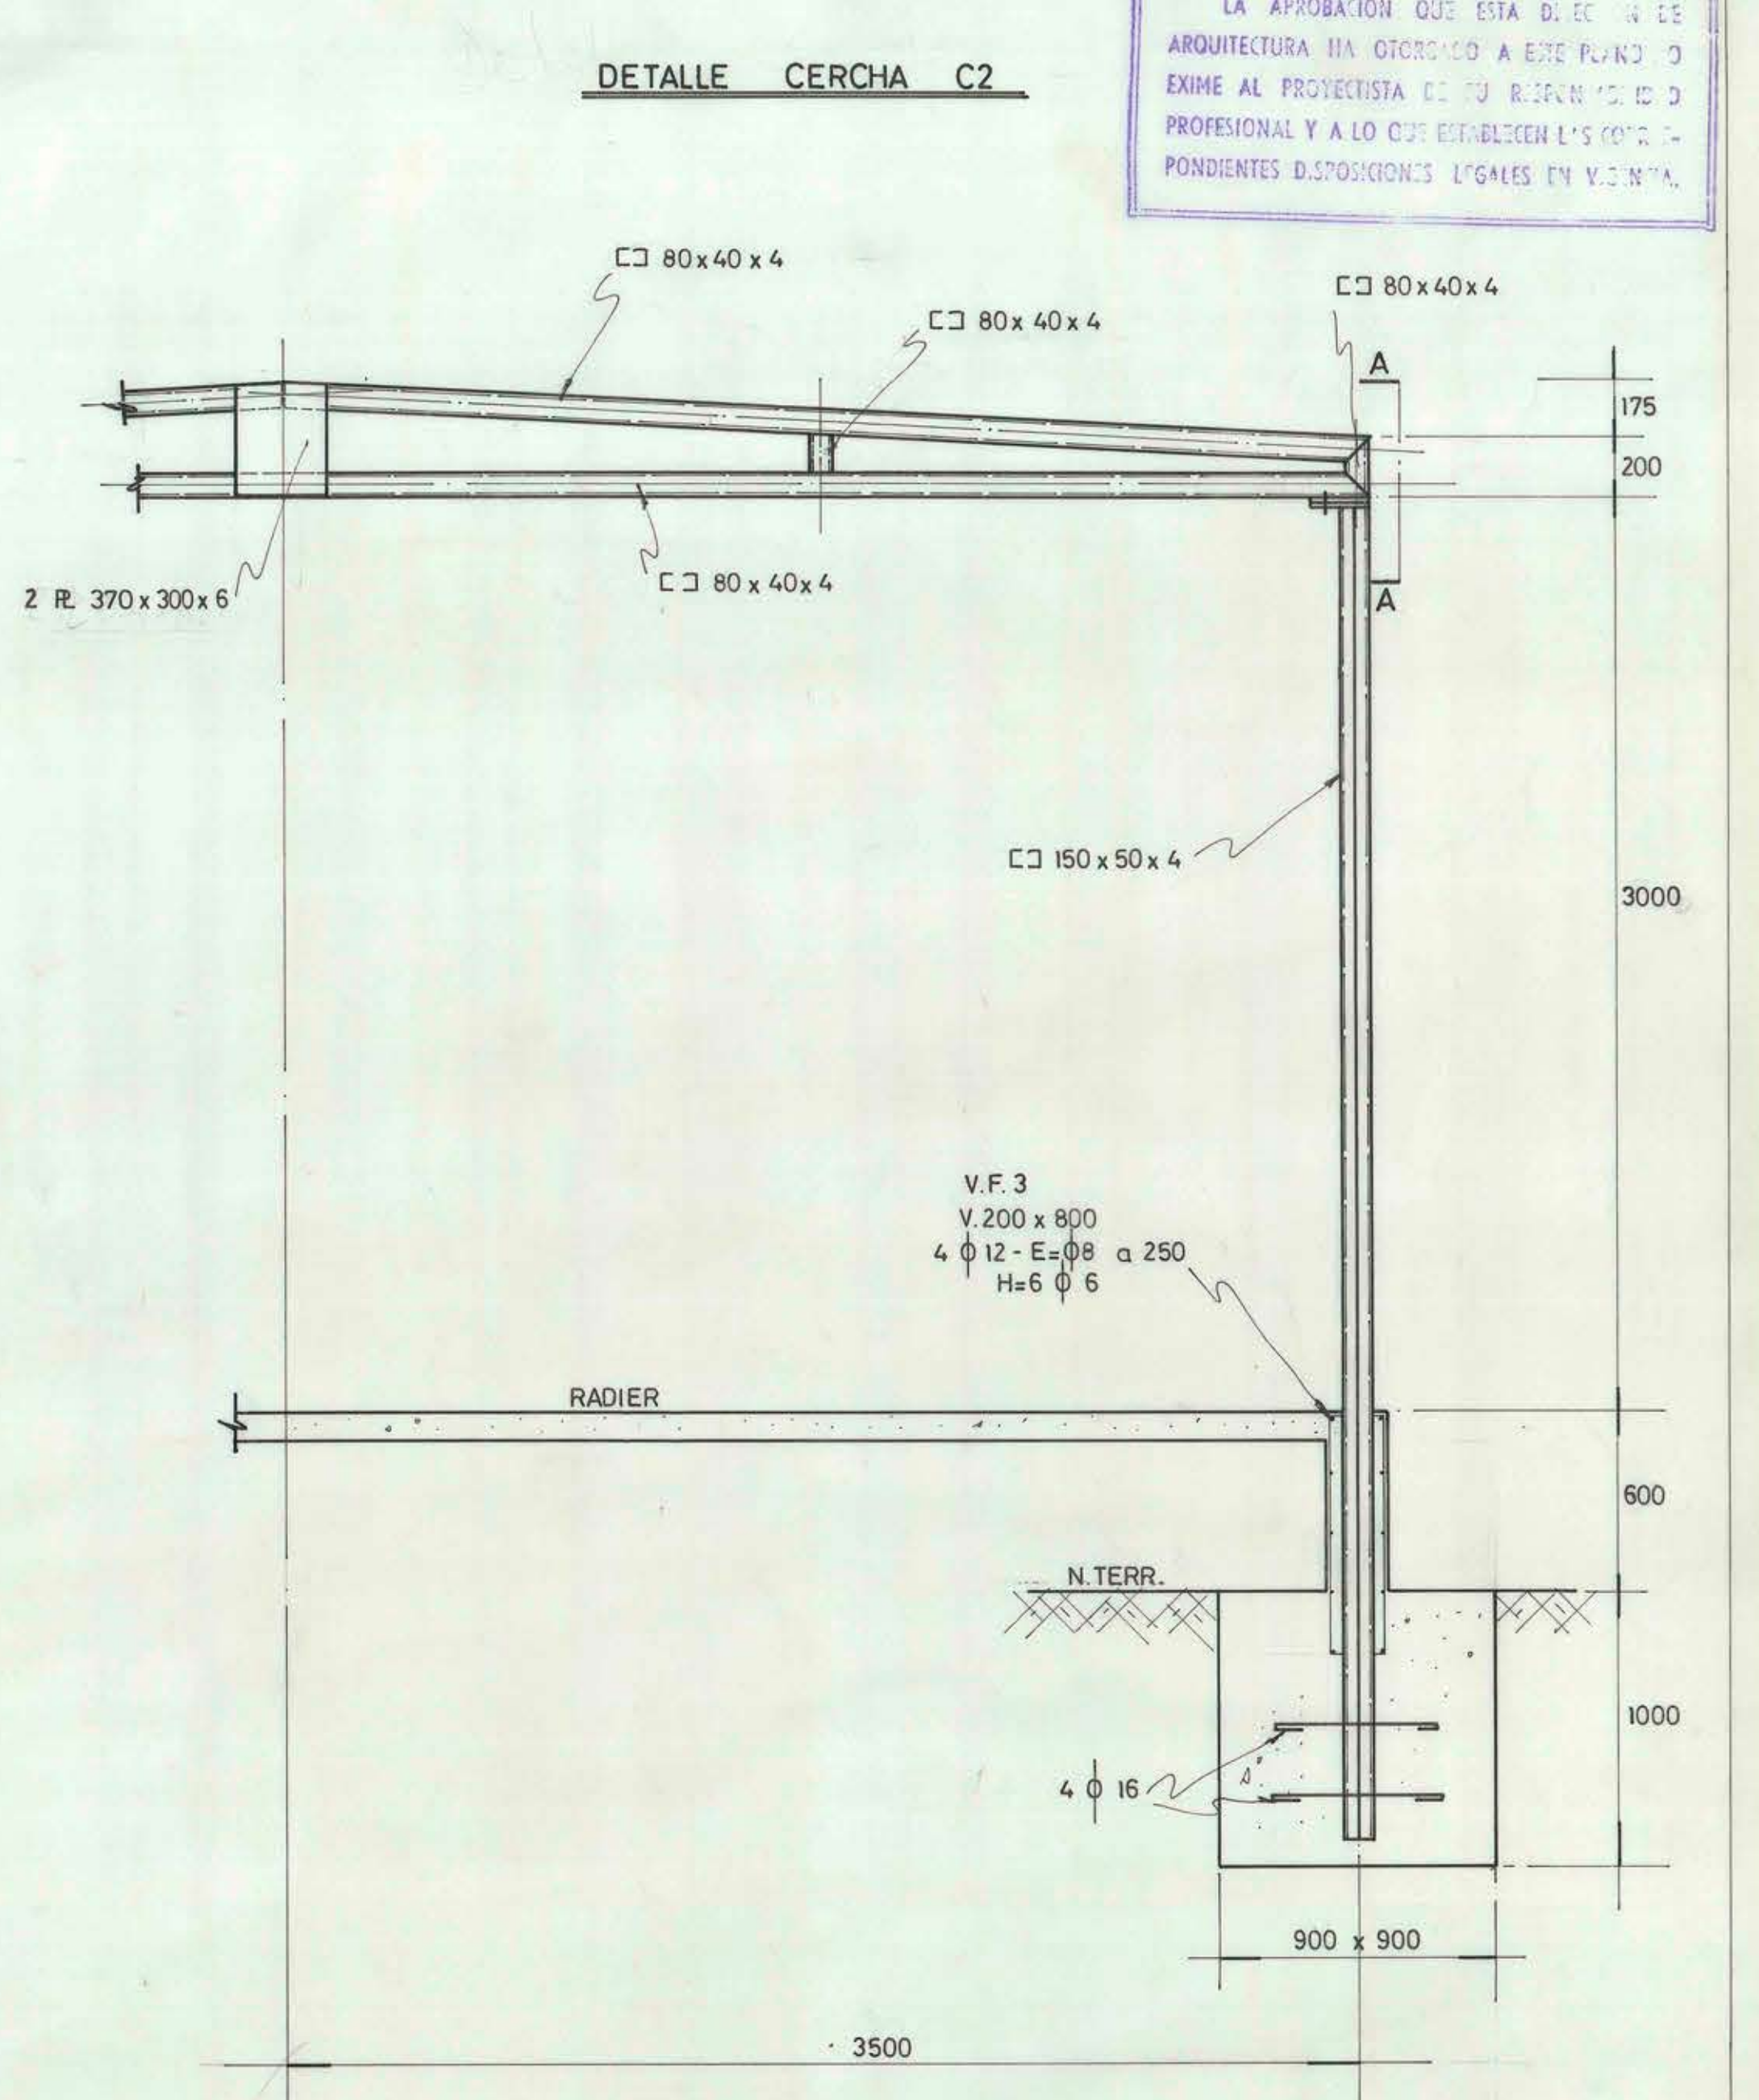
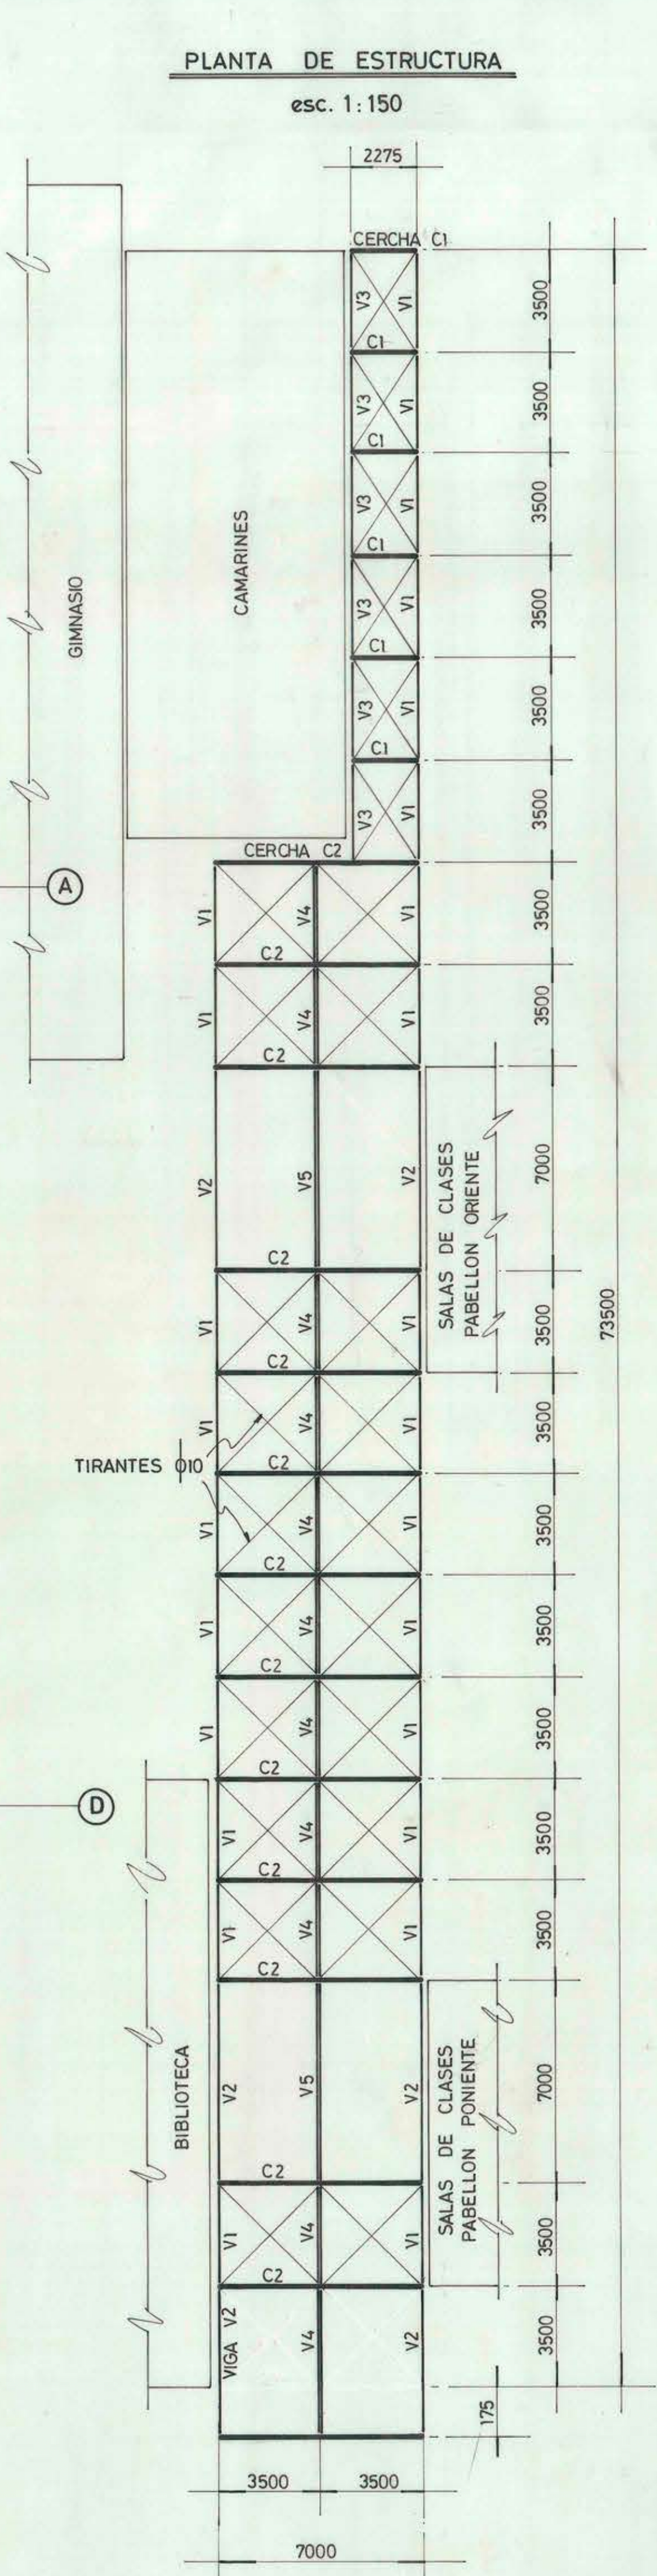
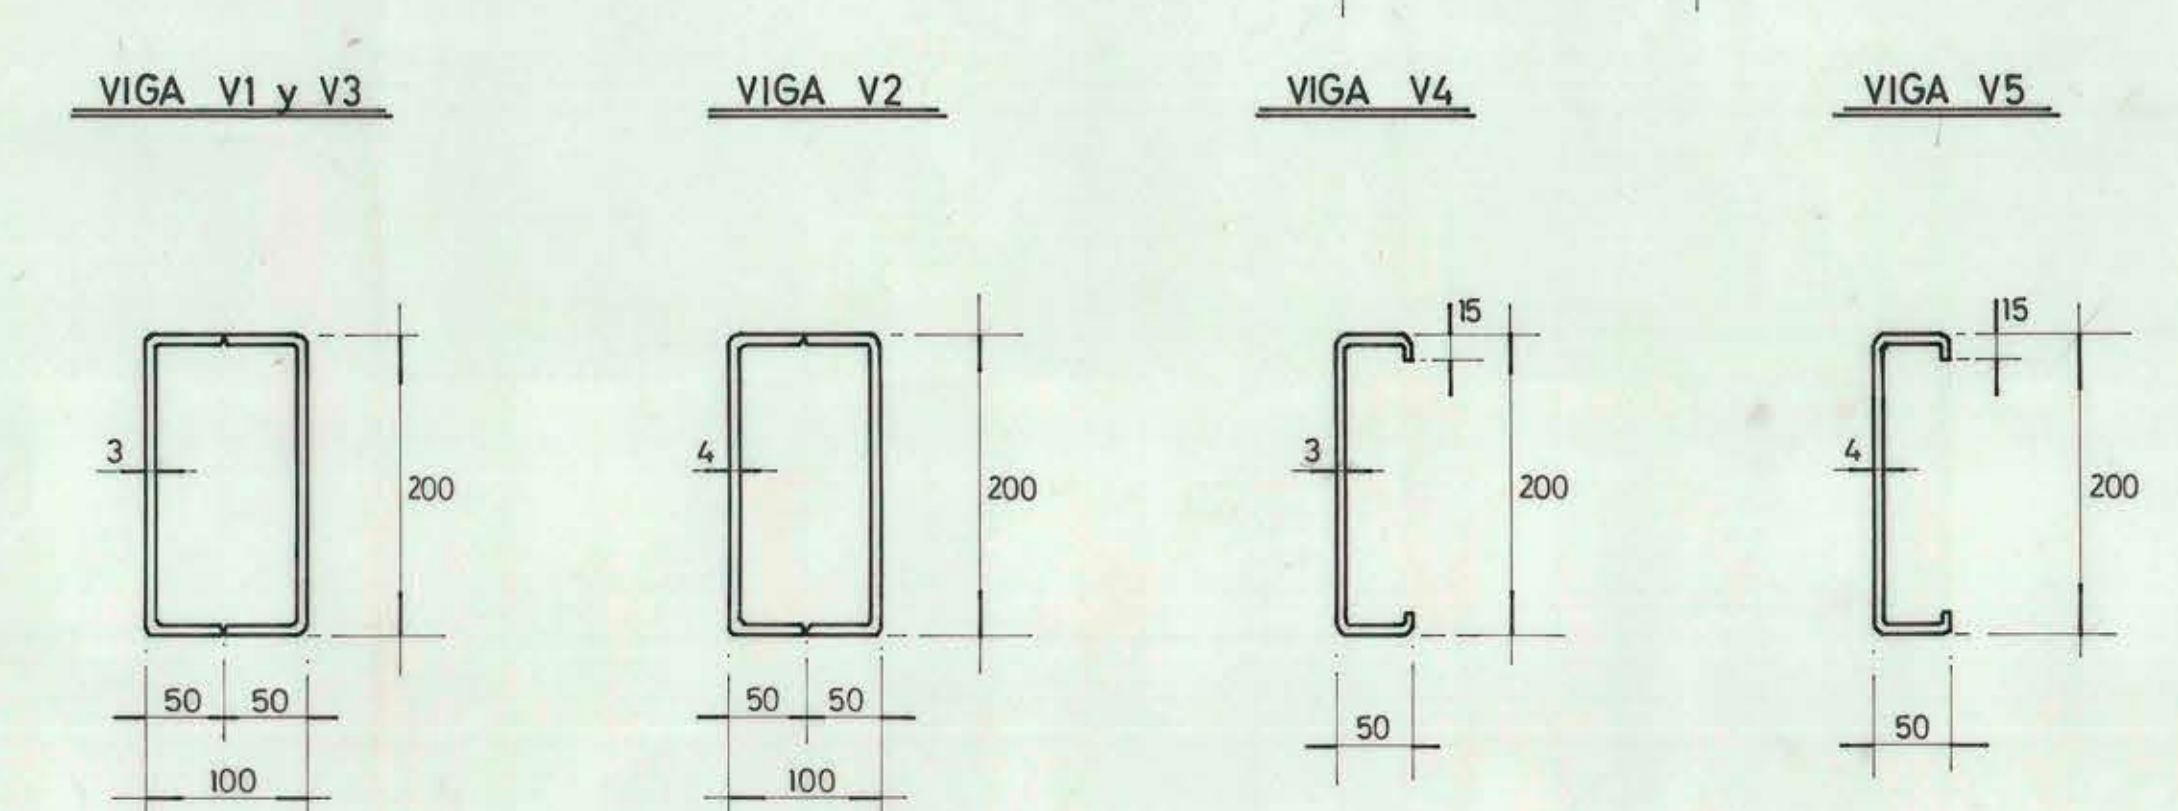
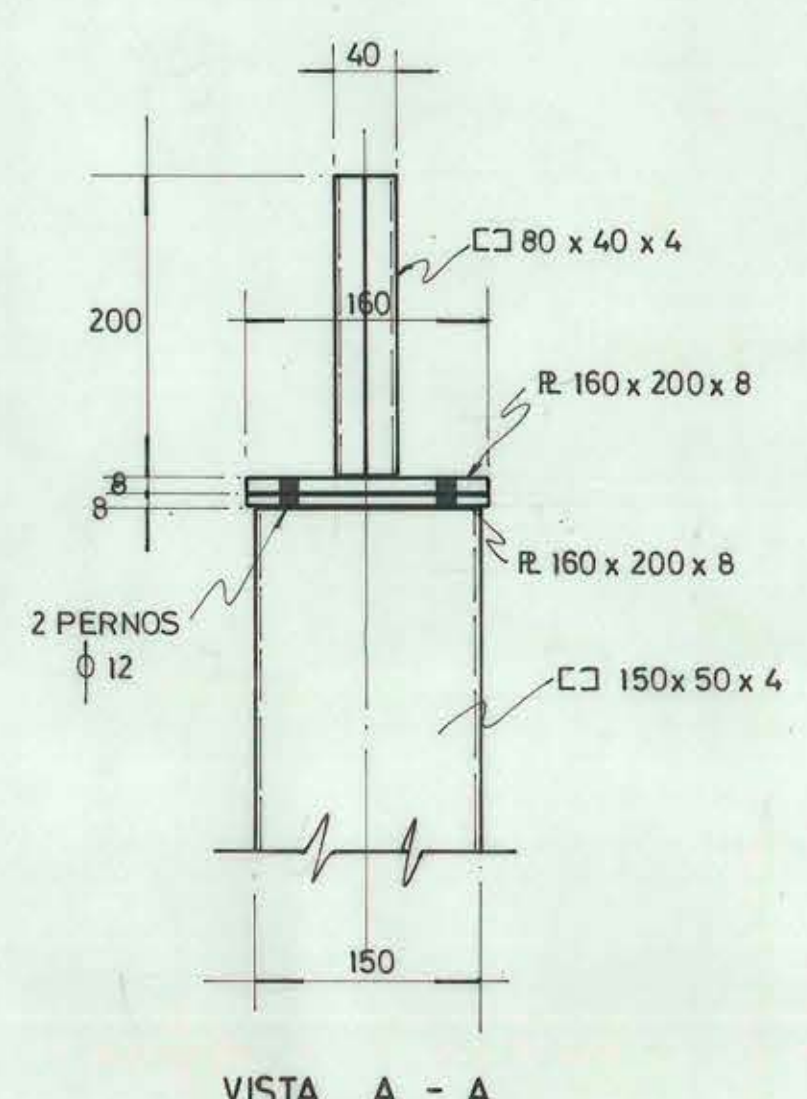


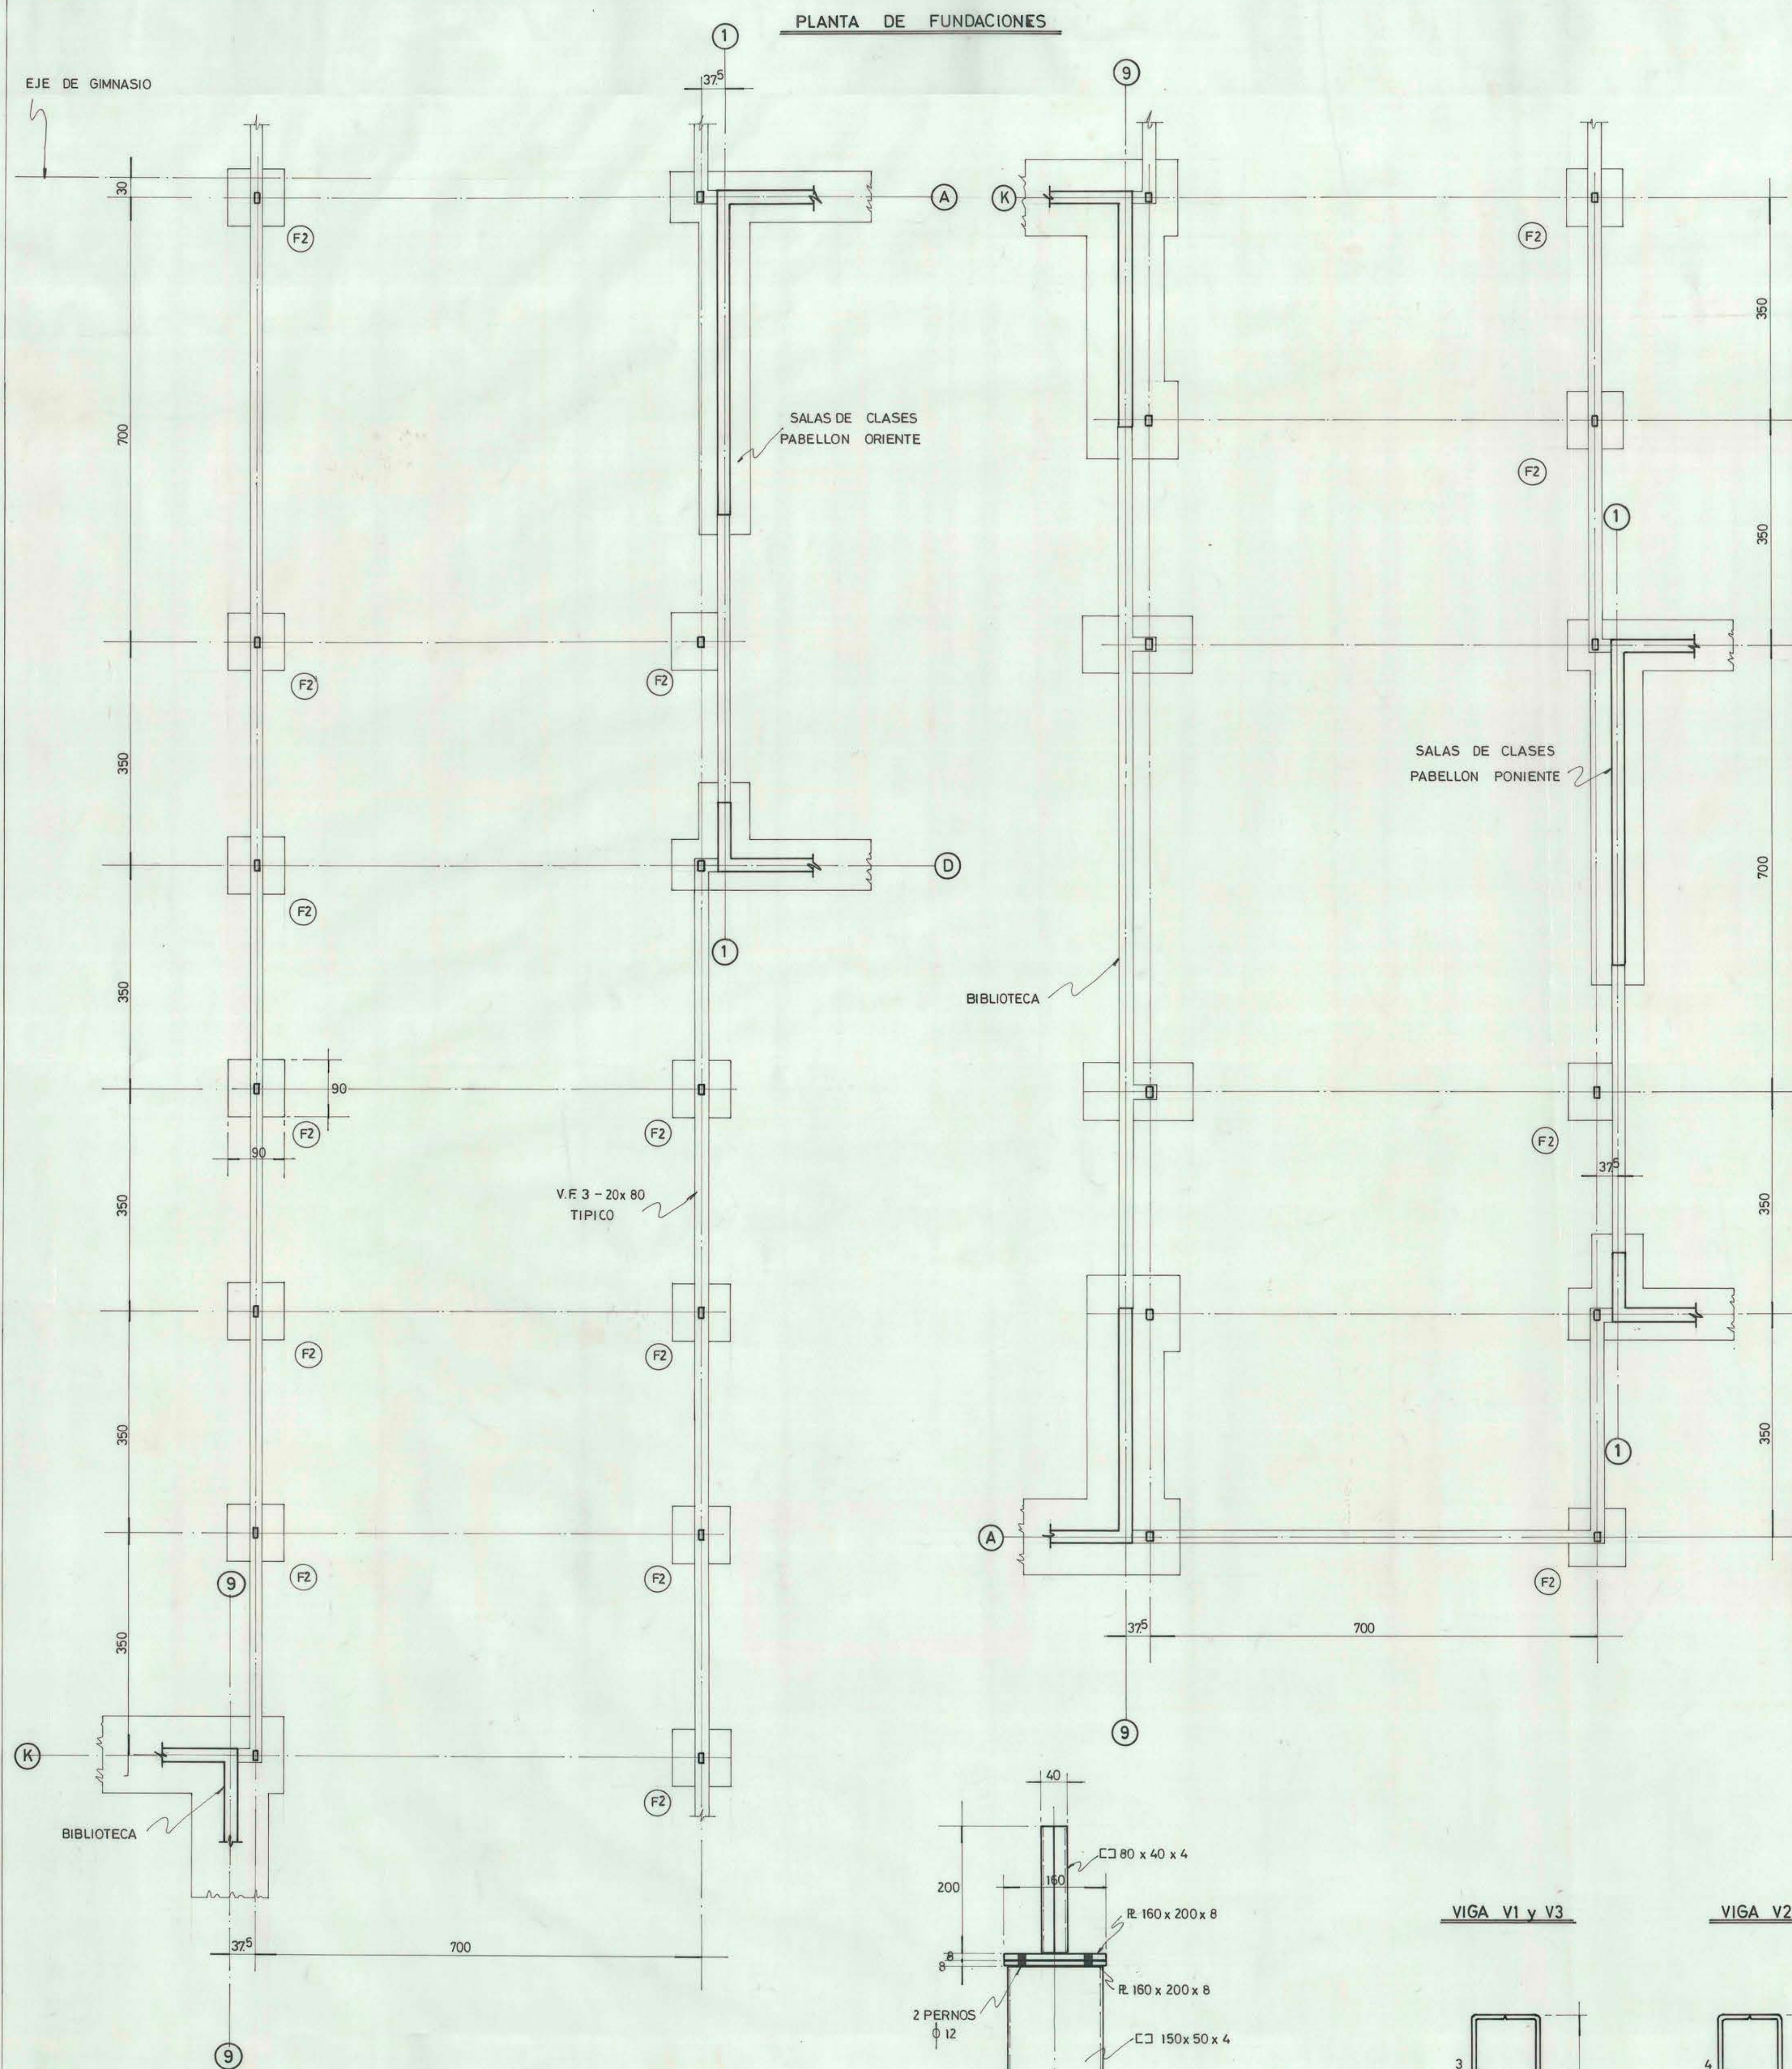

MOPD DIRECCION GENERAL DE OBRAS PUBLICAS
DIRECCION DE ARQUITECTURA

OBRA : LICEO DE HOMBRES DE CURICO
UBIC : CALLE MEMBRILLAR ESQ. ESTADO - CURICO -

PLANO : PATIO CUBIERTO - FUNDACIONES Y DETALLES ESC. 1:50-1:20-1:5

ARGTOS: WALDO MORALES A.
ABEL FIGUEROA H.

Vº Bº ARQTO JEFE: FELIX LAZO D'A.
Ing. civil

FECHA : JULIO - 1971
DIBUJO: R. FUENZALIDA B.

4

00696-27

LA APROBACION QUE ESTA DICE EN EL
ARQUITECTURA HA OTORGADO A ESTE PLANO
EXIME AL PROYECTISTA DE TODO RESPONDER
PROFESIONAL Y A LO QUE ESTABLEZCAN LAS
PENDIENTES DISPOSICIONES LEGALES EN VIGENCIA.