
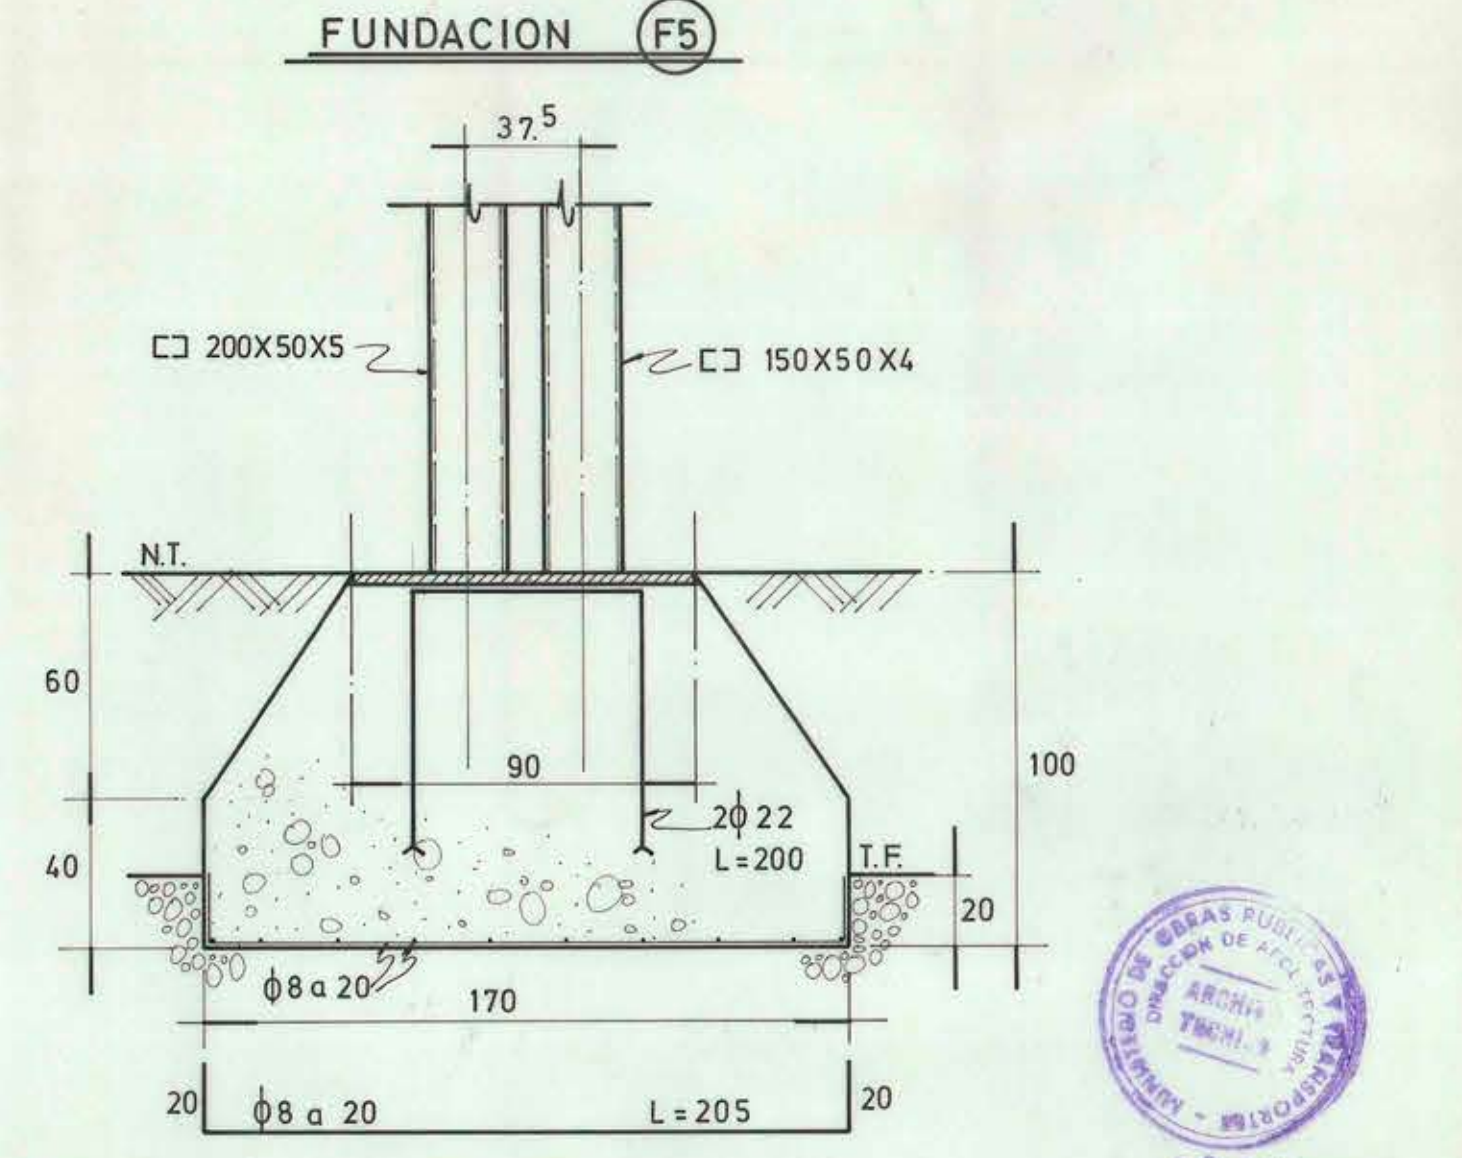
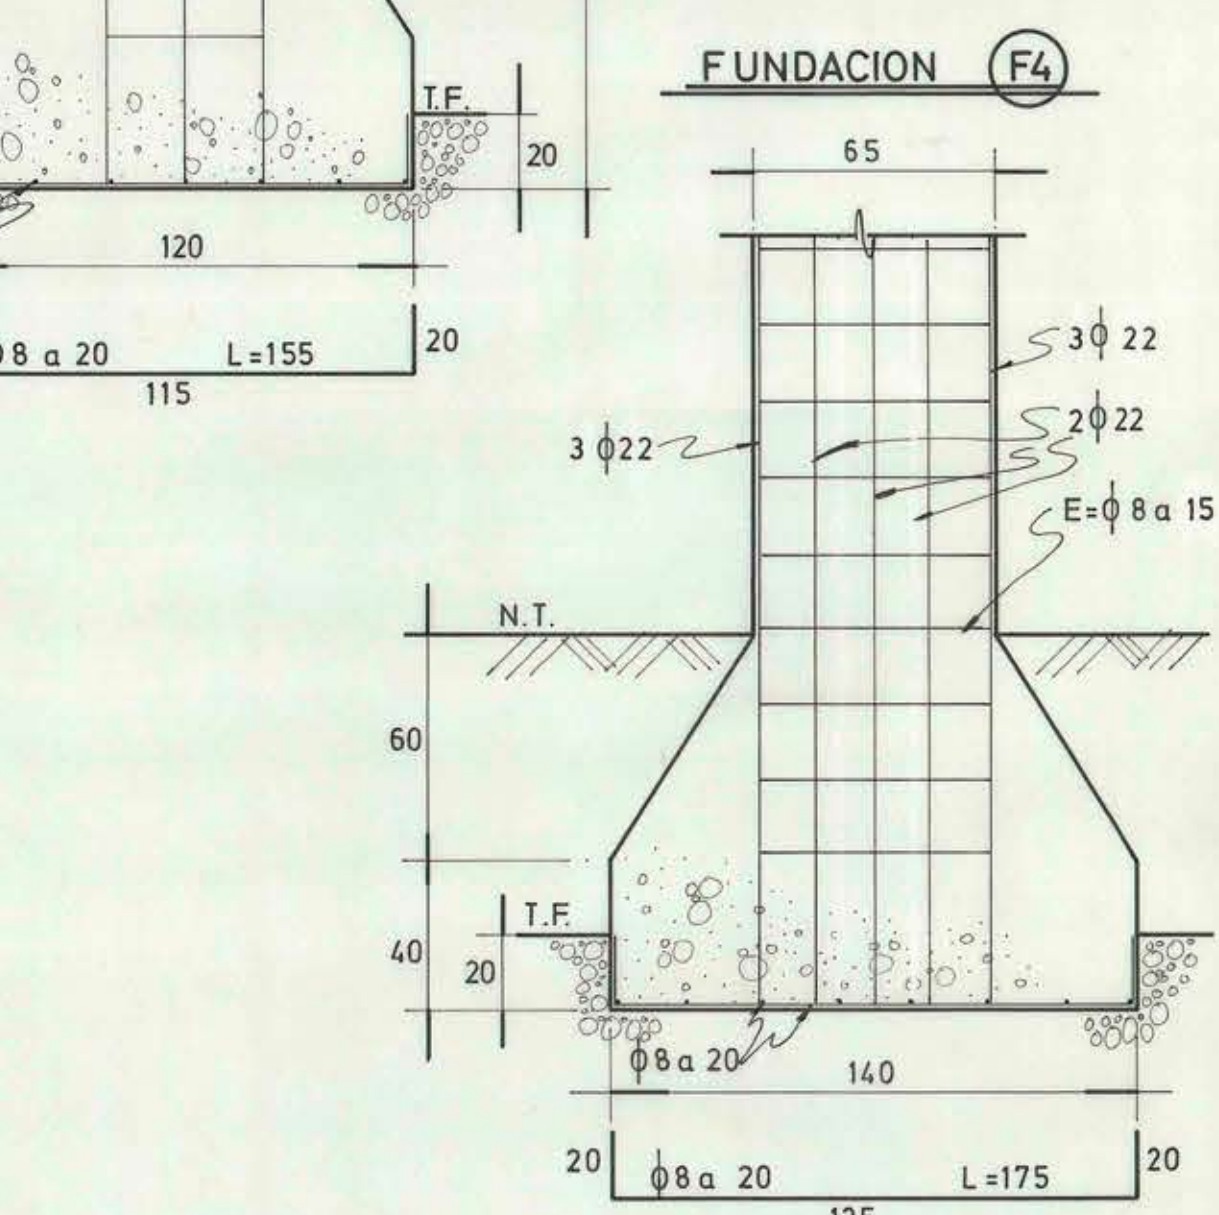
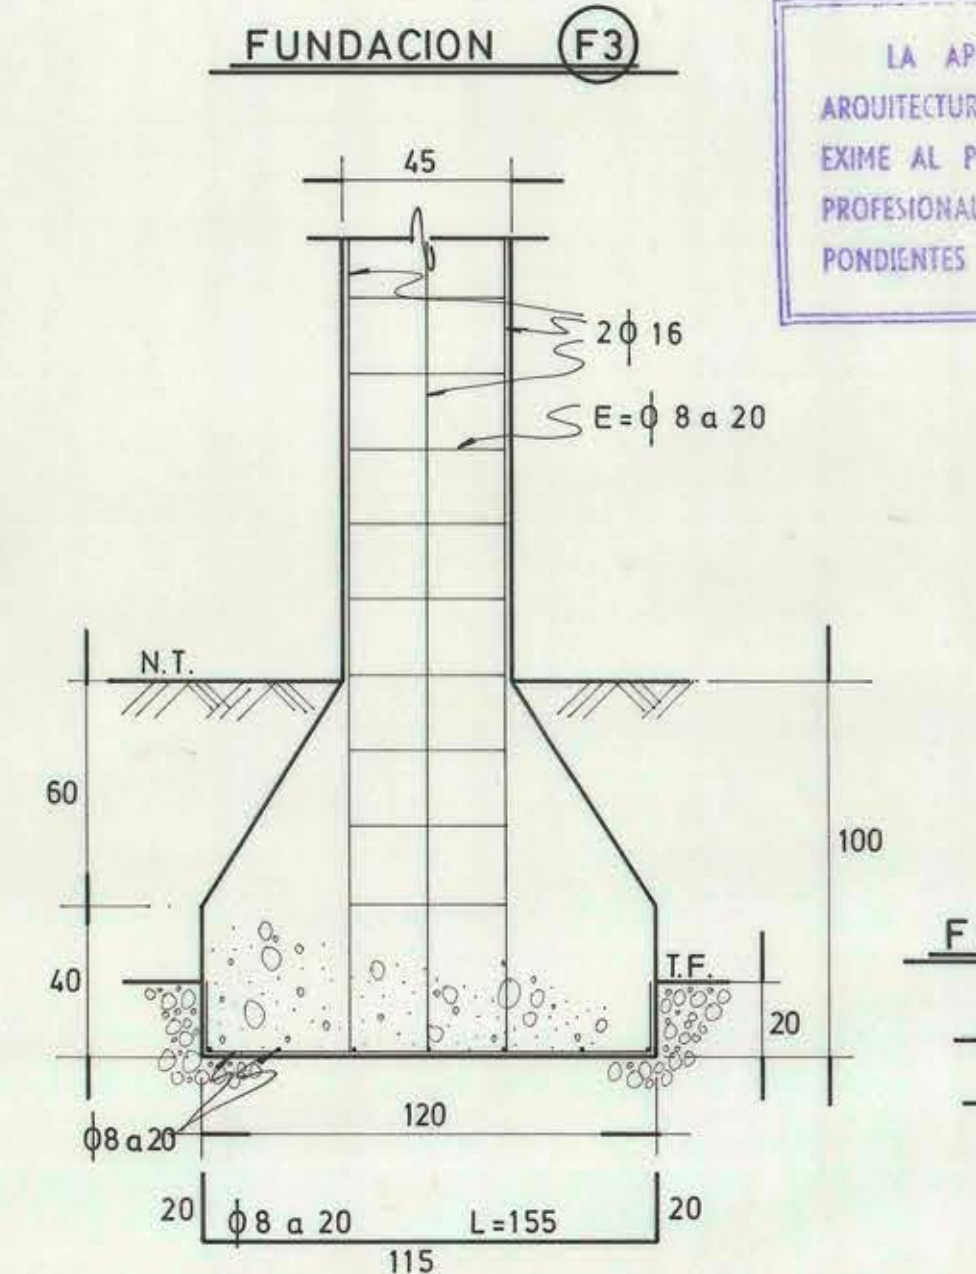
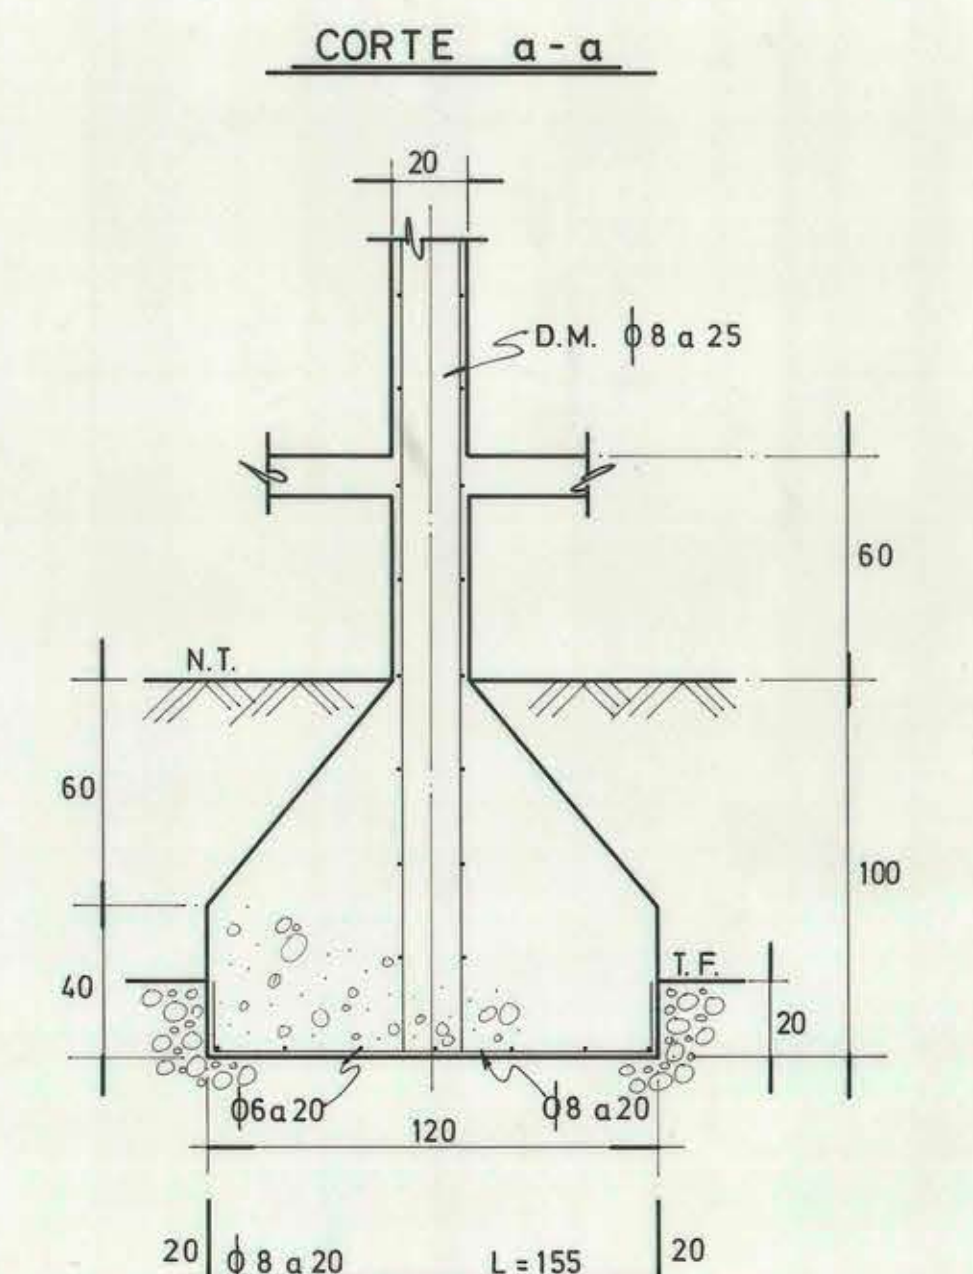
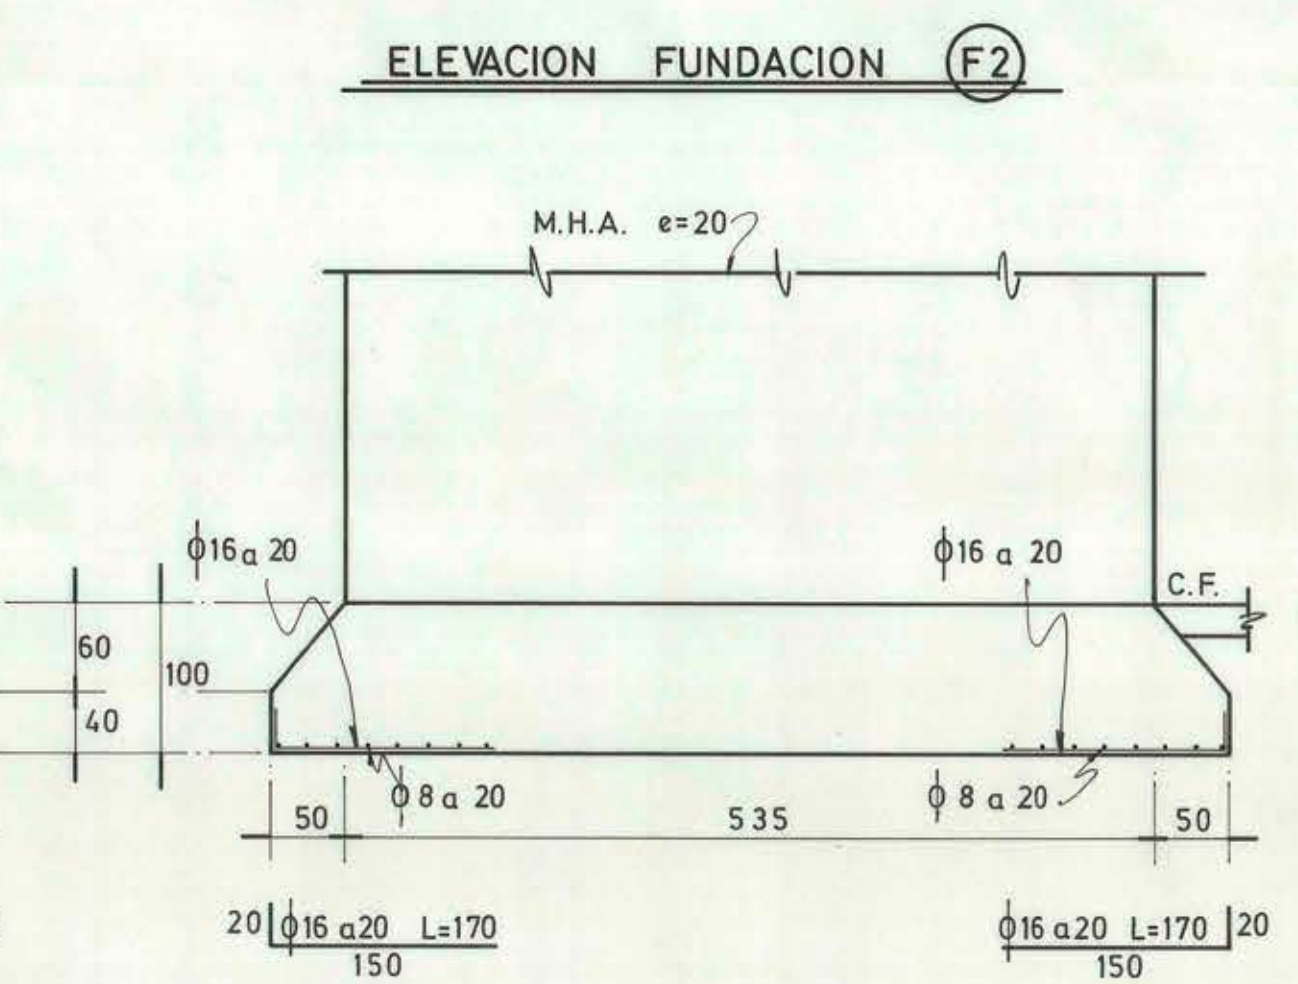
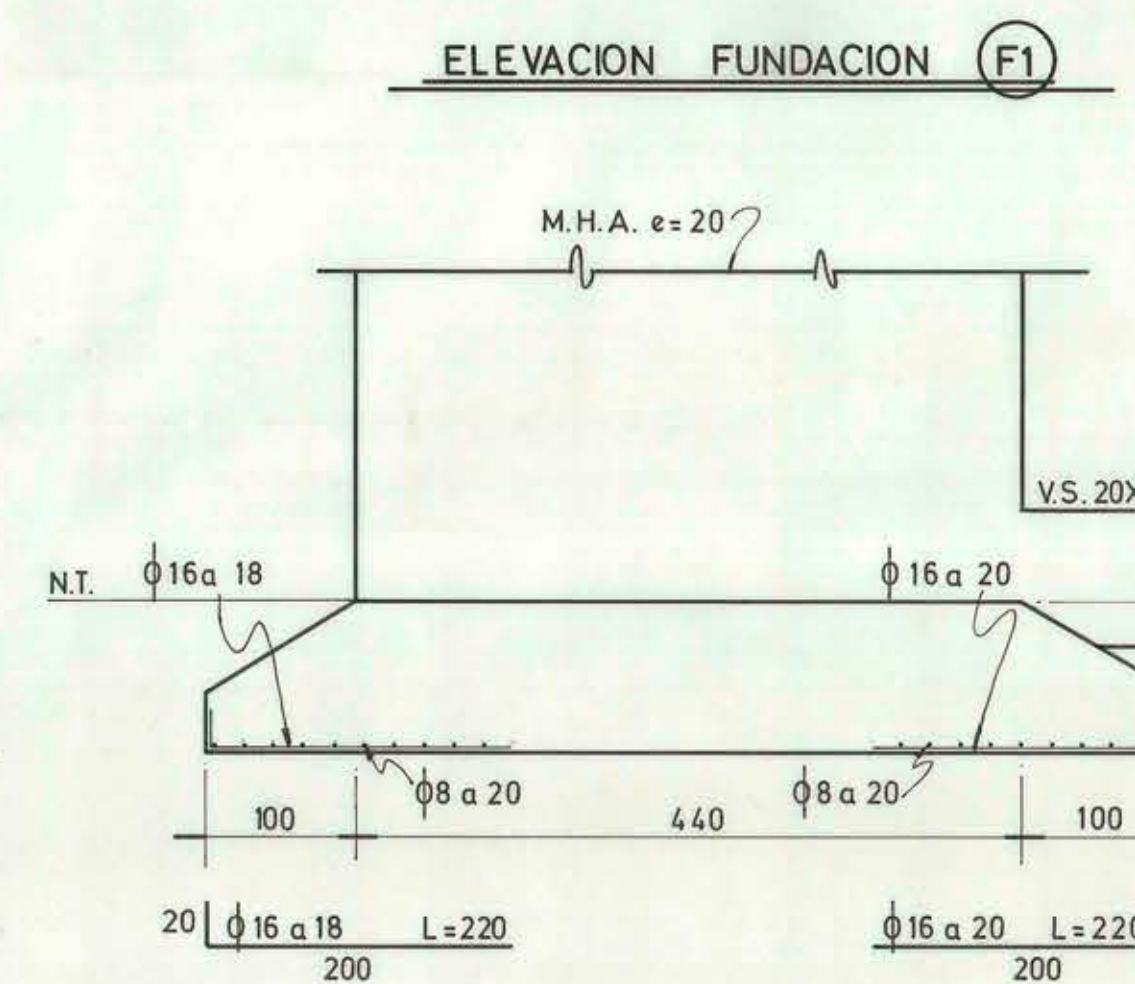
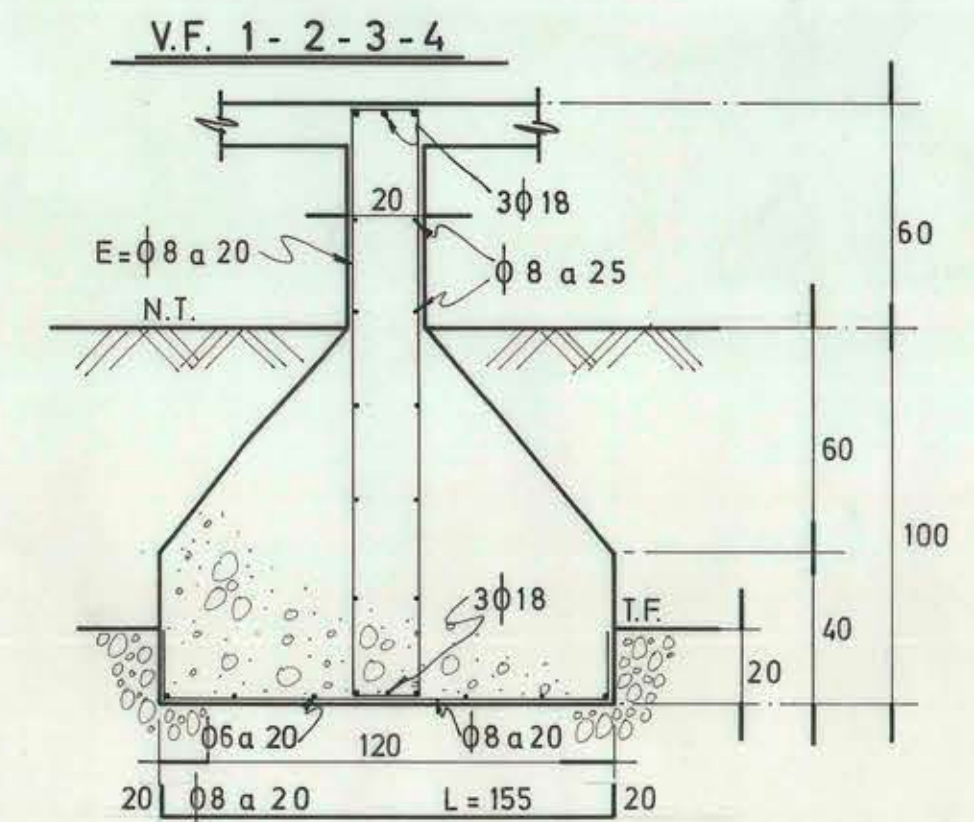
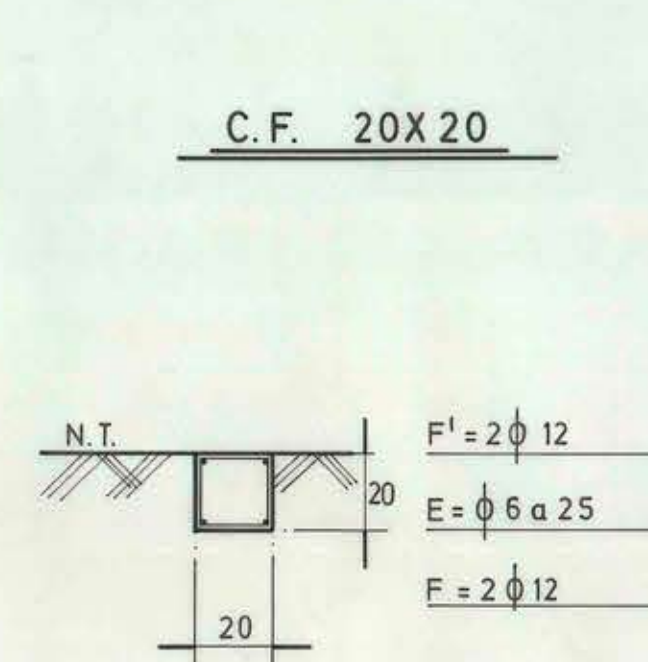
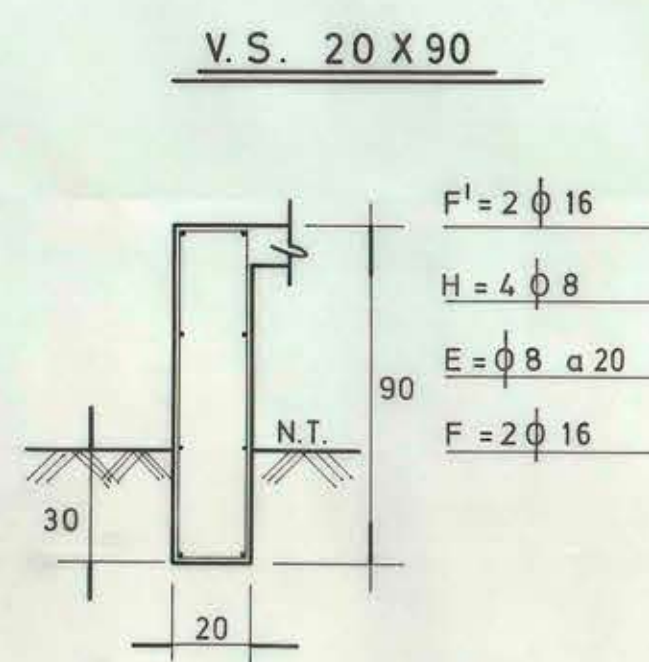
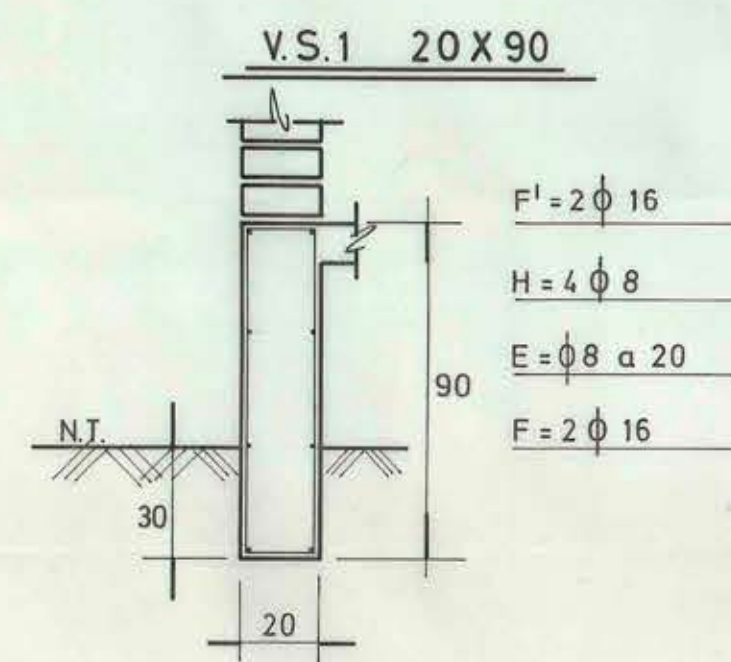


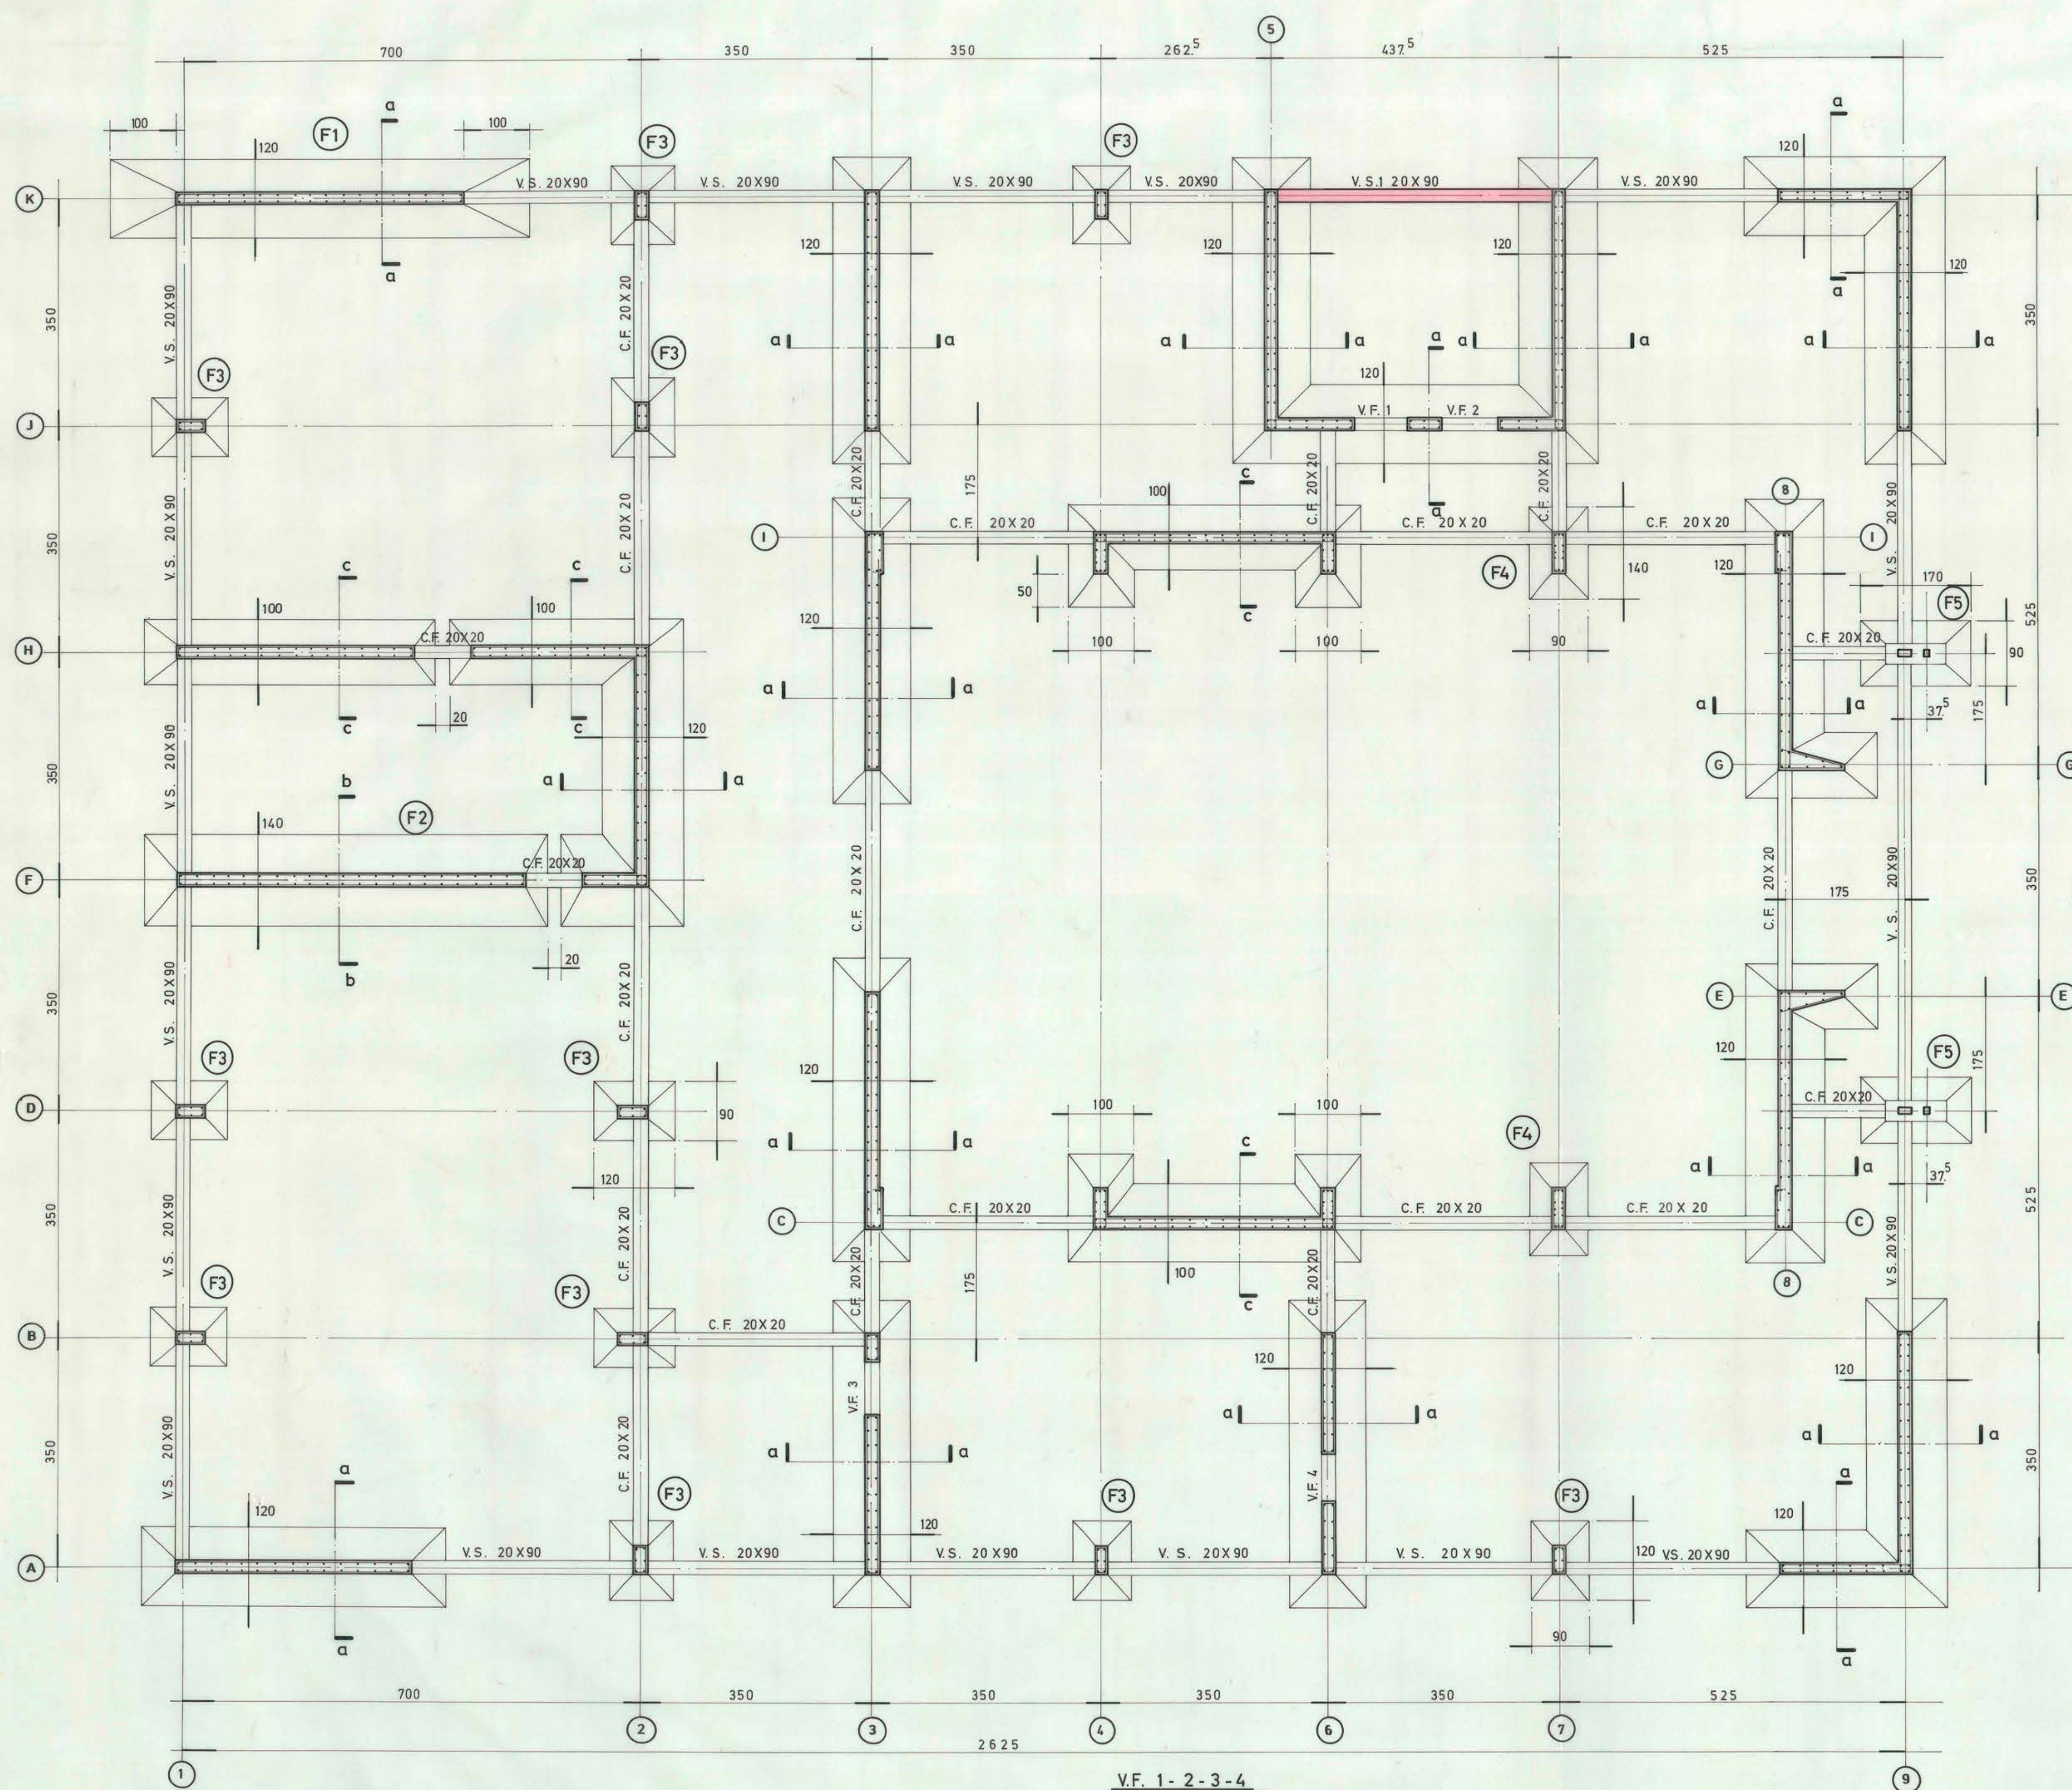

MOP DIRECCION GENERAL DE OBRAS PUBLICAS
DIRECCION DE ARQUITECTURA

OBRA : LICEO DE HOMBRES DE CURICO
UBIC. : CALLE MEMBRILLAR ESQ. ESTADO - CURICO -

PLANO : ADMINISTRACION Y BIBLIOTECA FUNDACIONES ESC. 1:50 1:20

ARQTOS. : WALDO MORALES A. ABEL FIGUEROA H.
Vº Bº ARQTO. JEFE : FELIX LAZO D.A. ING. CIVIL.

FECHA : JULIO 1971
DIBUJO : R. MOURGNET A.

10 -00696-27