


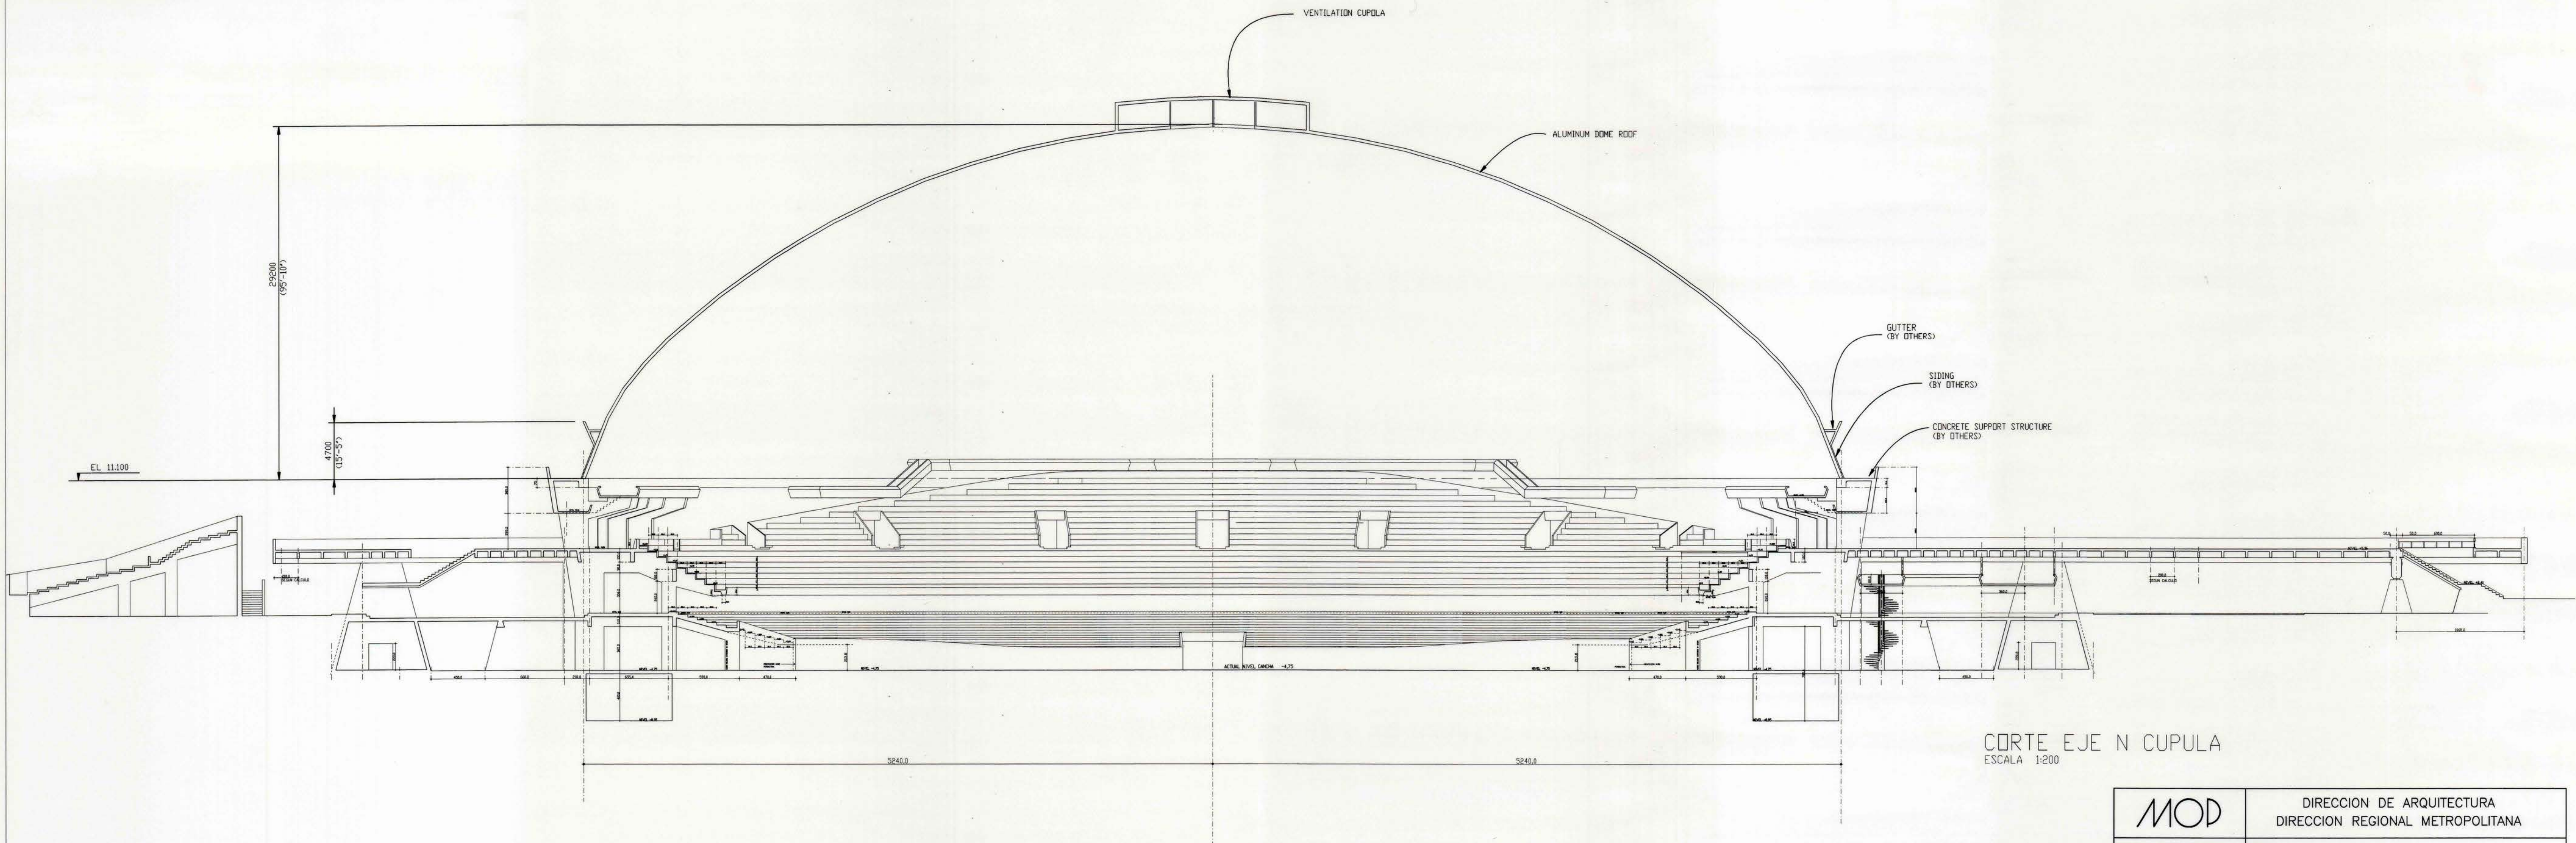

CORTE EJE N CUPULA
ESCALA 1:200

MOD		DIRECCION DE ARQUITECTURA DIRECCION REGIONAL METROPOLITANA	
REGION : METROPOLITANA	OBRA : ESTADIO CUBIERTO DE SANTIAGO		
PROVINCIA : SANTIAGO			
COMUNA : SANTIAGO	PLANO : CORTE POR EJE N CUPULA		
PROYECTO	DIBUJO		UBICACION
ARQ.	LAMINA 14	CLAVE ARQ.	
JEFE U. PAT. ARQ. Y PROY.	FECHA	FORMATO	
ARQ. MARIA ISABEL MONTES			
DIRECTOR REGIONAL METROP.	ARCHIVO TECNICO		
ARQ. NAYIP CHAIN T.	CNA-a		
ESCALA			