
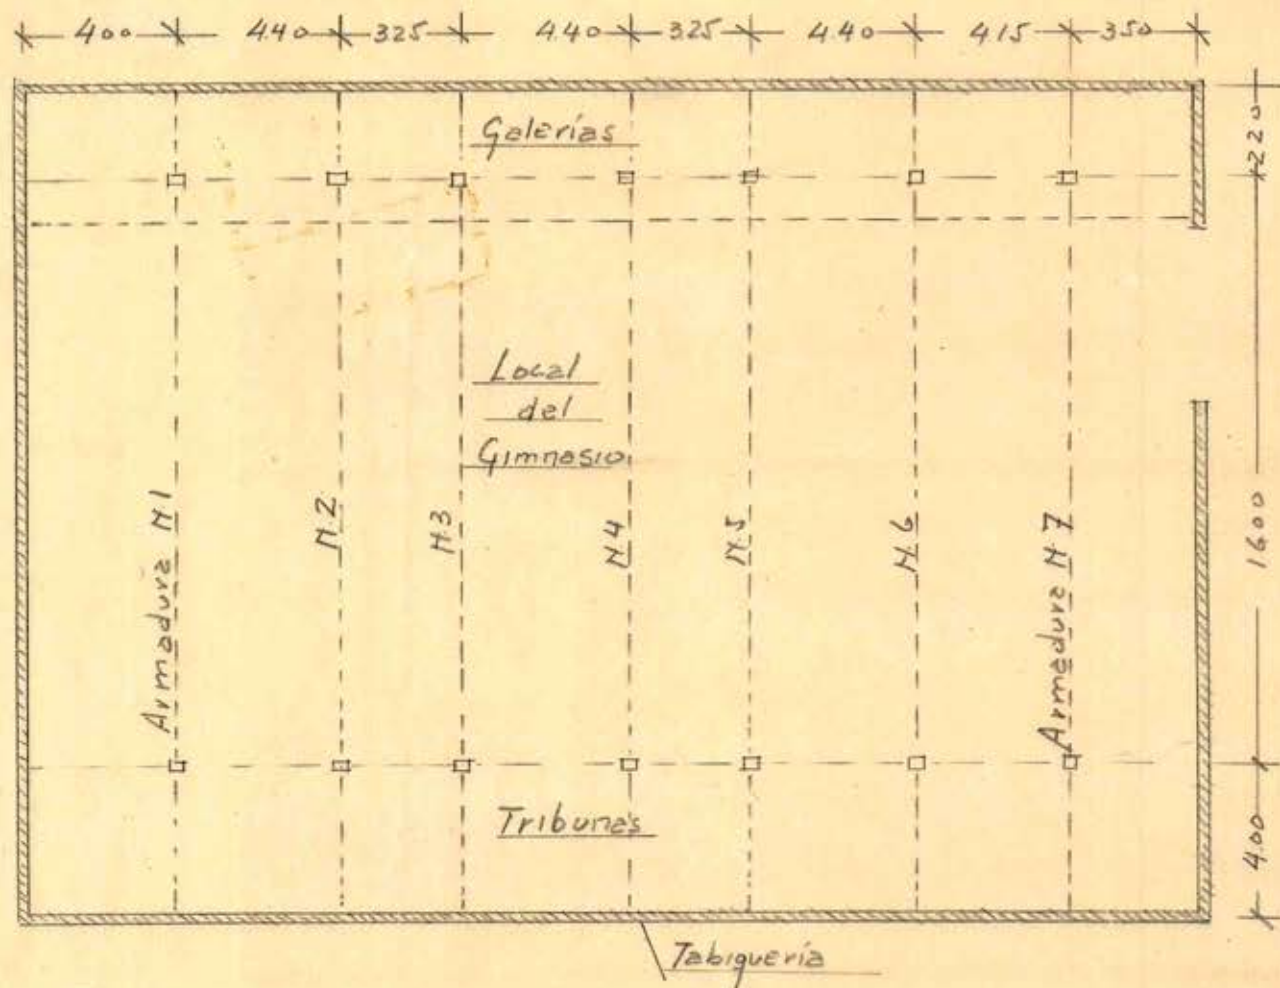


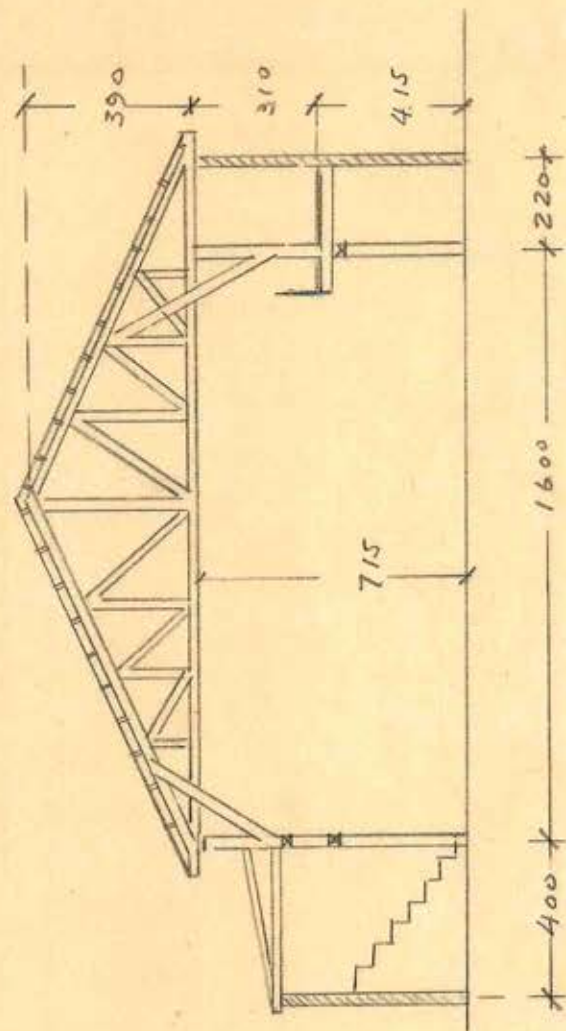

CROQUIS DEL LOCAL DEL GIMNASIO-GIMNASIO MUNICIPAL CERRADO DE ANCUD

ESCALA 1:200

*Enrique Plummer*

folio

0.31 x 0.22