


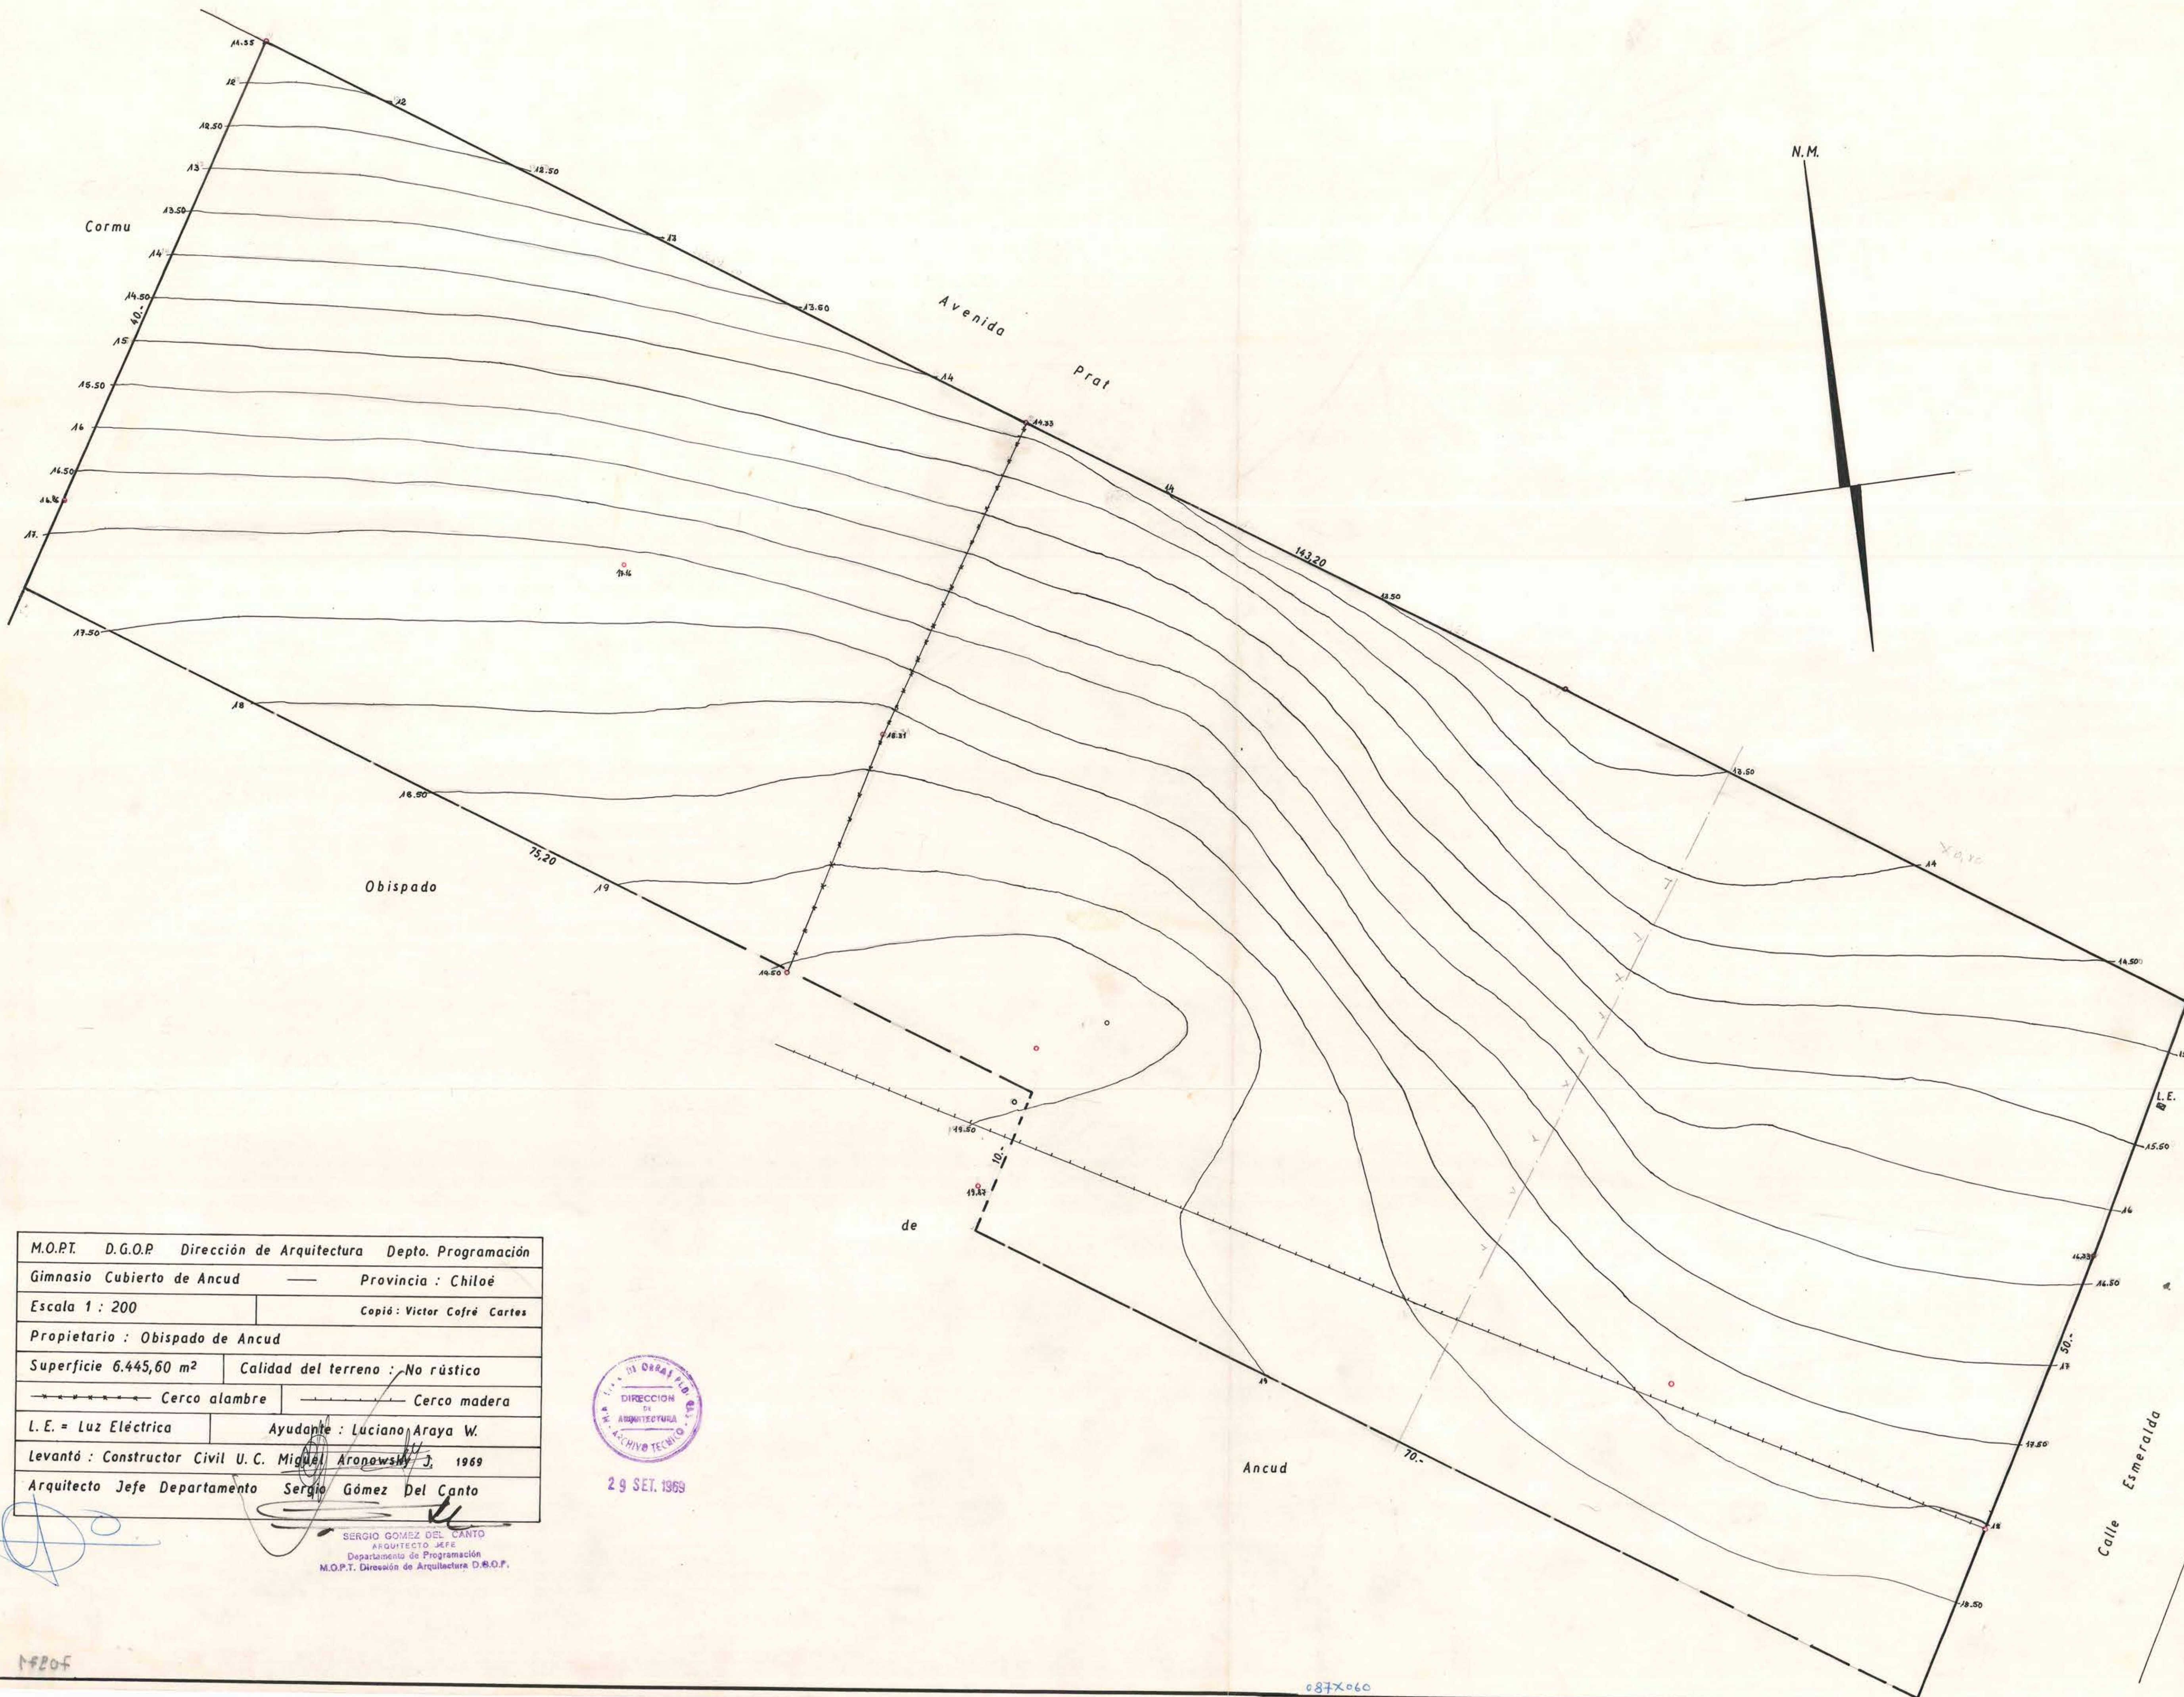

M.O.P.T. D.G.O.P. Dirección de Arquitectura Depto. Programación	
Gimnasio Cubierto de Ancud	Provincia : Chiloé
Escala 1 : 200	Copió : Victor Cofré Cartes
Propietario : Obispado de Ancud	
Superficie 6,445,60 m ²	Calidad del terreno : No rústico
----- Cerco alambre	----- Cerco madera
L. E. = Luz Eléctrica	Ayudante : Luciano Araya W.
Levantó : Constructor Civil U. C. Miguel Aronowski J. 1969	
Arquitecto Jefe Departamento Sergio Gómez Del Canto	



29 SET. 1969

SERGIO GOMEZ DEL CANTO
ARQUITECTO JEFE
Departamento de Programación
M.O.P.T. Dirección de Arquitectura D.G.O.P.