


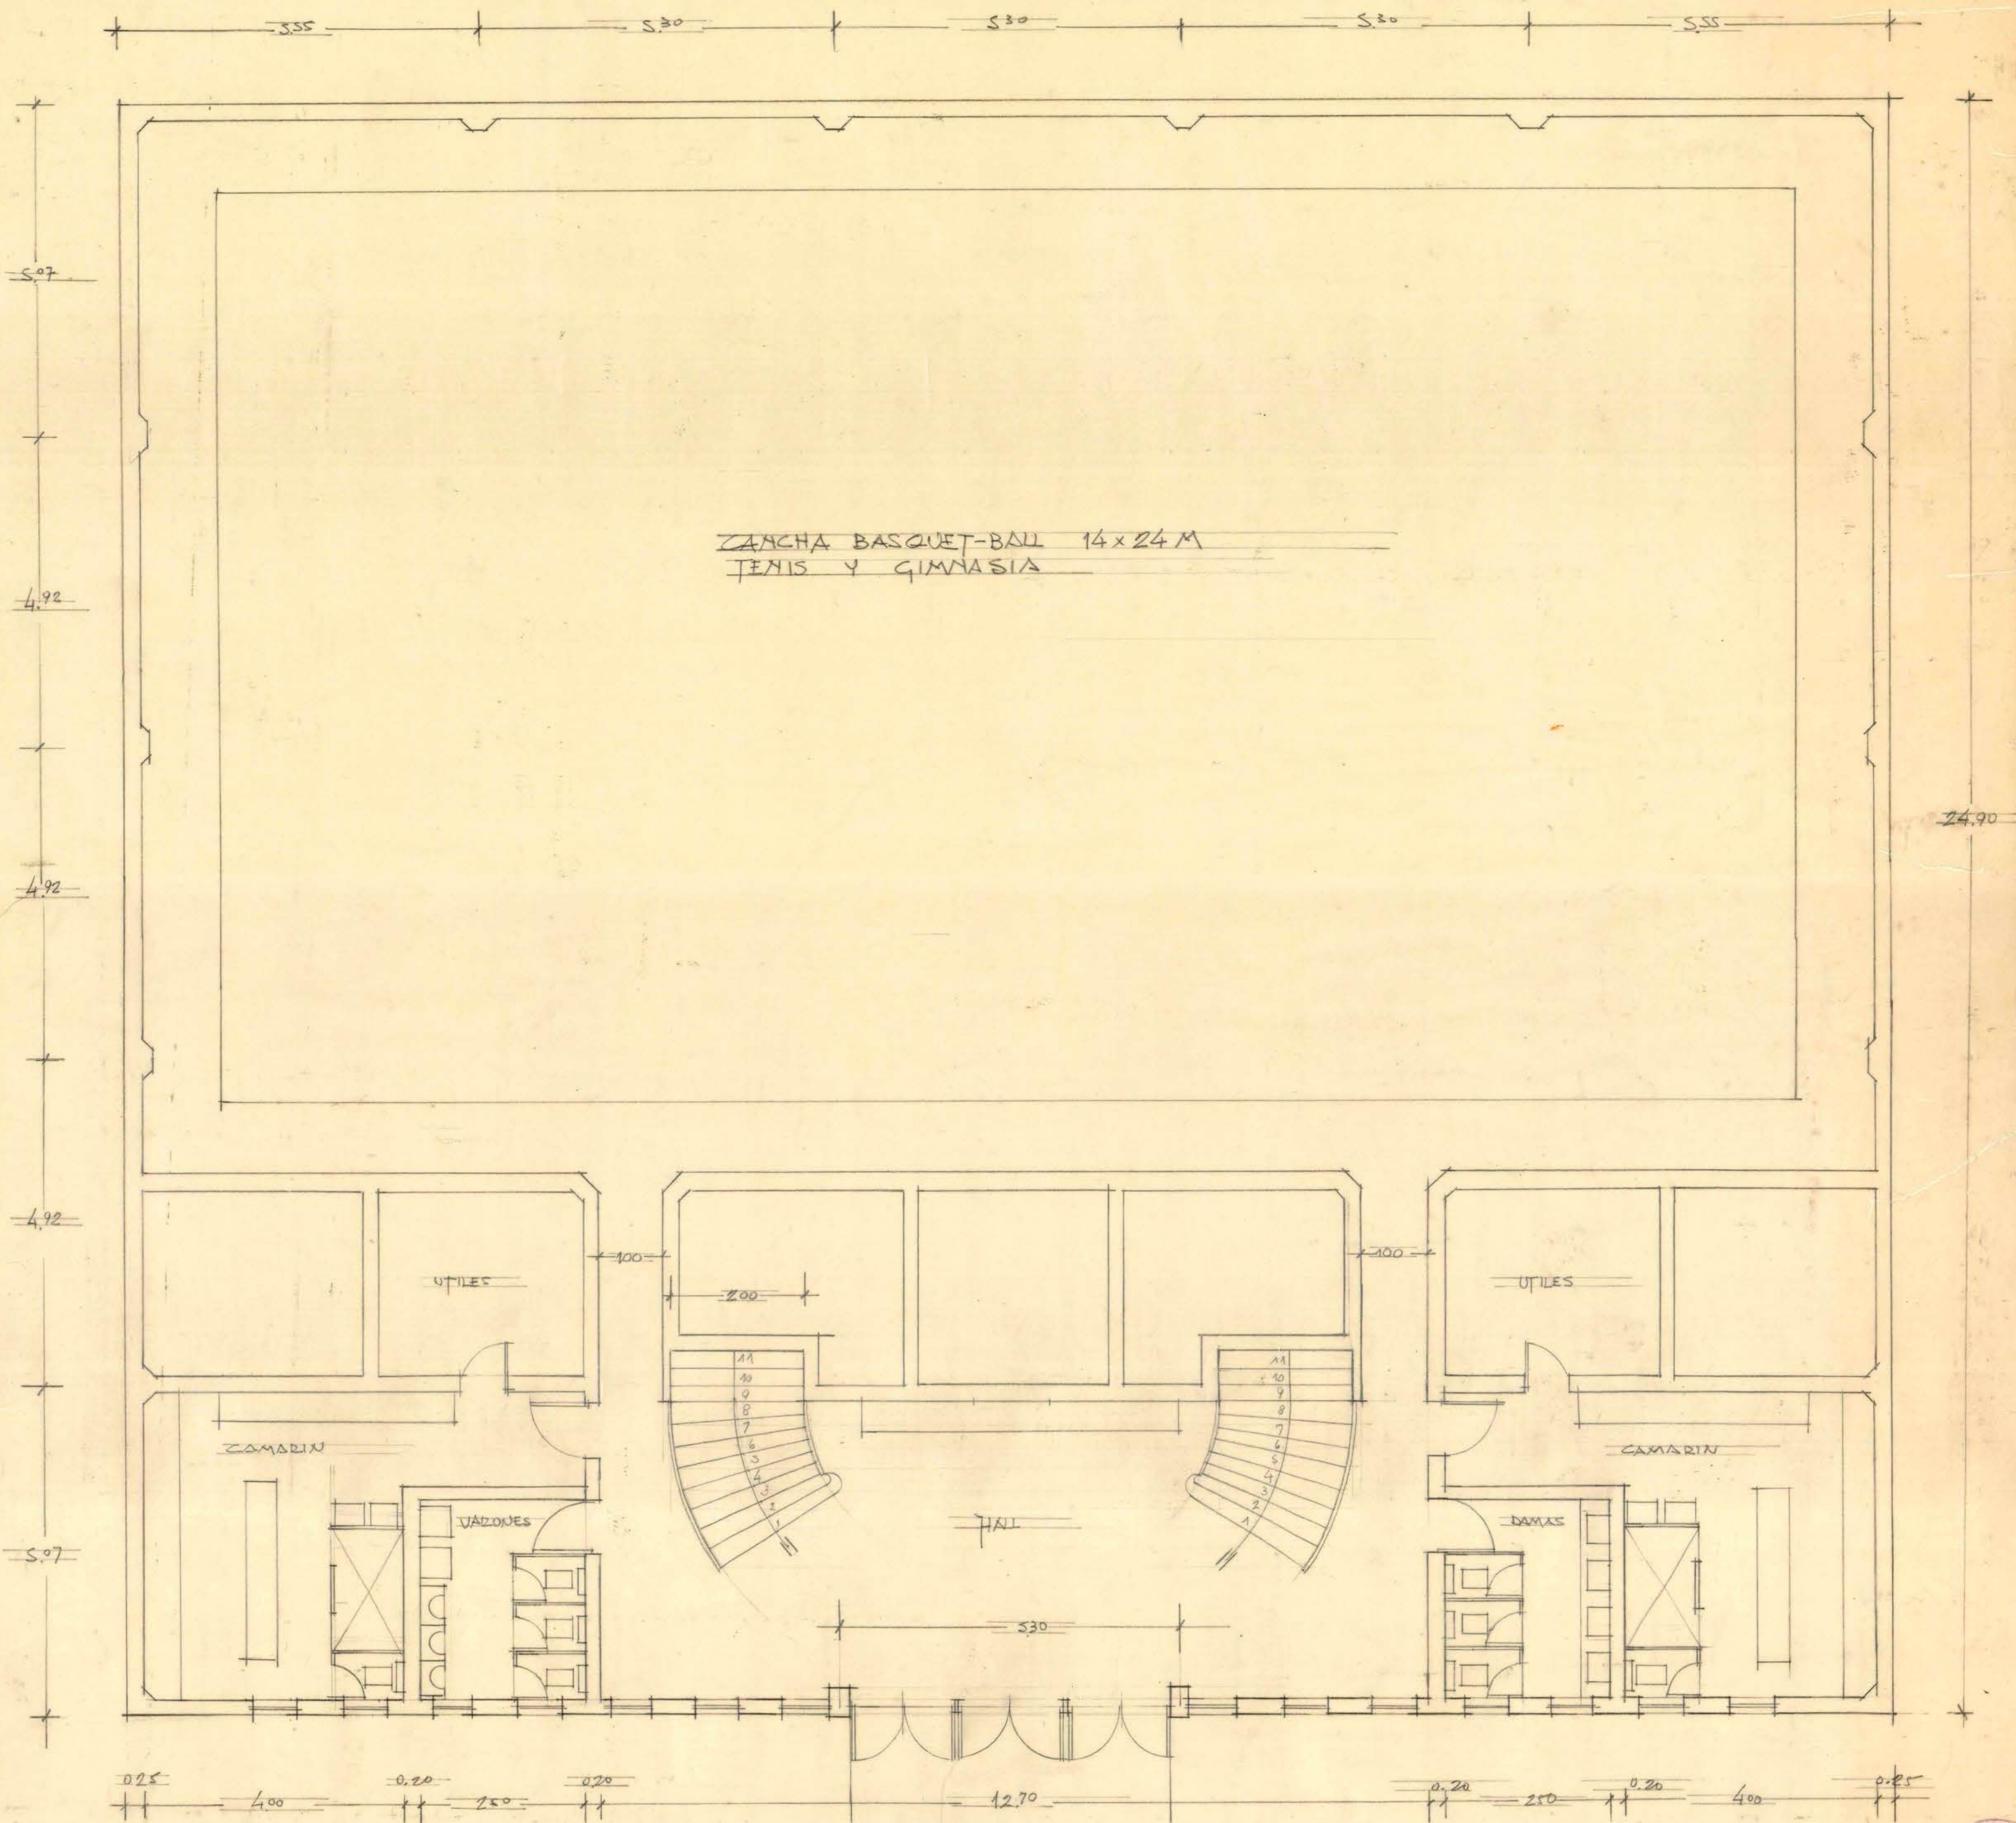

PROYECTO DEL GIMNASIO PROPIEDAD DEL CLUB DEPORTIVO SIRIO EN OSORNO DEVISADO Y CORREGIDO POR
 EL DPTO. ESTUDIOS DE LA DIRECCION DE ARQUITECTURA DEL MINISTERIO DE OBRAS PUBLICAS
 DIC.-1937 ESCALA 1/50. *Seguella* *Chablin* *Gramesna*
 ARQUITO. M. CHABLIN O. Vº Bº ARQUITO JEFE: H. GRAMESNA V.

