


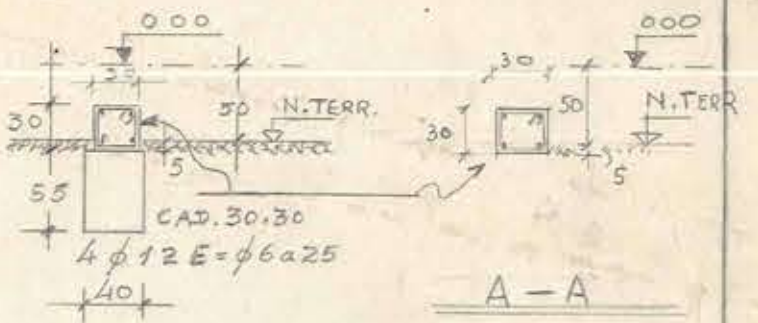
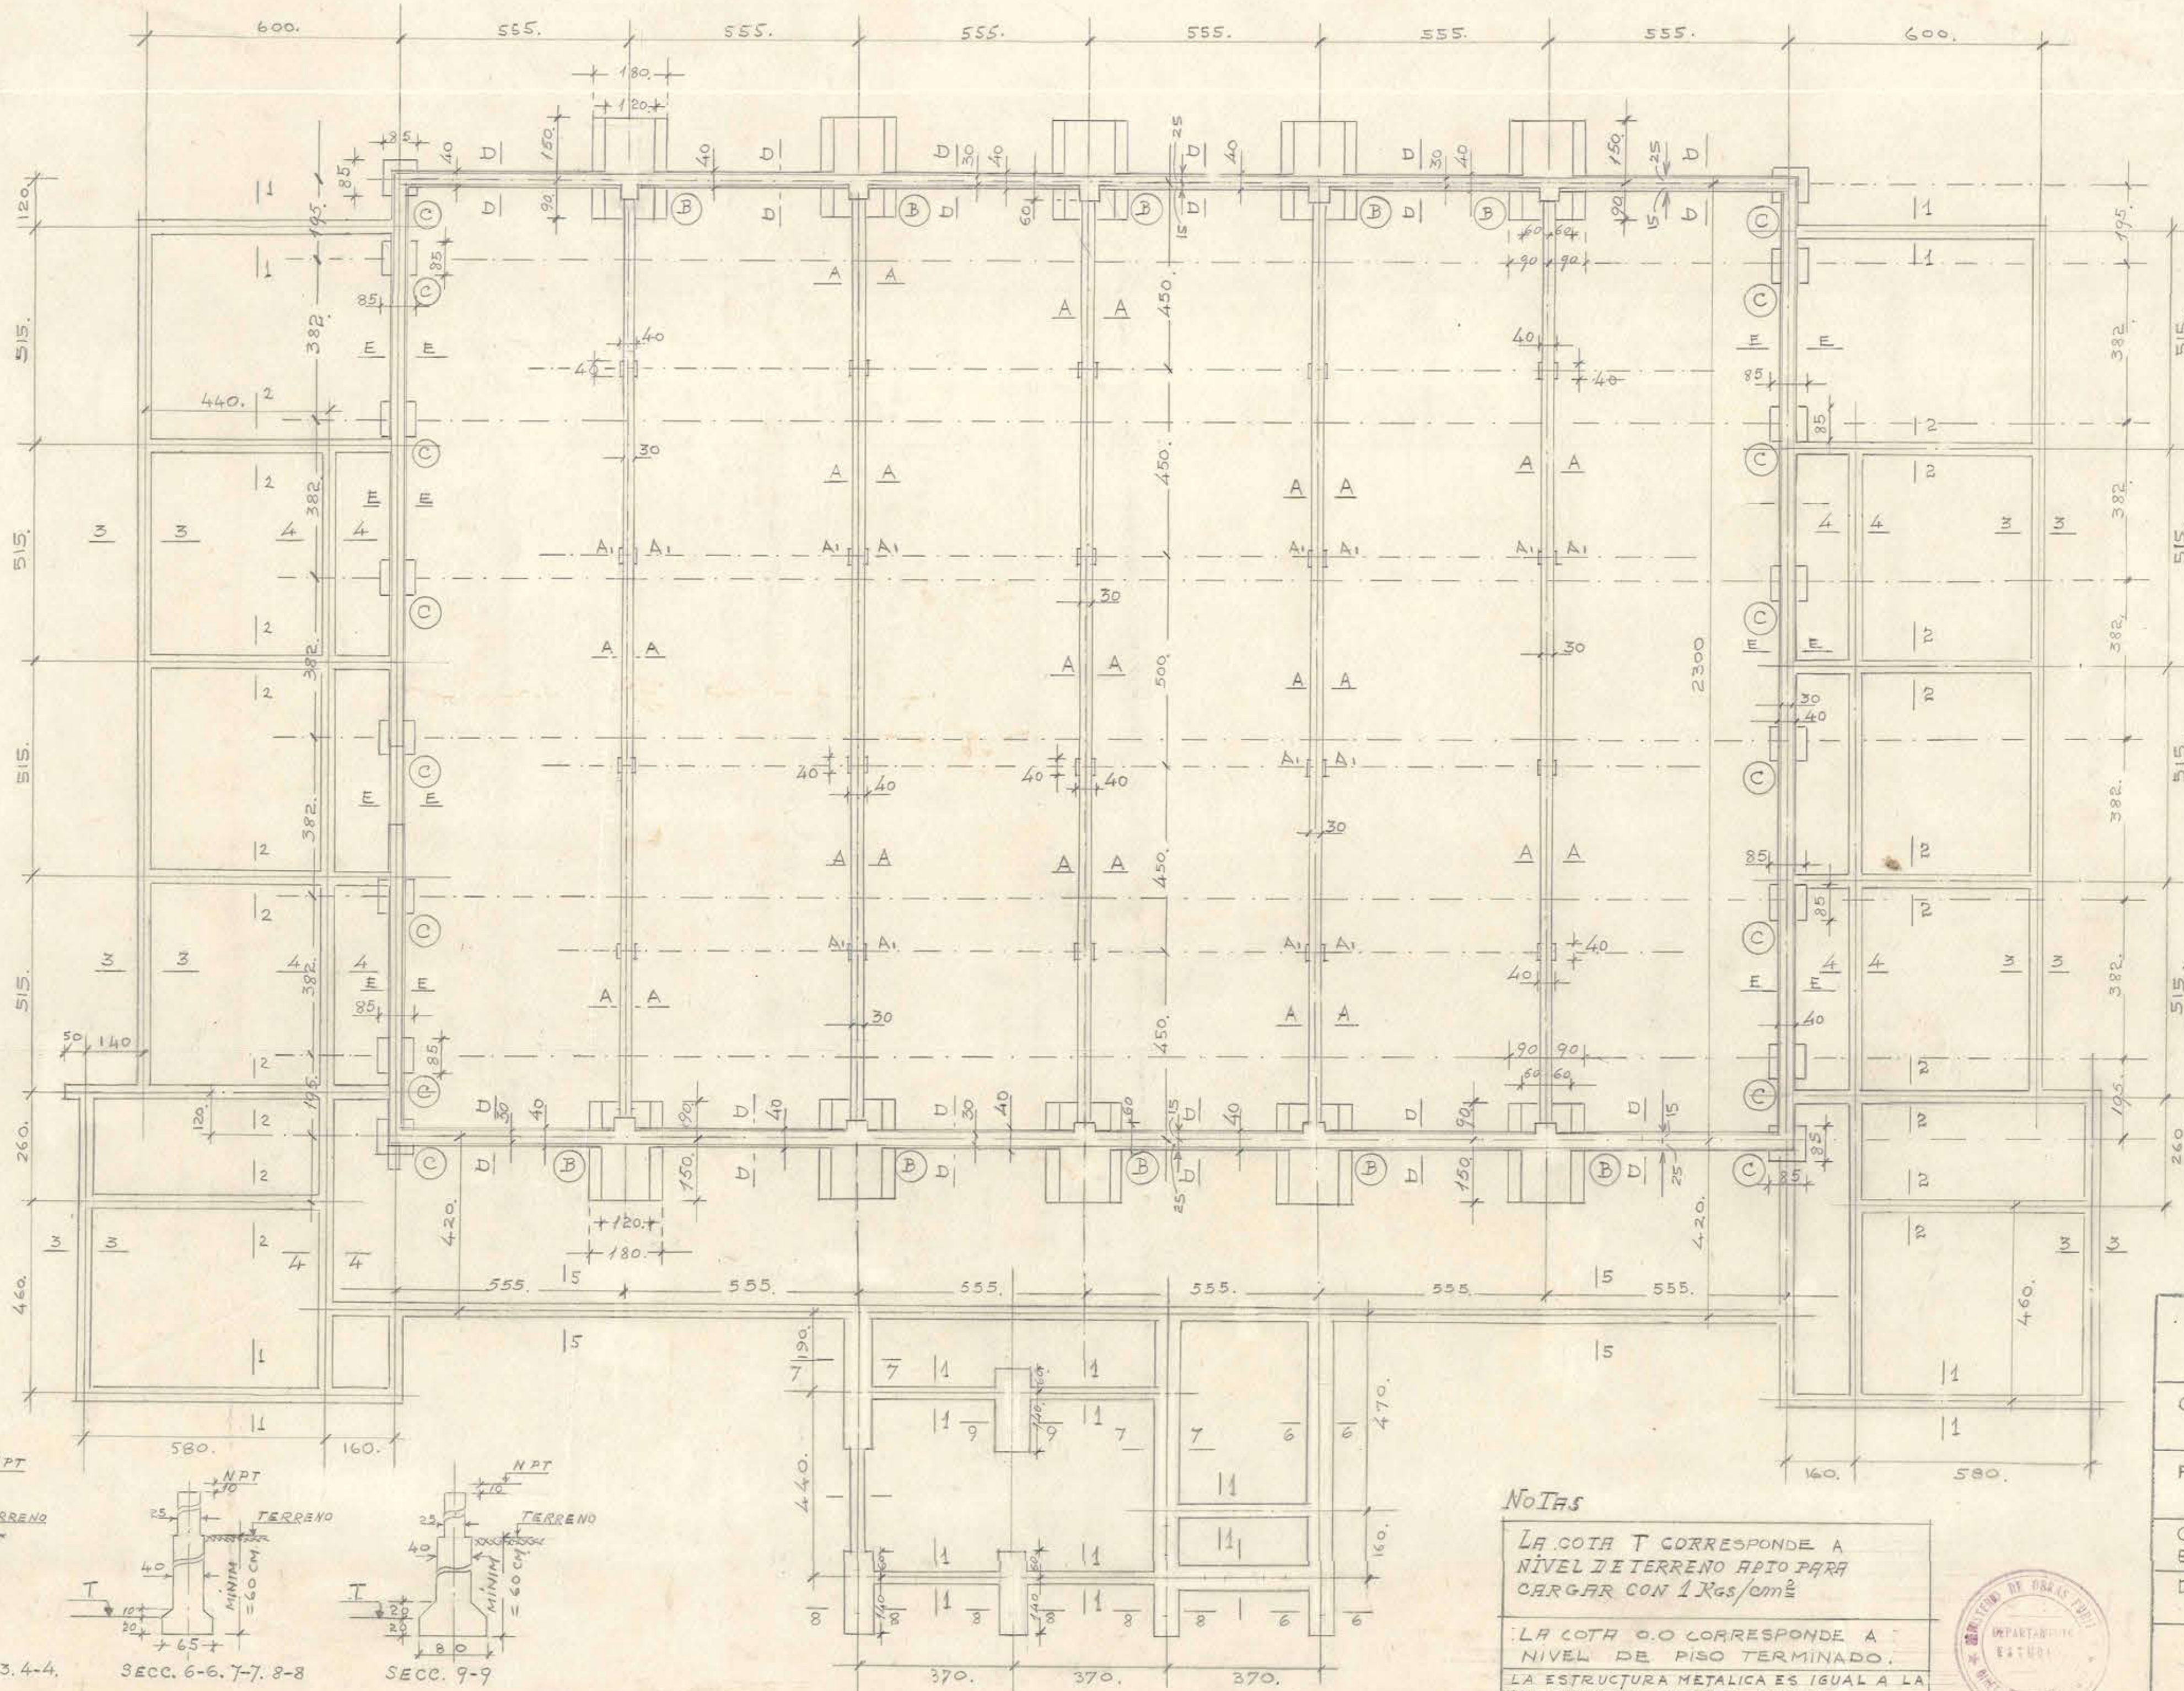


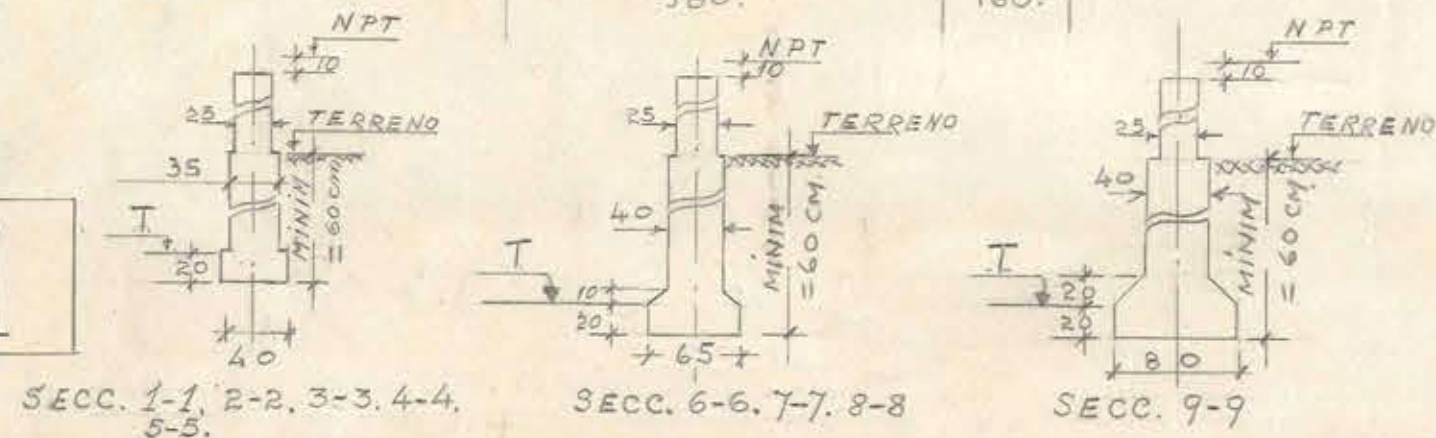


FUND. A-A

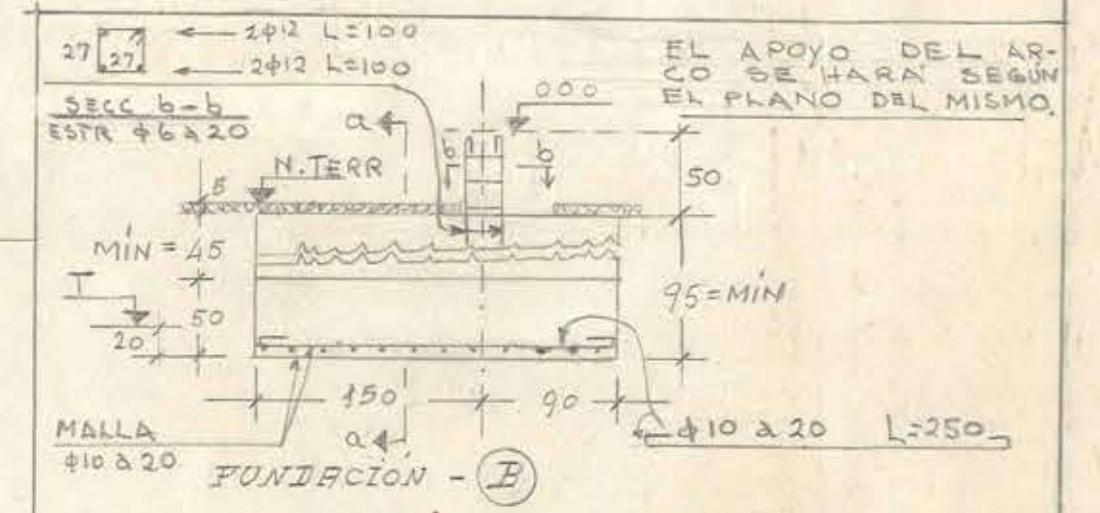


SECCION A-A

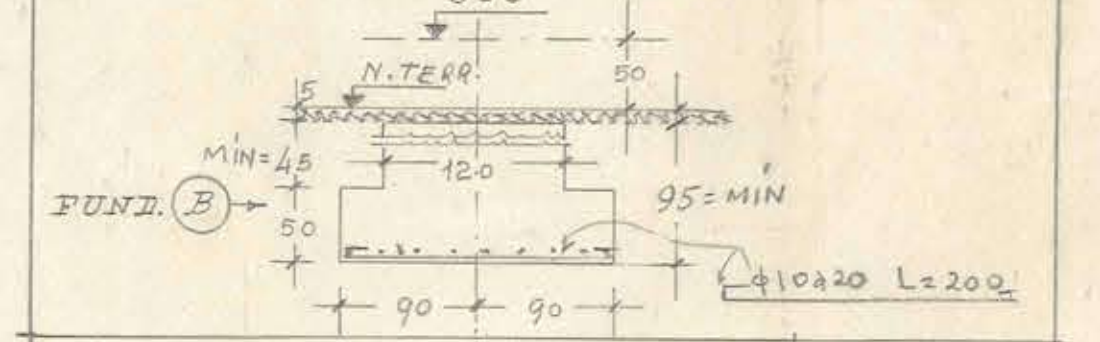

FUND. C-C

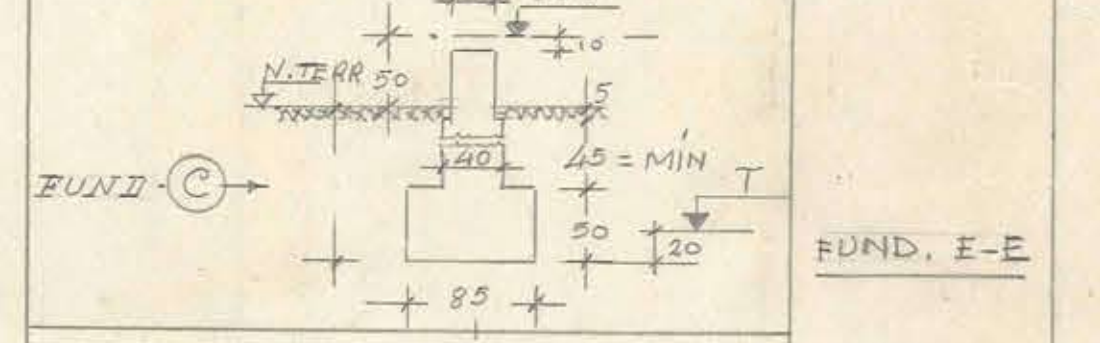

FUND. D-D

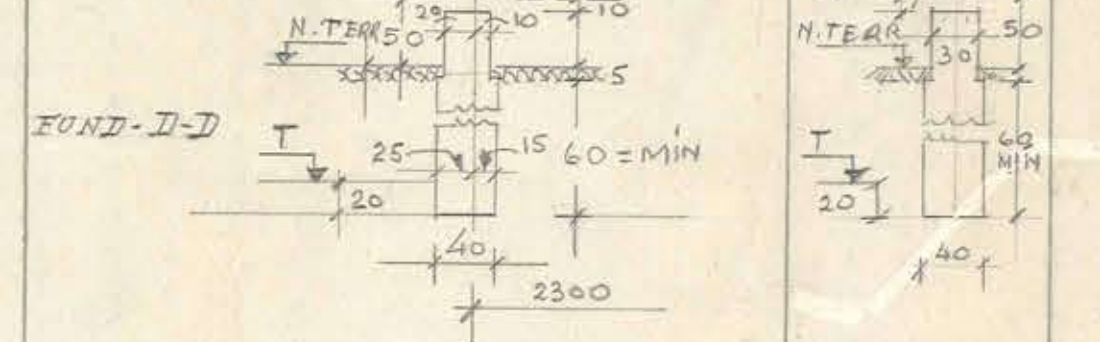

FUND. E-E

NOTAS

LA COTA T CORRESPONDE A NIVEL DE TERRENO APTO PARA CARGAR CON 1 Kgs/cm²
LA COTA 0.0 CORRESPONDE A NIVEL DE PISO TERMINADO.
LA ESTRUCTURA METALICA ES IGUAL A LA DEL GIMNASIO PUERTO AYSEN.



D. G. O. P.	
DEPTO DE ARQUITECTURA	
OBRA: Gimnasio de Coihaique	
PLANO DE: PLANTA FUNDACIONES	
CALCULO DE ESTABILIDAD: G. ABALO C.	ESCALA: 1:100-1:20
DIBUJO: E. ARÉVALO E. J. MORALES	FECHA:
CONFORME INGENIERO JEFE	VISTO BUENO ARQUITECTO JEFE