

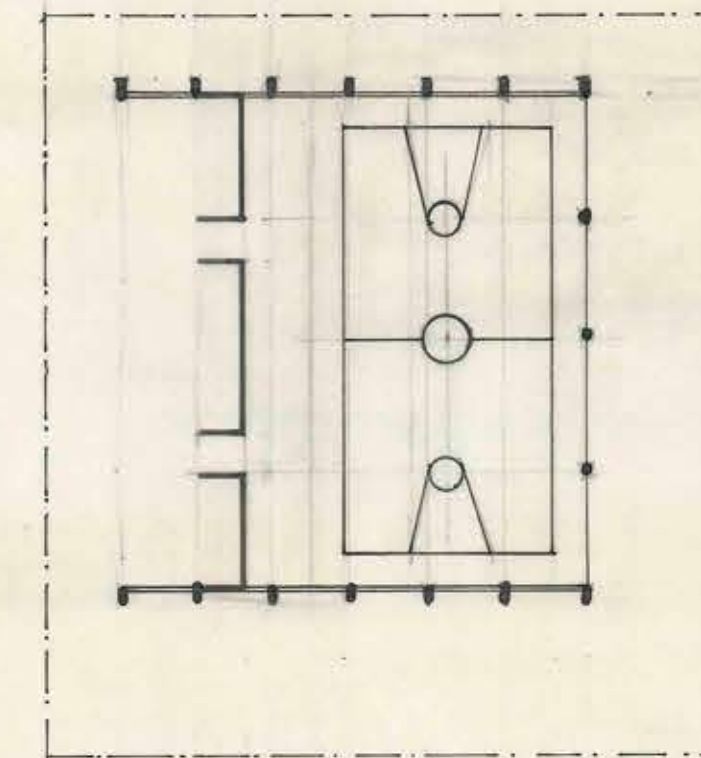


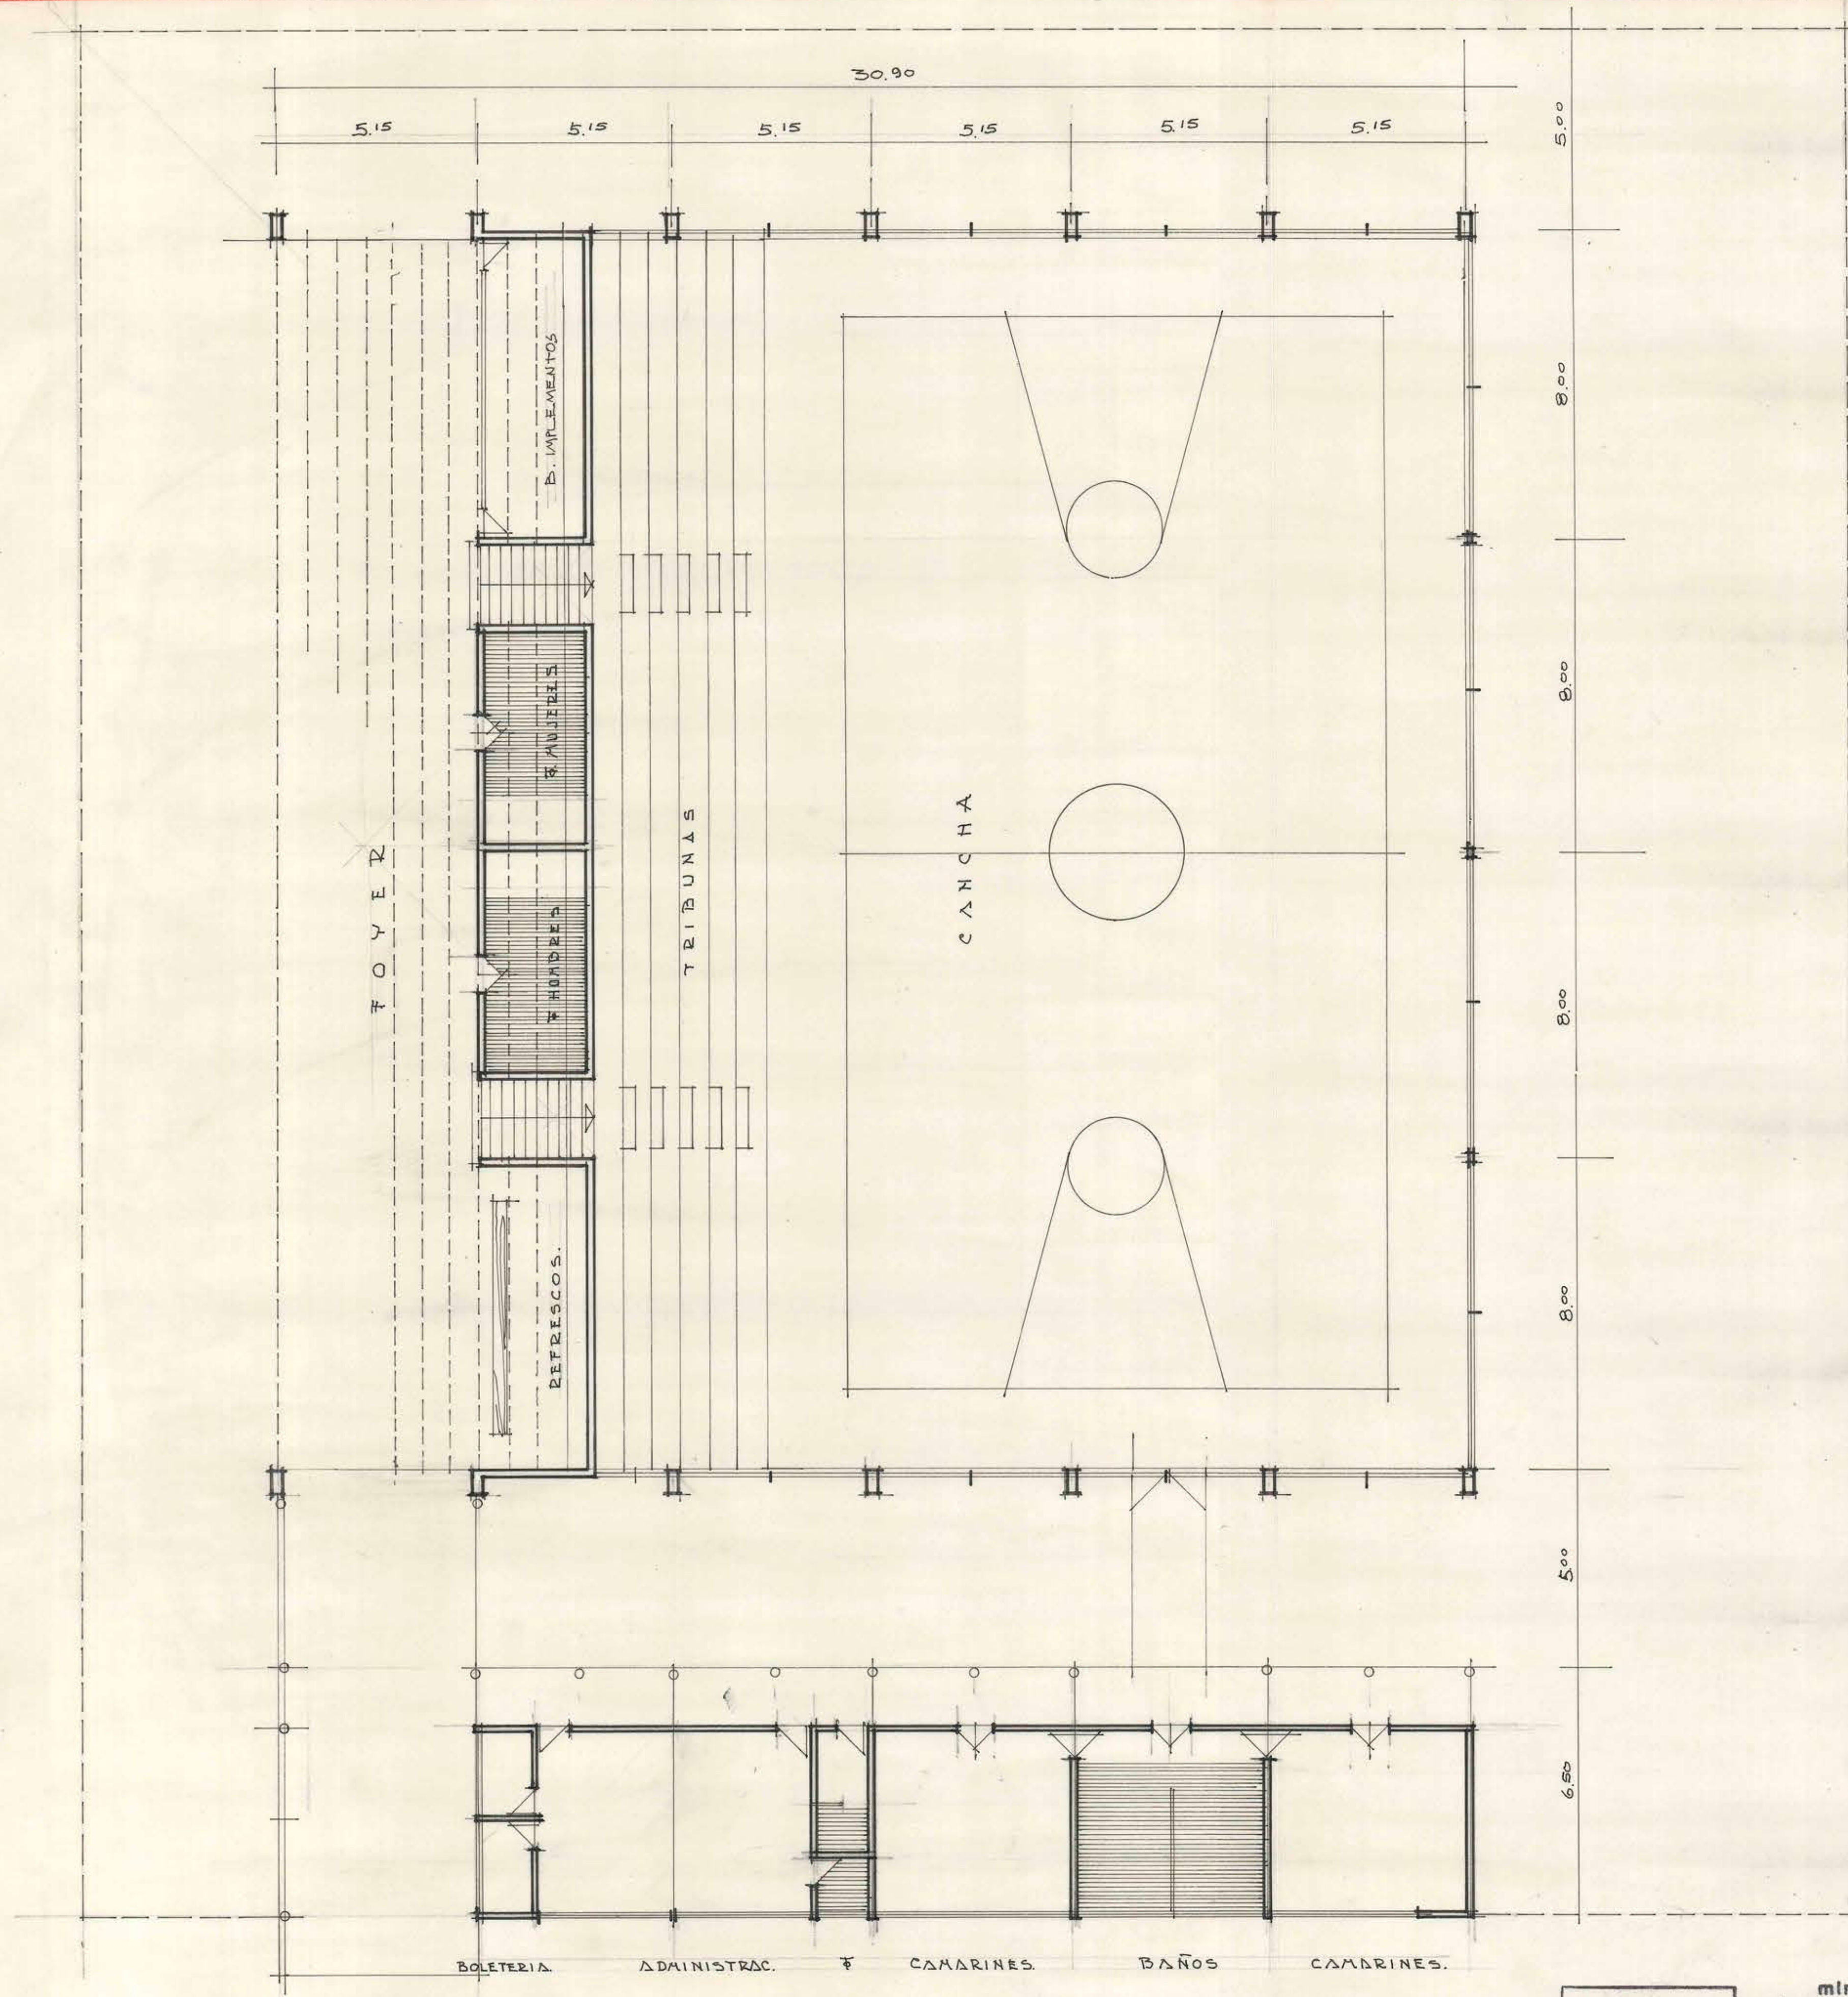


1° ETAPA

CANCHA
ESTRUC. MET. Y CUBIERTA
ESTRUC. BODEGAS Y TOIL.
ALCANTARILLADO

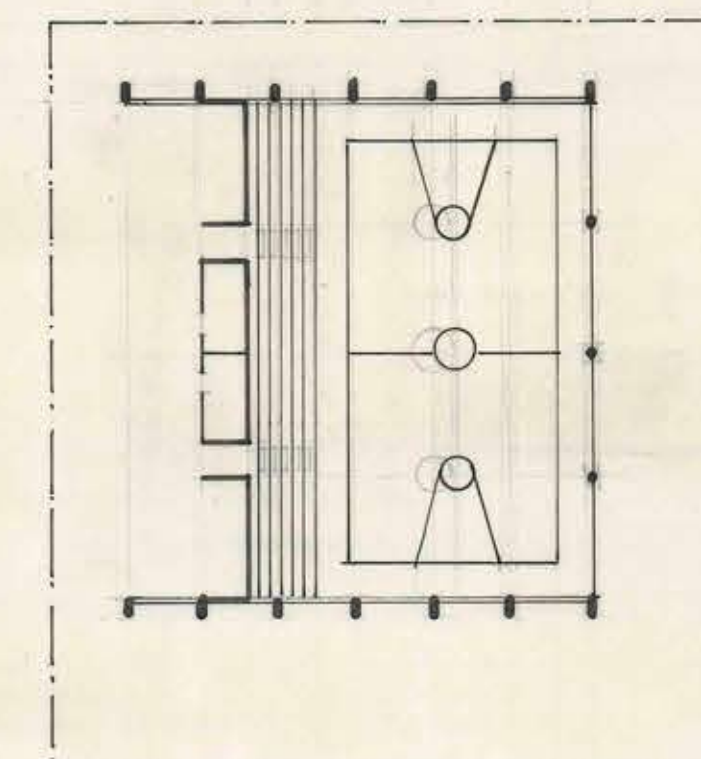

2° ETAPA

GRADERIAS.
CIERROS.
BAÑOS DE PUBLICO

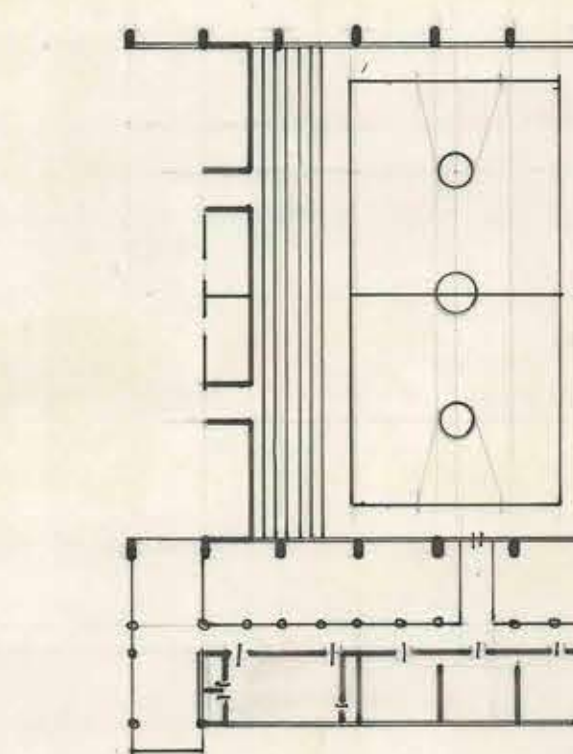

3° ETAPA

PABELLON CAMARINES
BOLETERIAS Y ADMINISTR.

SUP. GIMNASIO	1.120 m ²
SUP. ADMINIST.	130 m ²
TOTAL.	1.250 m ²



23 MAR. 1967



ministerio
obras públicas
chile
dirección
arquitectura
depto.
taller zona sur
fecha 2/67

O B R A
UBICACION
P L A N O
GIMNASIO TIPO
VICTORIA.
PLANTA GRAL.

arqto. proyectista CAROL MARTINEZ L.
arqto. jefe taller CARLOS ALBRECHT.
V.B. arqto. jefe depto. ORLANDO TORREALBA.
dibujo LEANDRO RIUS.
escala 1:100 1:500

BELFI S.X.
10/Dec/68