

D. G. DE O. P.
DEPARTAMENTO DE ARQUITECTURA
GINNASIO CUBIERTO DE CHILLAN

DETALLE FACHADA POSTERIOR


10 V-53 ESC. 1:50

G. MALTES RUCIA
ING. CIVIL

DIB. L. VALDIVIA G.



SEC. VIGA. 156-157-158
L0525
152-154-156-158
L0525
L0525 151-153-155-157-159

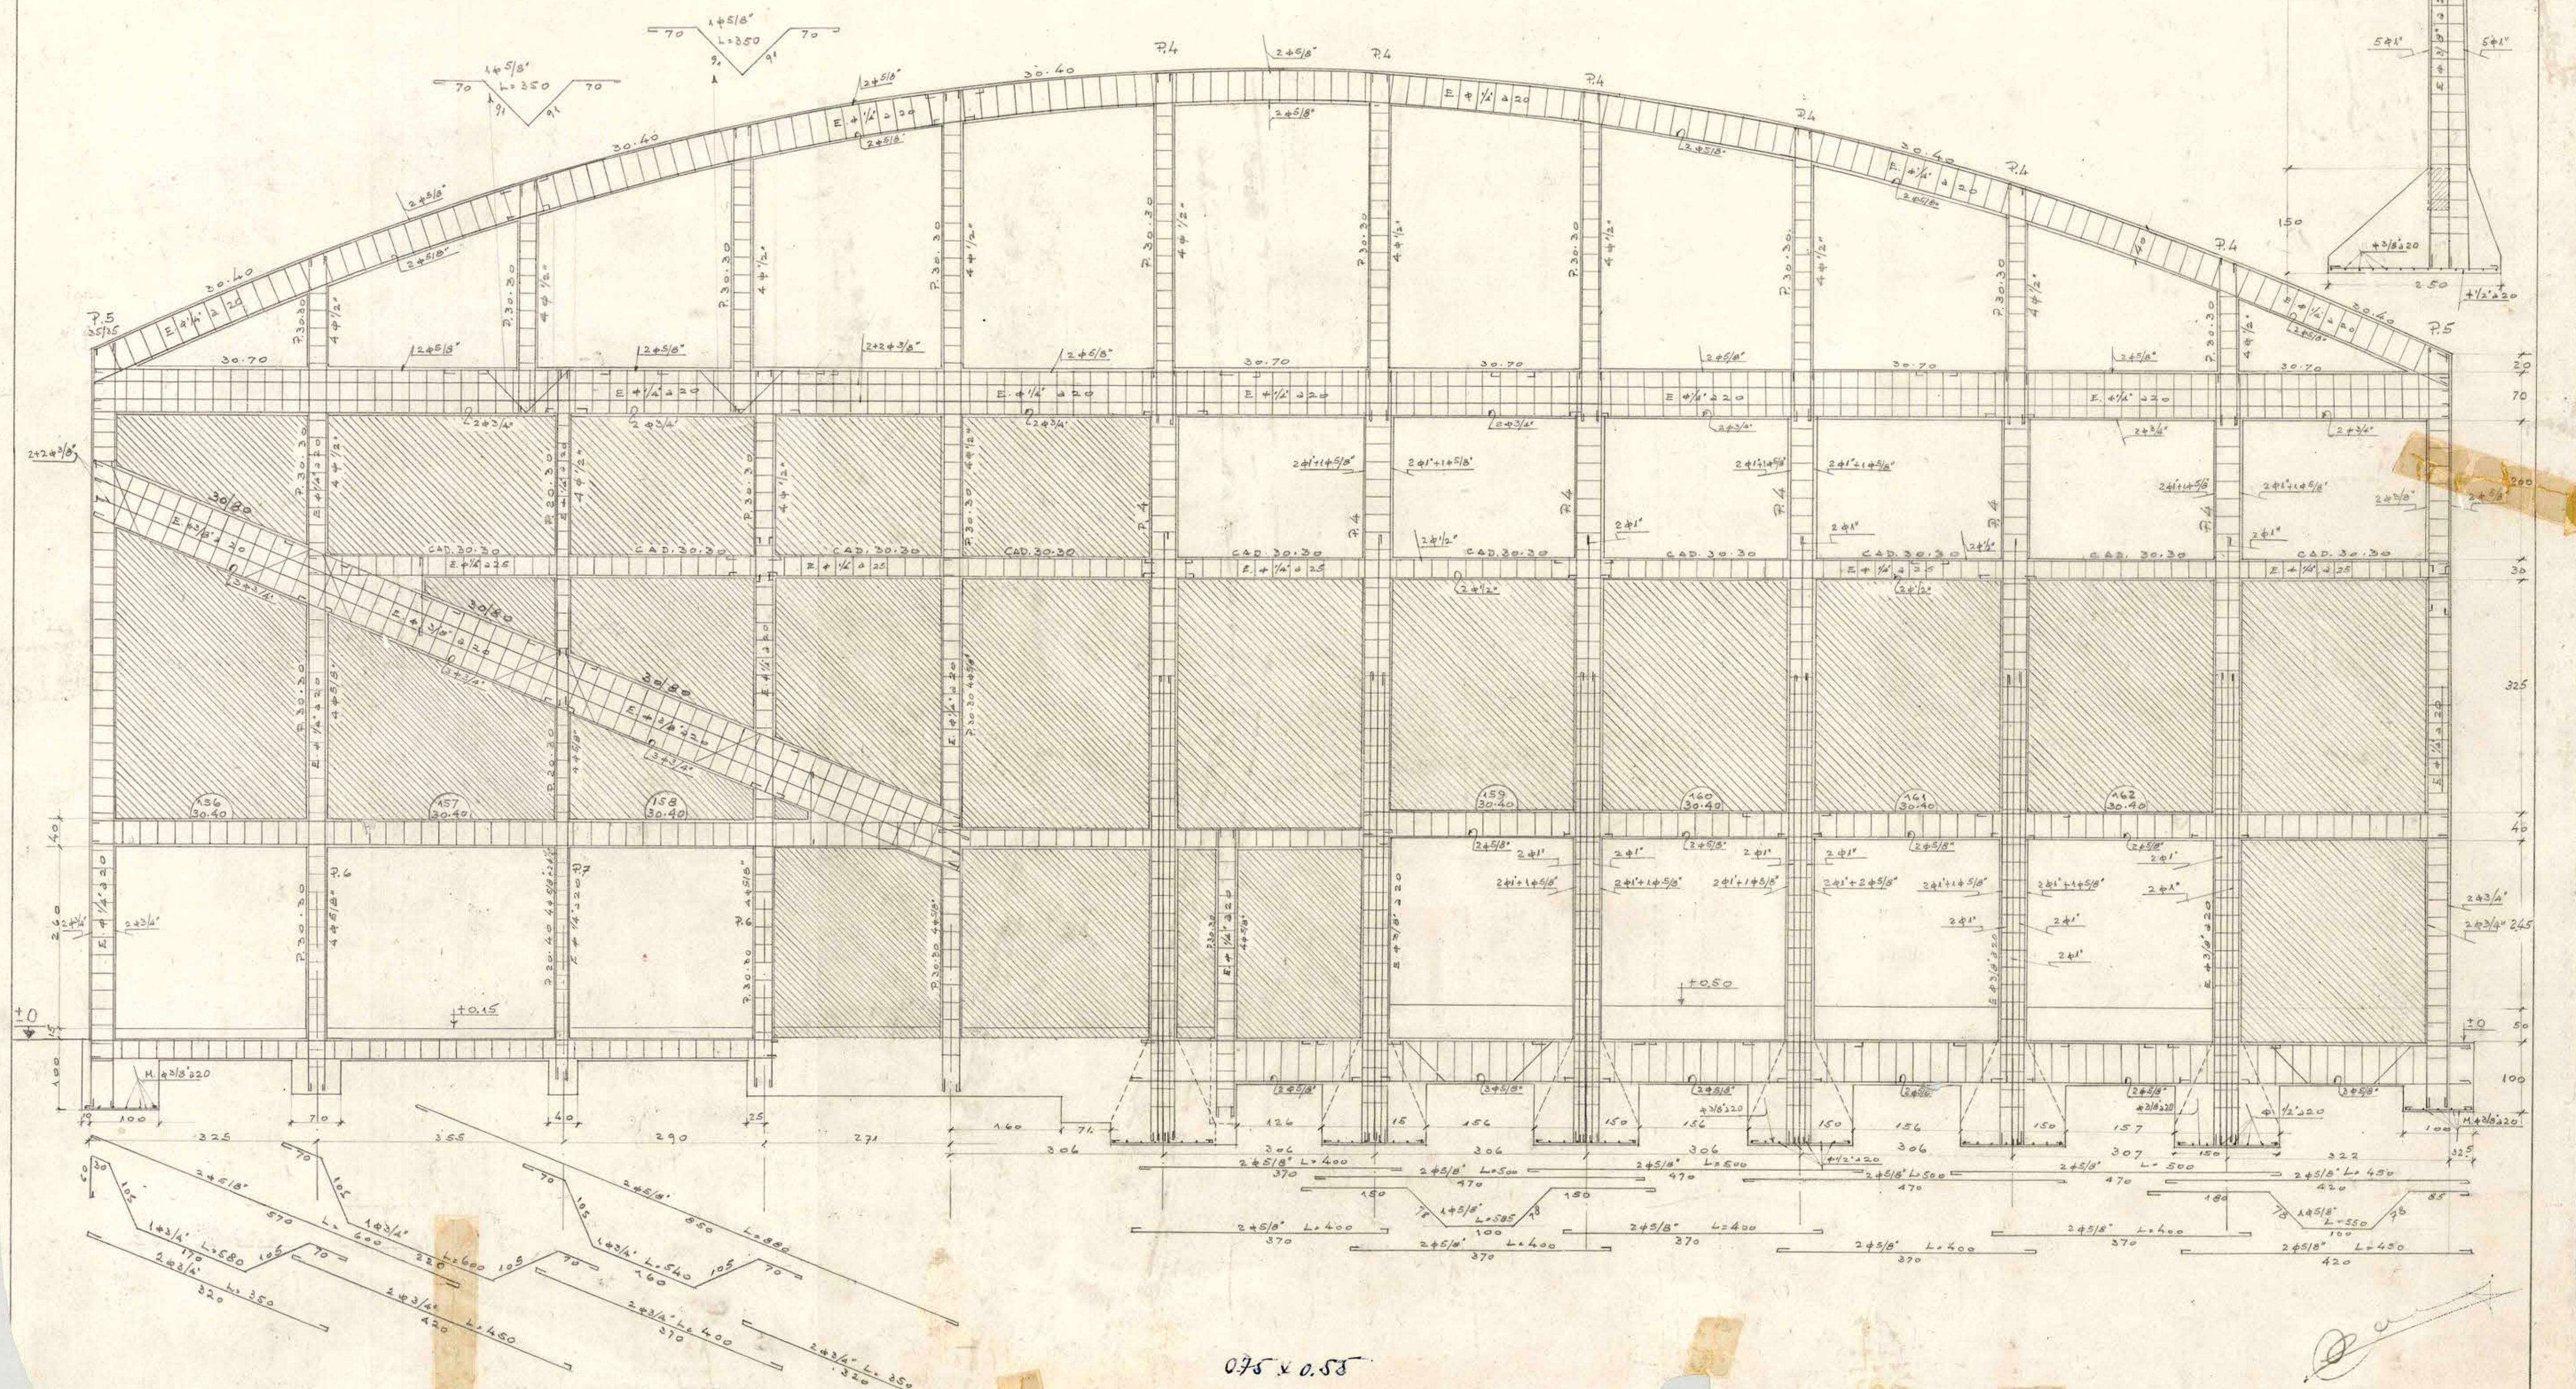

075 x 0.55