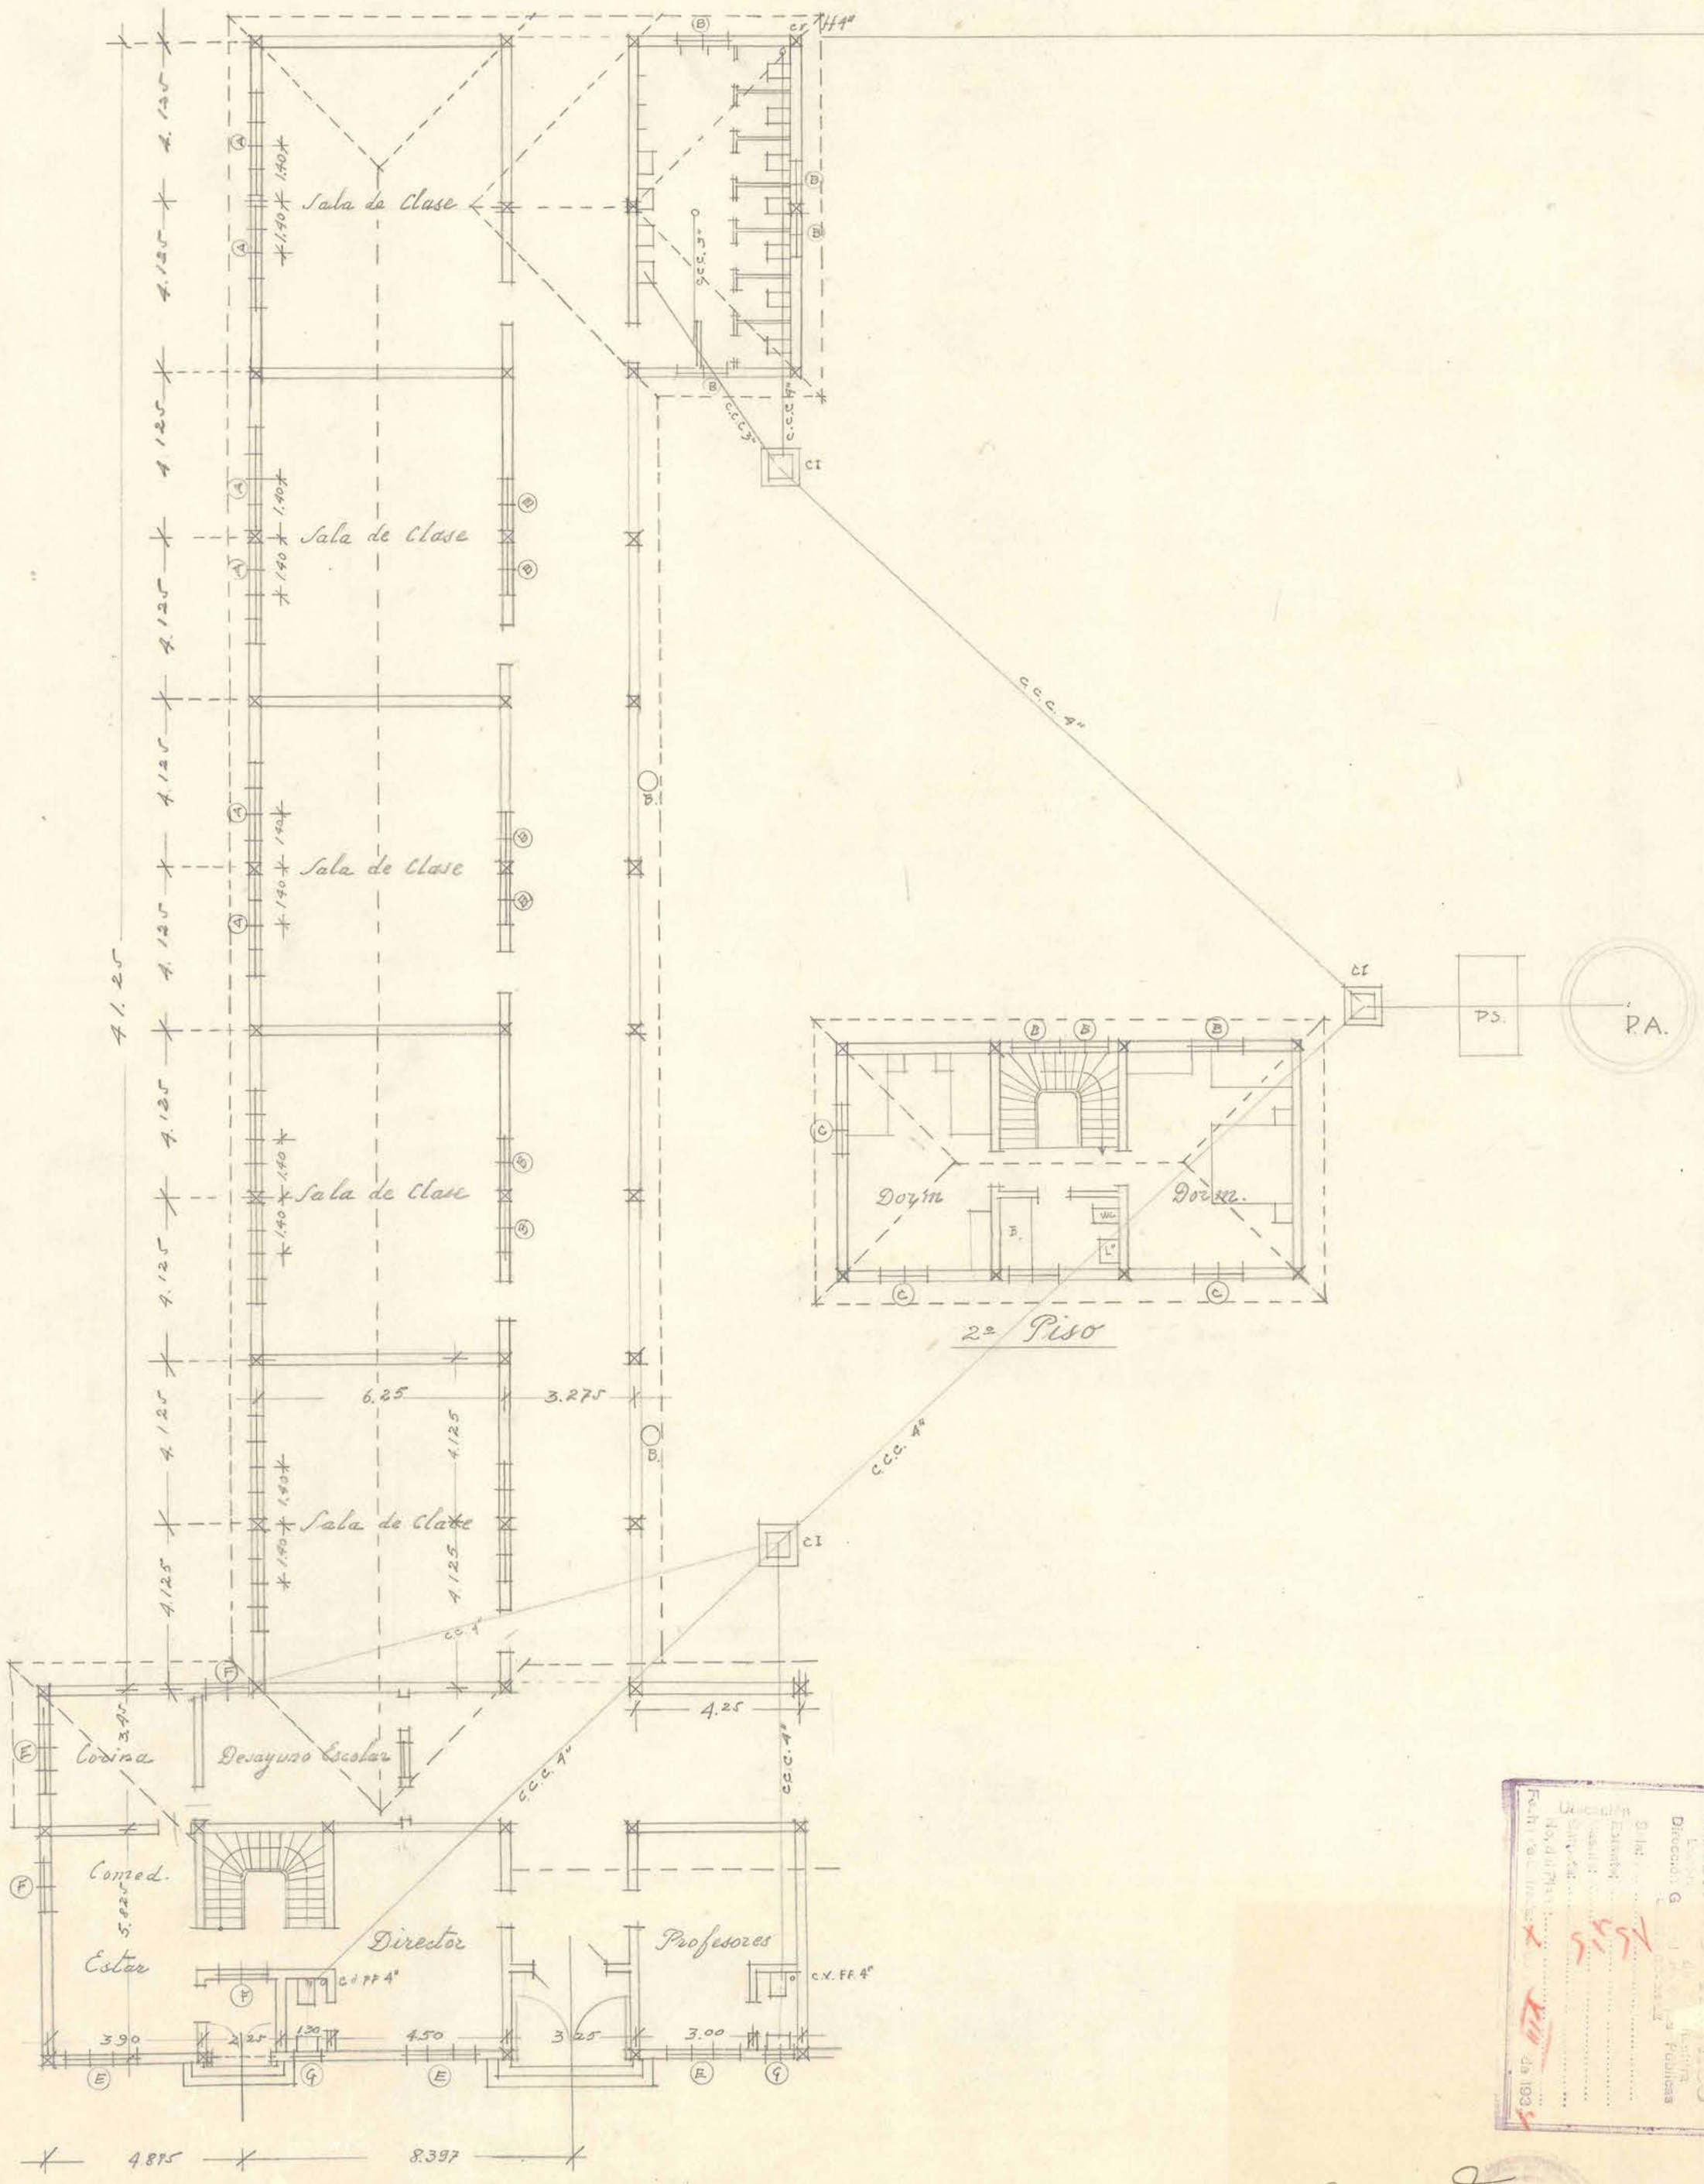

ARCH. Dirección G. Edificios Escolares Dirección de Obras Públicas
Sala de Dibujo
Fecha de Ingreso 29 DIC 1933
Nº 1

D.O.P. DEP. ARQUITECTURA.-ESCUELA QUINTA NORMAL. — ESCALA 0,01 —