
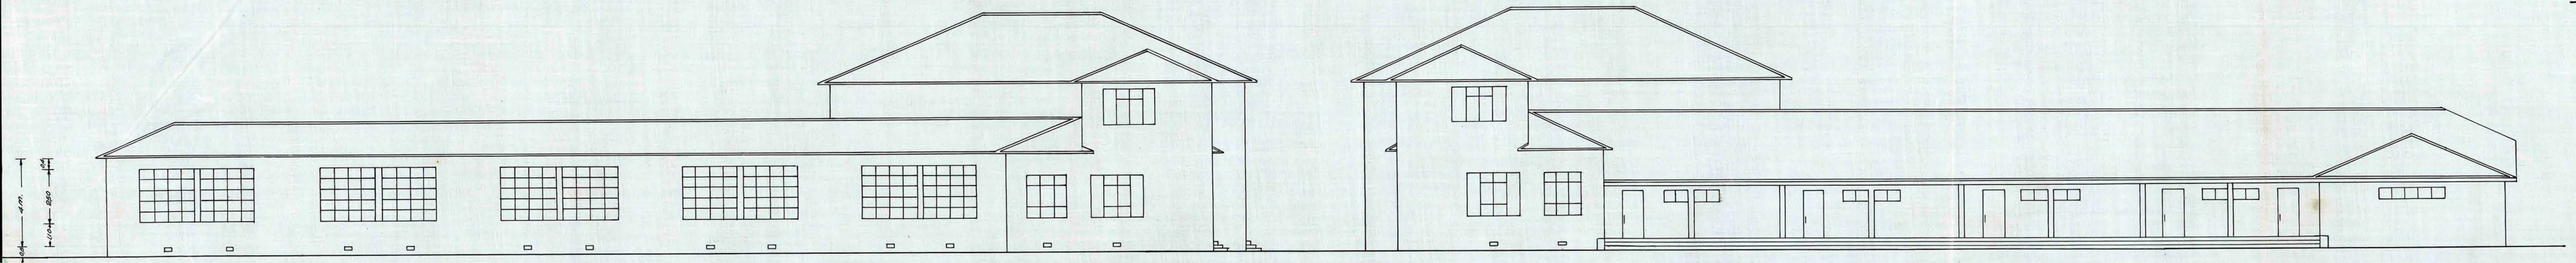


DIRECCION GENERAL DE OBRAS PUBLICAS — DEPARTAMENTO DE ARQUITECTURA
ESCUELA QUINTA NORMAL
FACHADAS: NORTE-ORIENTE Y PONIENTE

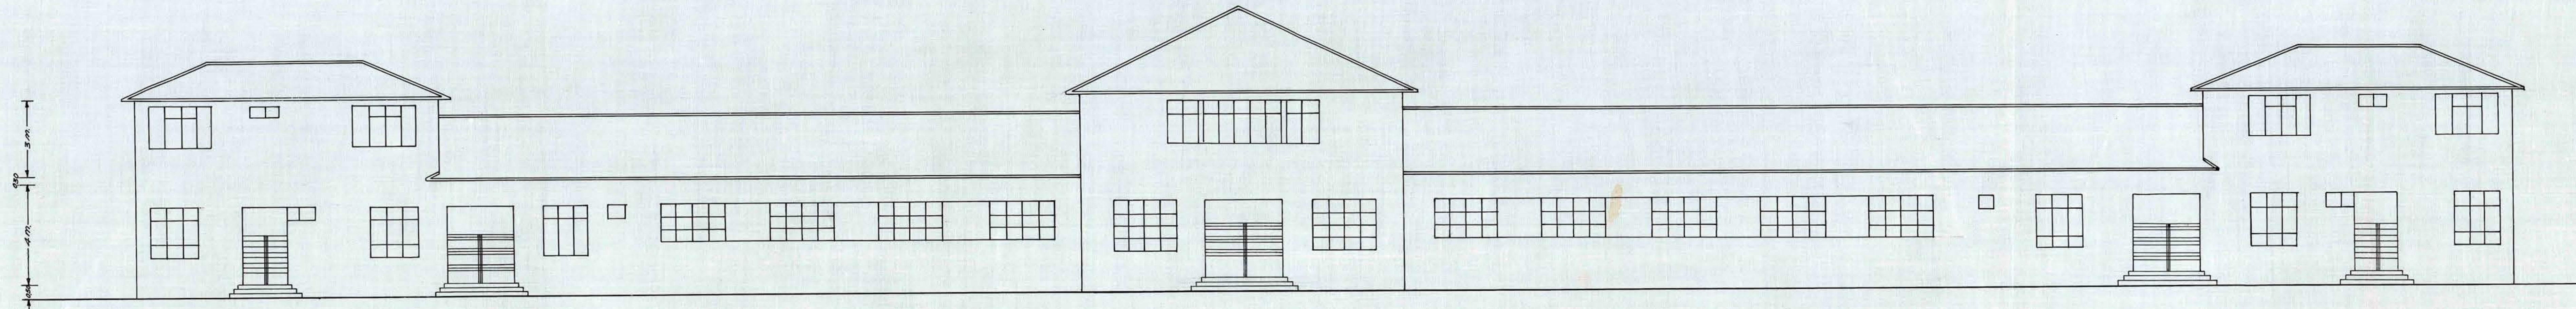

ESCALA 1:100

Proyecto:

V.B.

Santiago, Agosto de 1934

Dib. L. Dangles L.

7,29 x 0,47