

D.G.O.P. Depto. de Arquitectura


Sección Construcciones.

Obra Escuela Normal N^o 1 de Niñas Escala 1:100

Raúl Jordán H.
Raúl Jordán H.
Constructor Civil.

Narciso Morales A.
Narciso Morales A.
Arquitecto
28-VII-51

■ Cámaras
□ Piletas para llaves de agua
○ Piletas
↑ Pendientes

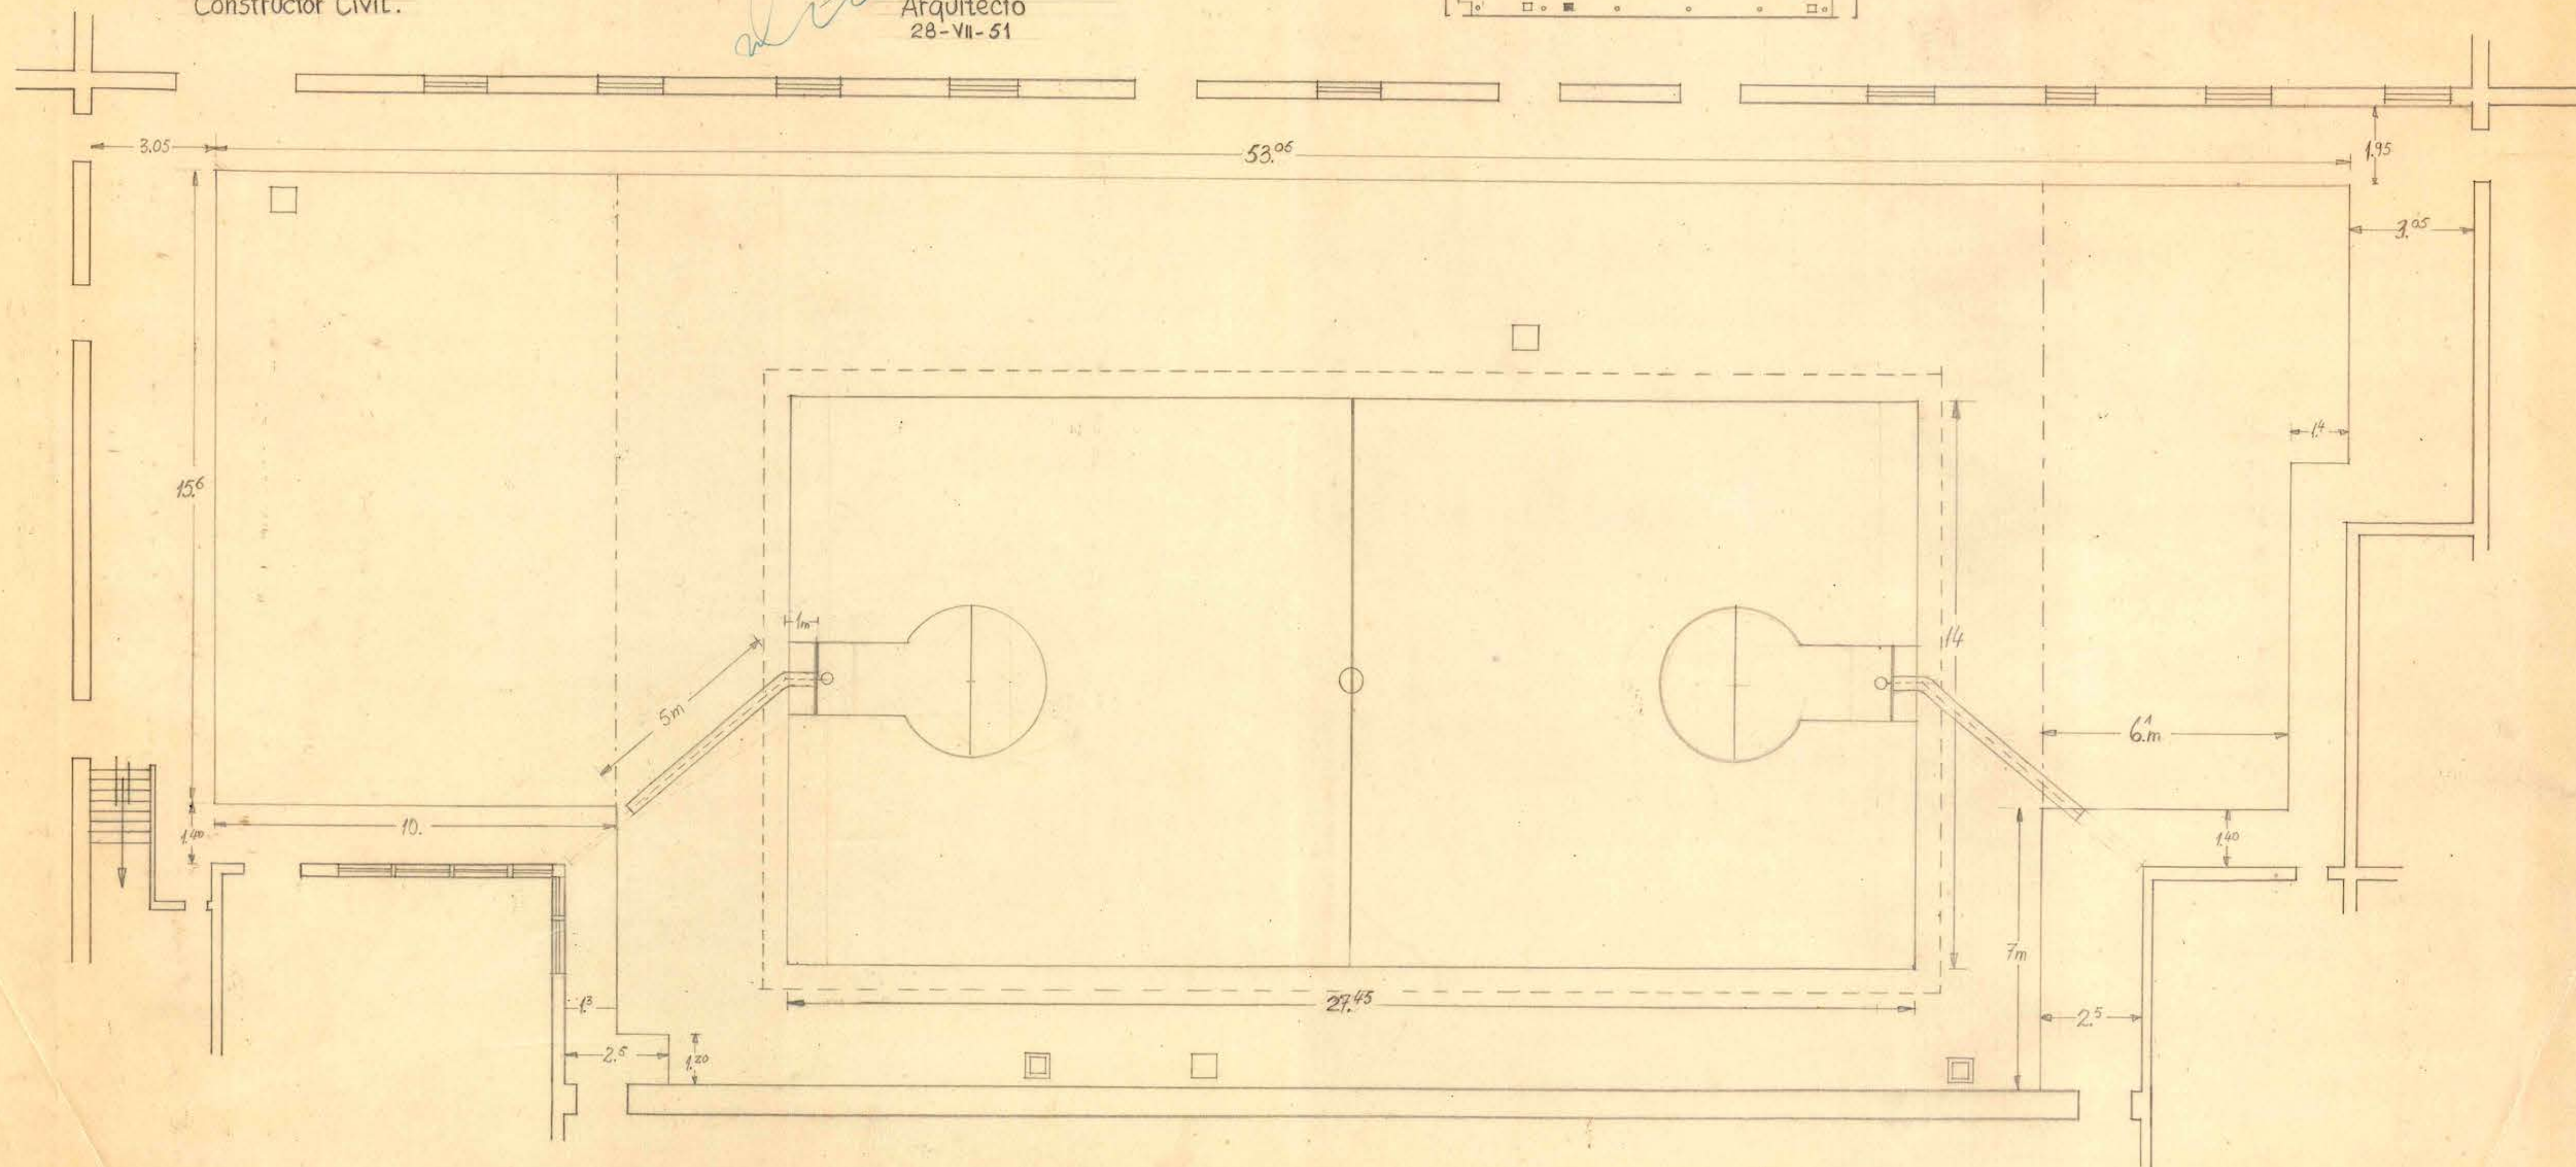

CESTC

0.76 x 0.49

Sup. baldosa roja 436 m²
Sup. baldosa corriente 400 m²

4-34-71

3 B o y