
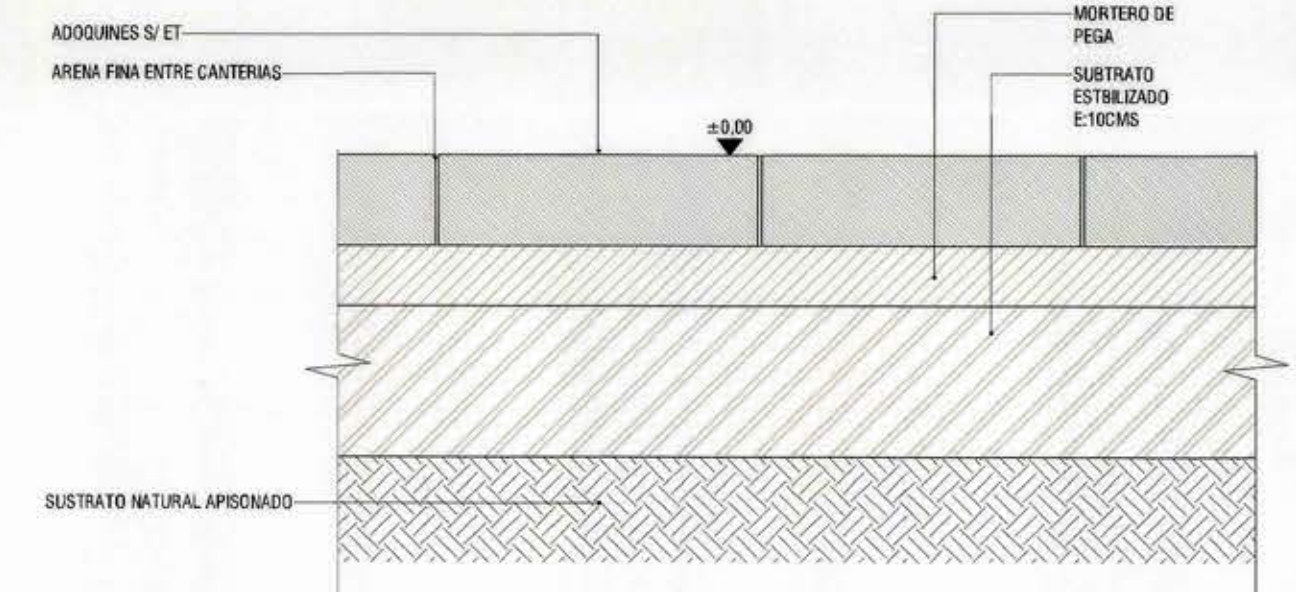


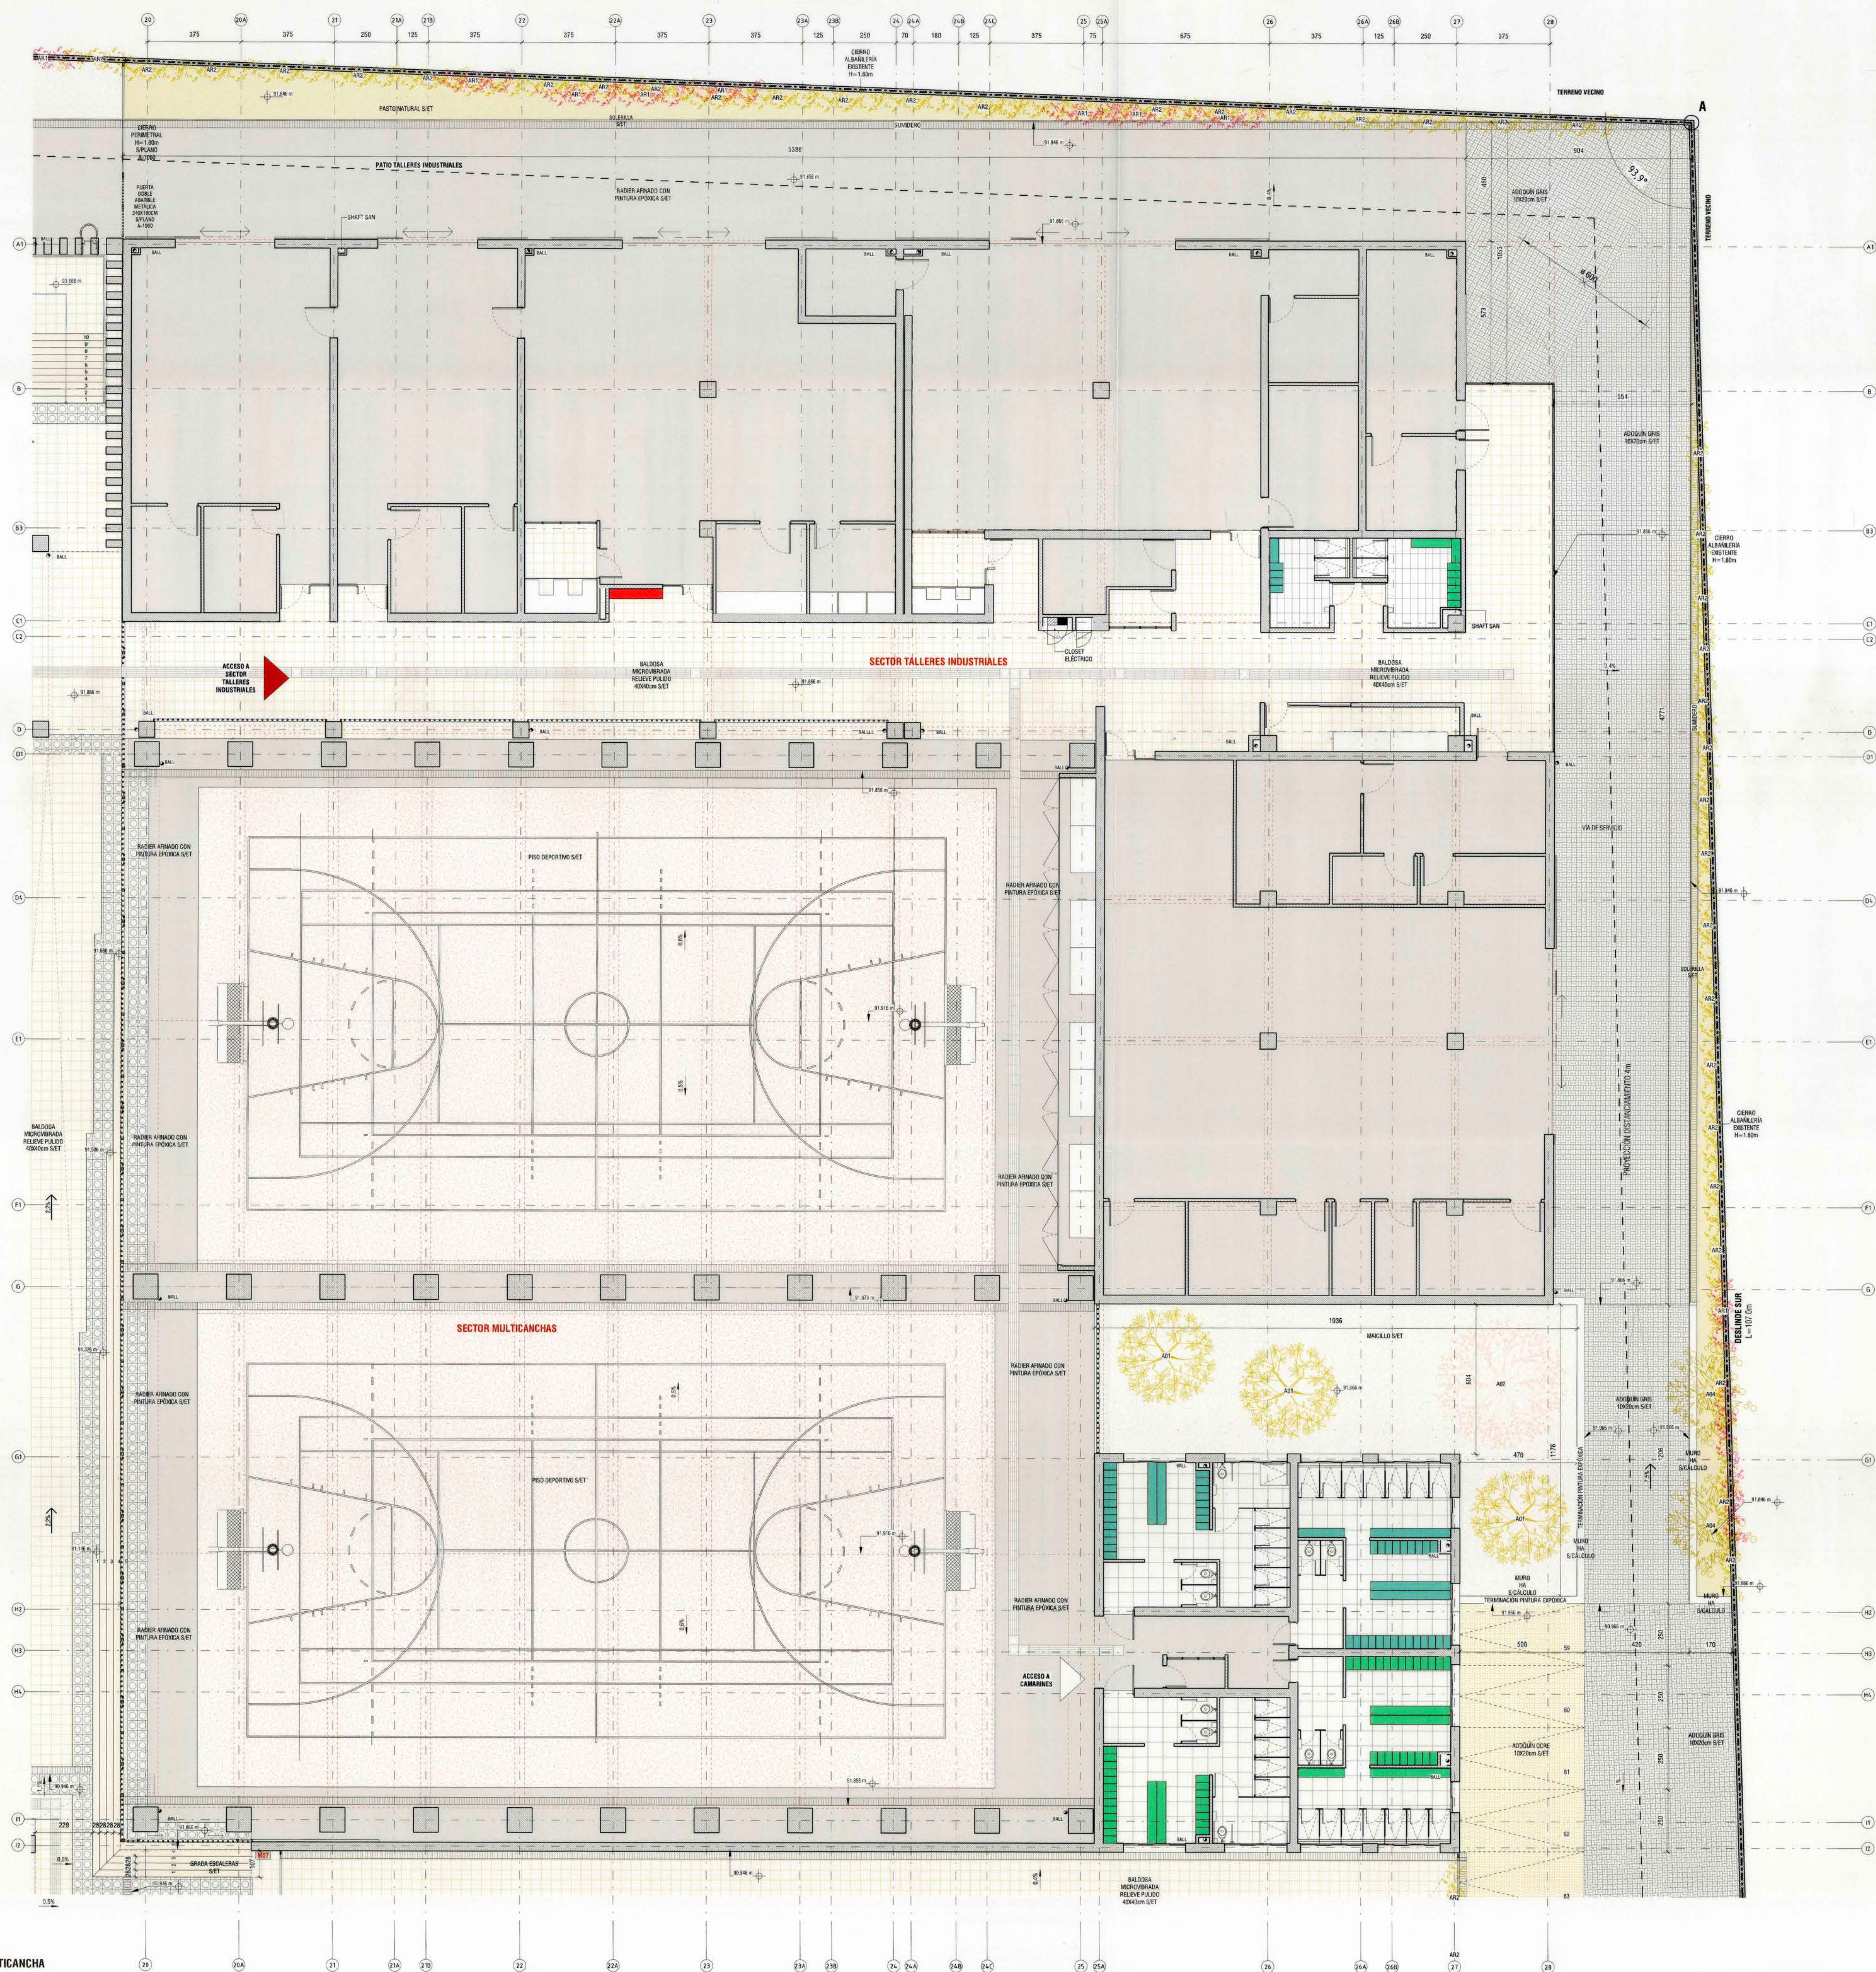

DETALLE DE ADQUINES TIPO
1:5

LEYENDA PAVIMENTOS EXTERIORES


- ADQUIN GRS 20x40cm S/ET
- ADQUIN GRS 20x40cm S/ET
- MACILLO S/ET
- BALDOSA MICROVERADA RELIEVE PULIDO 40x40cm S/ET
- PASTO SINTETICO S/ET
- PISO DEPORTIVO S/ET

SIMBOLOGIA MOBILIARIO EXTERIOR

CÓDIGO	DESCRIPCIÓN	RECIENTOS
M01	Banca Fabricada Modelo Londres 20x40x50cm	Áreas Exteriores
M02	Asiento Fabricado Modelo Londres 60x40x45cm	Áreas Exteriores
M03	Mesa Fabricada Base Cruz 80x80x75cm	Áreas Exteriores
M04	Conjunto Banca Alcantara Fabricado 40x80x45cm	Áreas Exteriores
M05	Jardín Clásico Fabricado 40x80x80cm	Áreas Exteriores
M06	Sopelador horizontal 40x10x18x22h	Áreas Exteriores
M07	Papelera 40h	Áreas Exteriores

SIMBOLOGIA VEGETACIÓN

CÓDIGO	DESCRIPCIÓN	RECIENTOS
A01	Especie Arborea Liquidambar Plantación S/ET	Áreas Exteriores
A02	Especie Arborea Jacaranda Jacaranda Mimosa Plantación S/ET	Áreas Exteriores
A03	Especie Arborea Acer Japonica Acer Japonicum Plantación S/ET	Áreas Exteriores
A04	Especie Arborea Lun Escallonia revoluta S/ET	Áreas Exteriores
A05	Especie Arborea Crepulus Lagerstroemia indica Plantación S/ET	Áreas Exteriores
A06	Arbusto Trepador Bugavilla Bougainvillea Plantación S/ET	Áreas Exteriores
A07	Arbusto Trepador Hiedra Común Hedera helix Plantación S/ET	Áreas Exteriores
A08	Arbusto Lavanda Lavanda officinalis Plantación S/ET	Áreas Exteriores

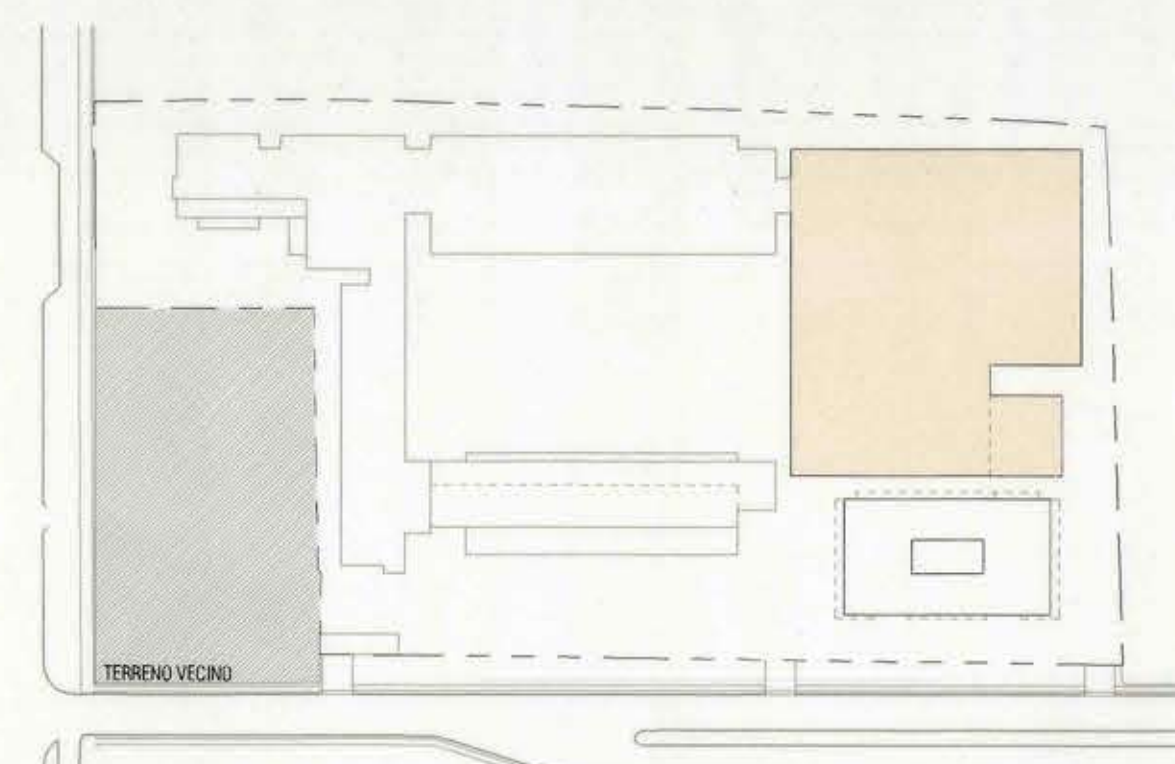

DIRECCION DE ARQUITECTURA REGION DEL MAULE	
PROYECTO: NORMALIZACION LUGO MANUEL MONTE SAN JAVIER	CLAVE: A
CONTENIDO: URBANIZACION - SECTOR TALLERES INDUSTRIALES Y MULTICANCHAS	LAMINA: 1054
REGION: SEPTIMA DIRECCION: AV. BALACEDA N°1860	FORMATO: A4
PROVINCIA: LINAES PROYECTISTA: FRANCISCO JAVIER CORREA BARRERA	FECHA: NOVIEMBRE 2018
COMUNA: SAN JAVIER INSPECCION FISCAL: NELSON PARRA CARRASCO	ARCHIVO TECNICO:
DIRECTOR REGIONAL ARQUITECTURA: INSPECTOR FISCAL: ARQUITECTO GONZALO TORRES	As indicated
OBSERVACIONES:	