




Fig. 252 aluminos
para el Sur (Cifuentes)

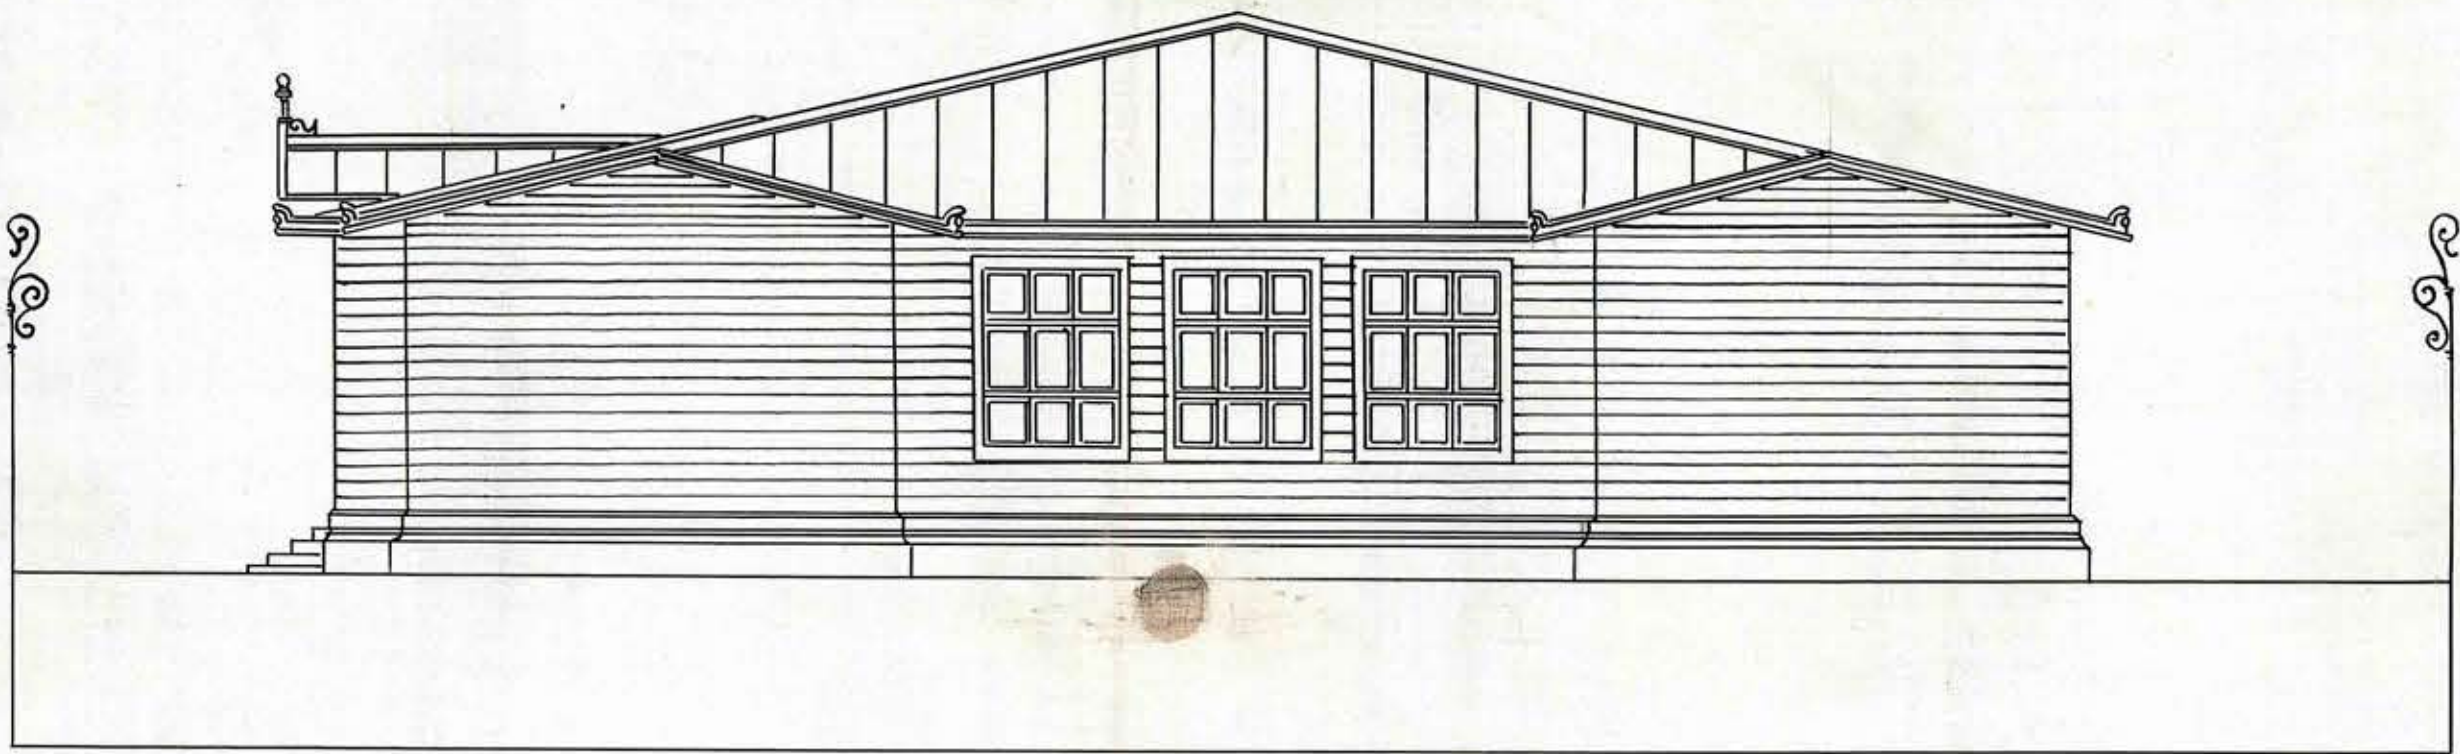

FACHADA LATERAL

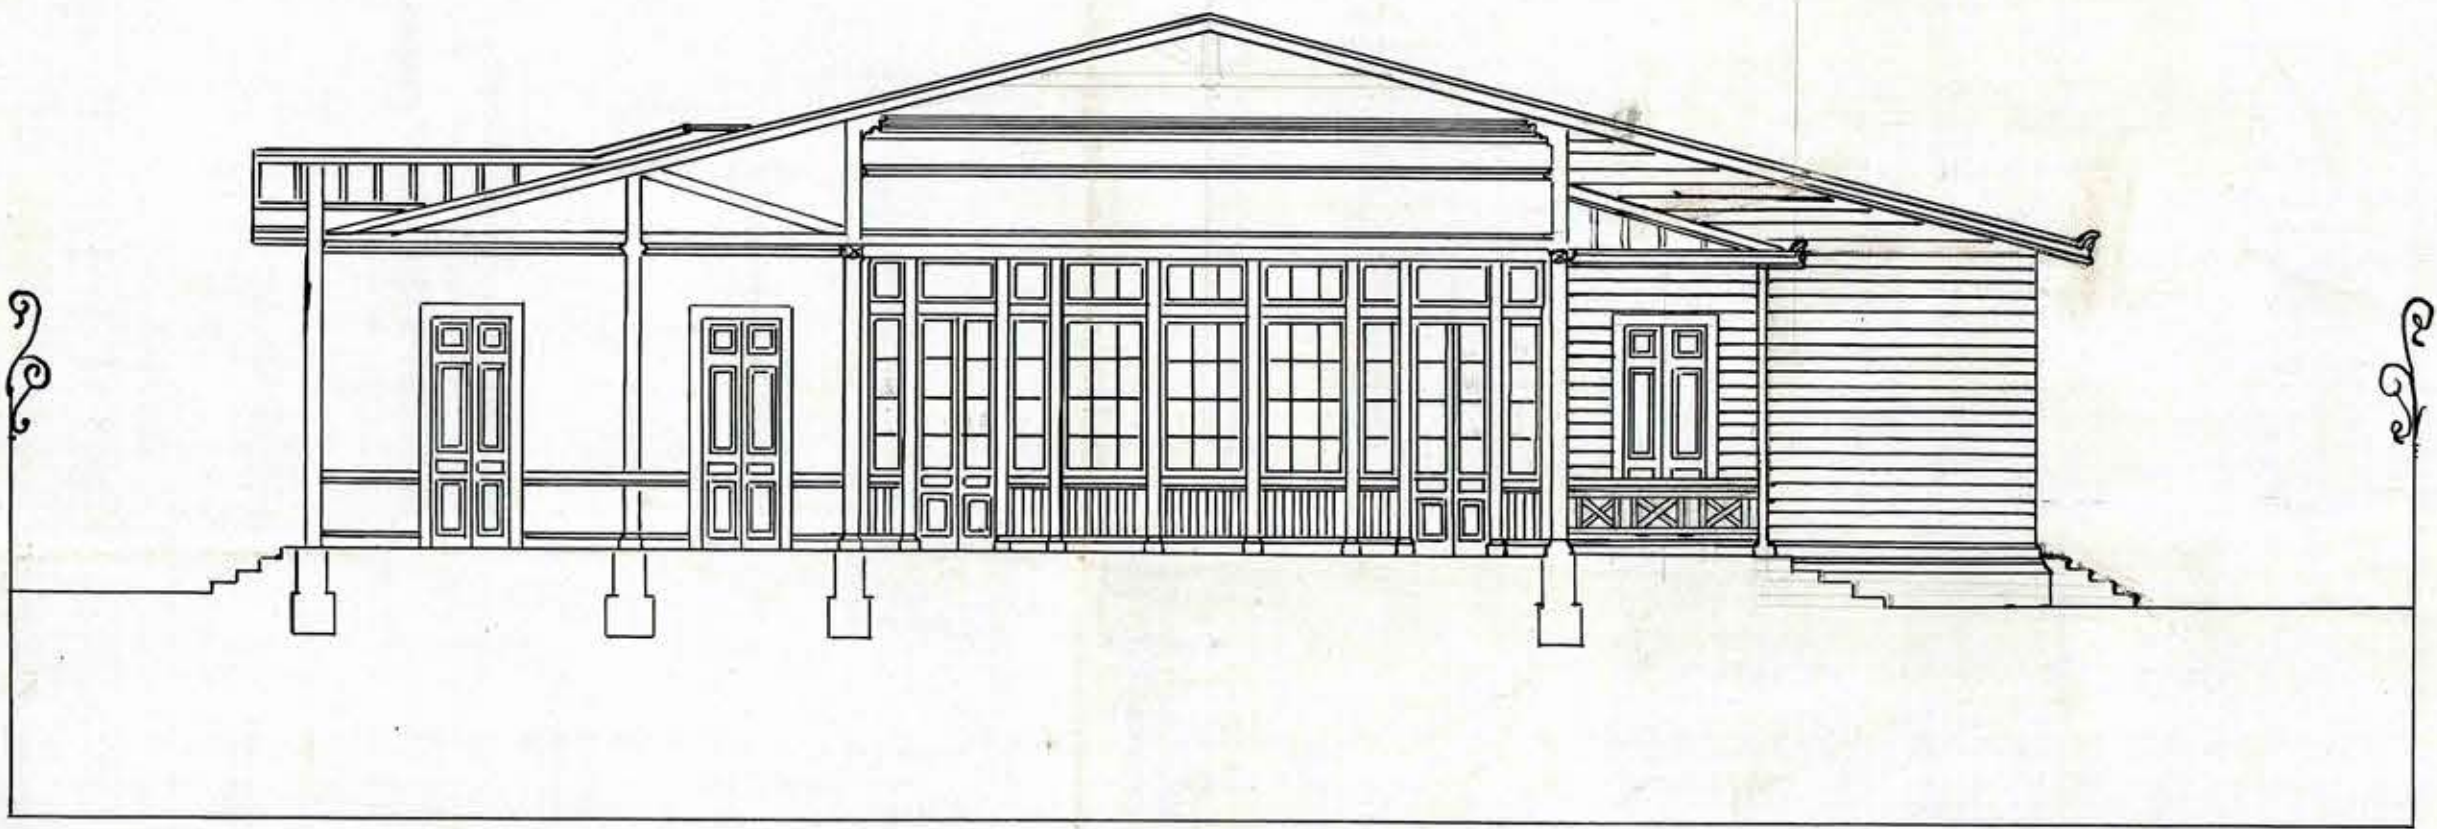

SECCION LONGITUDINAL

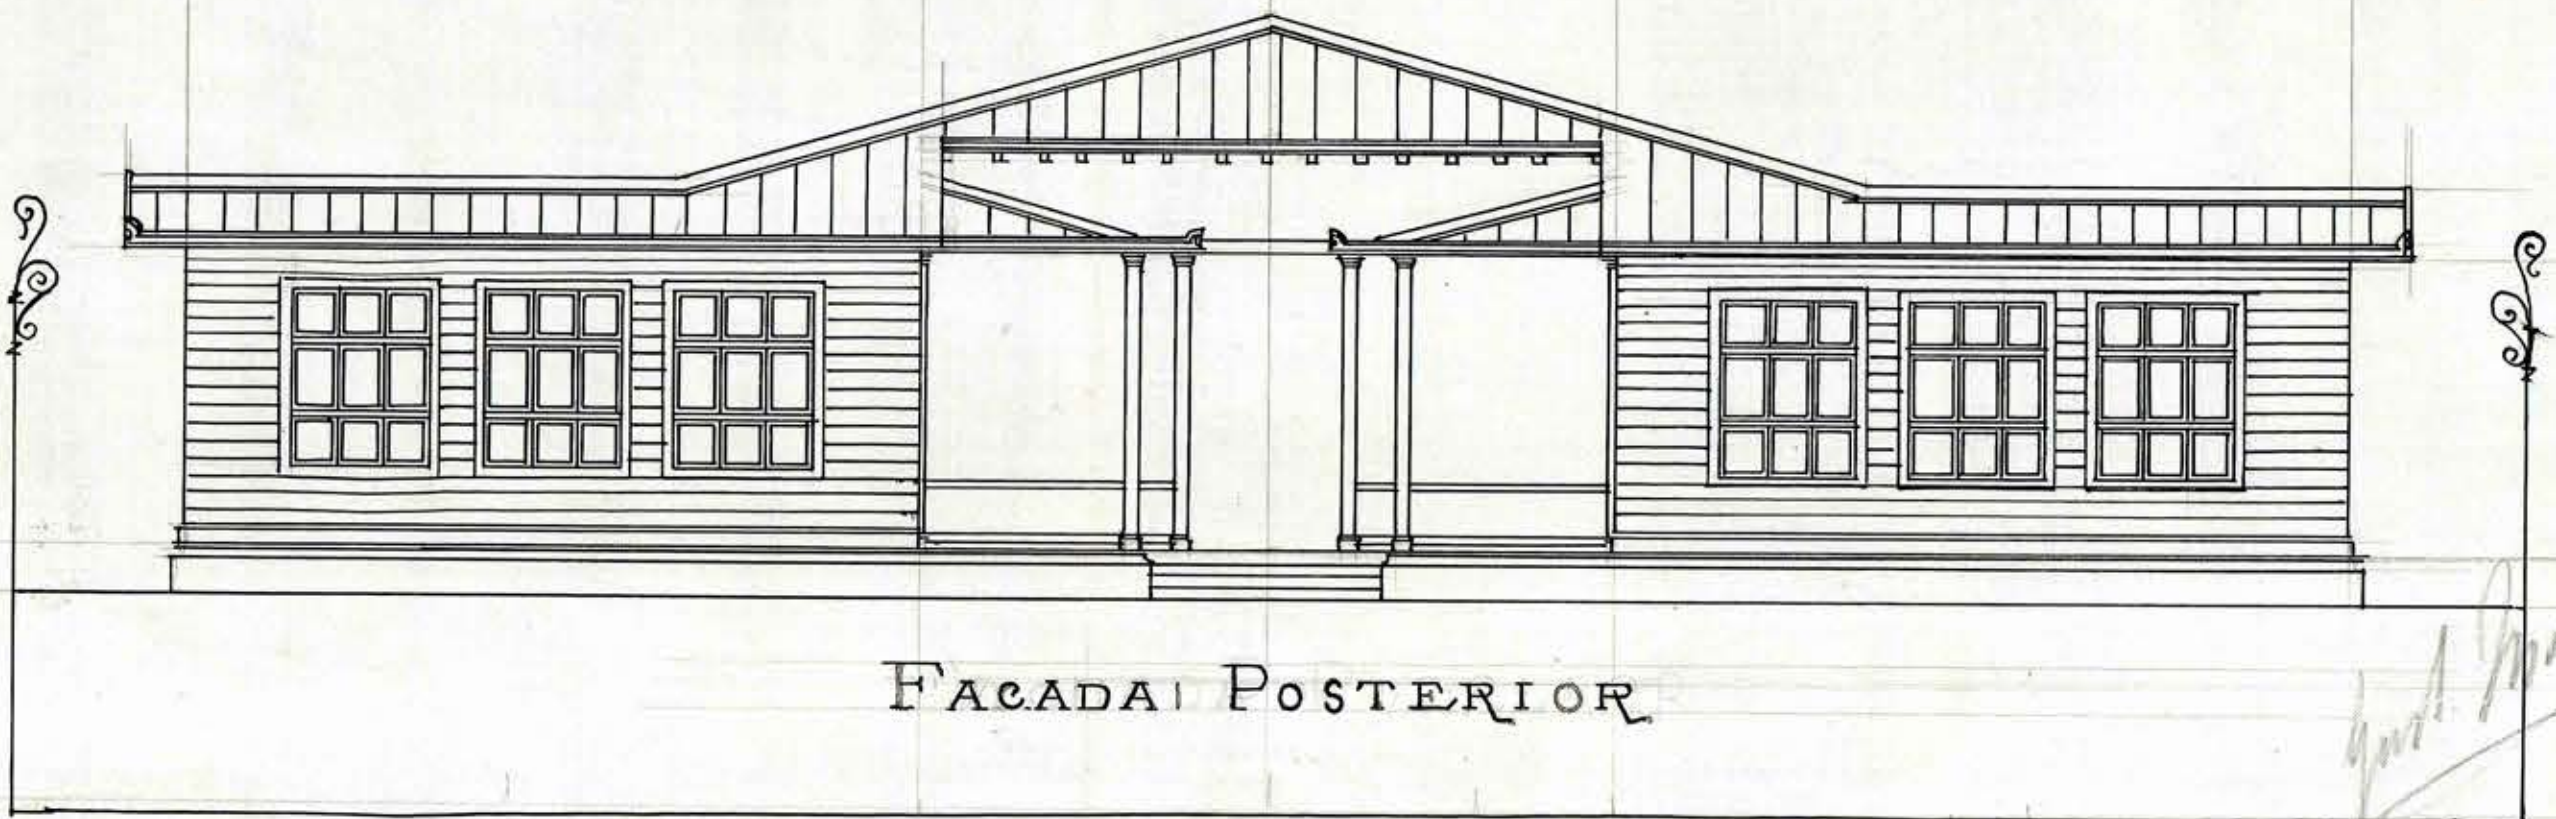

FACHADA POSTERIOR

Just. M. Cifuentes