


Aprobado


Para el Sur

TIPO DE ESCUELA PARA 42 ALUMNOS


Santiago, 20 junio de 1908
APROBADO POR EL CONSEJO
Manuel Monte
Secretario

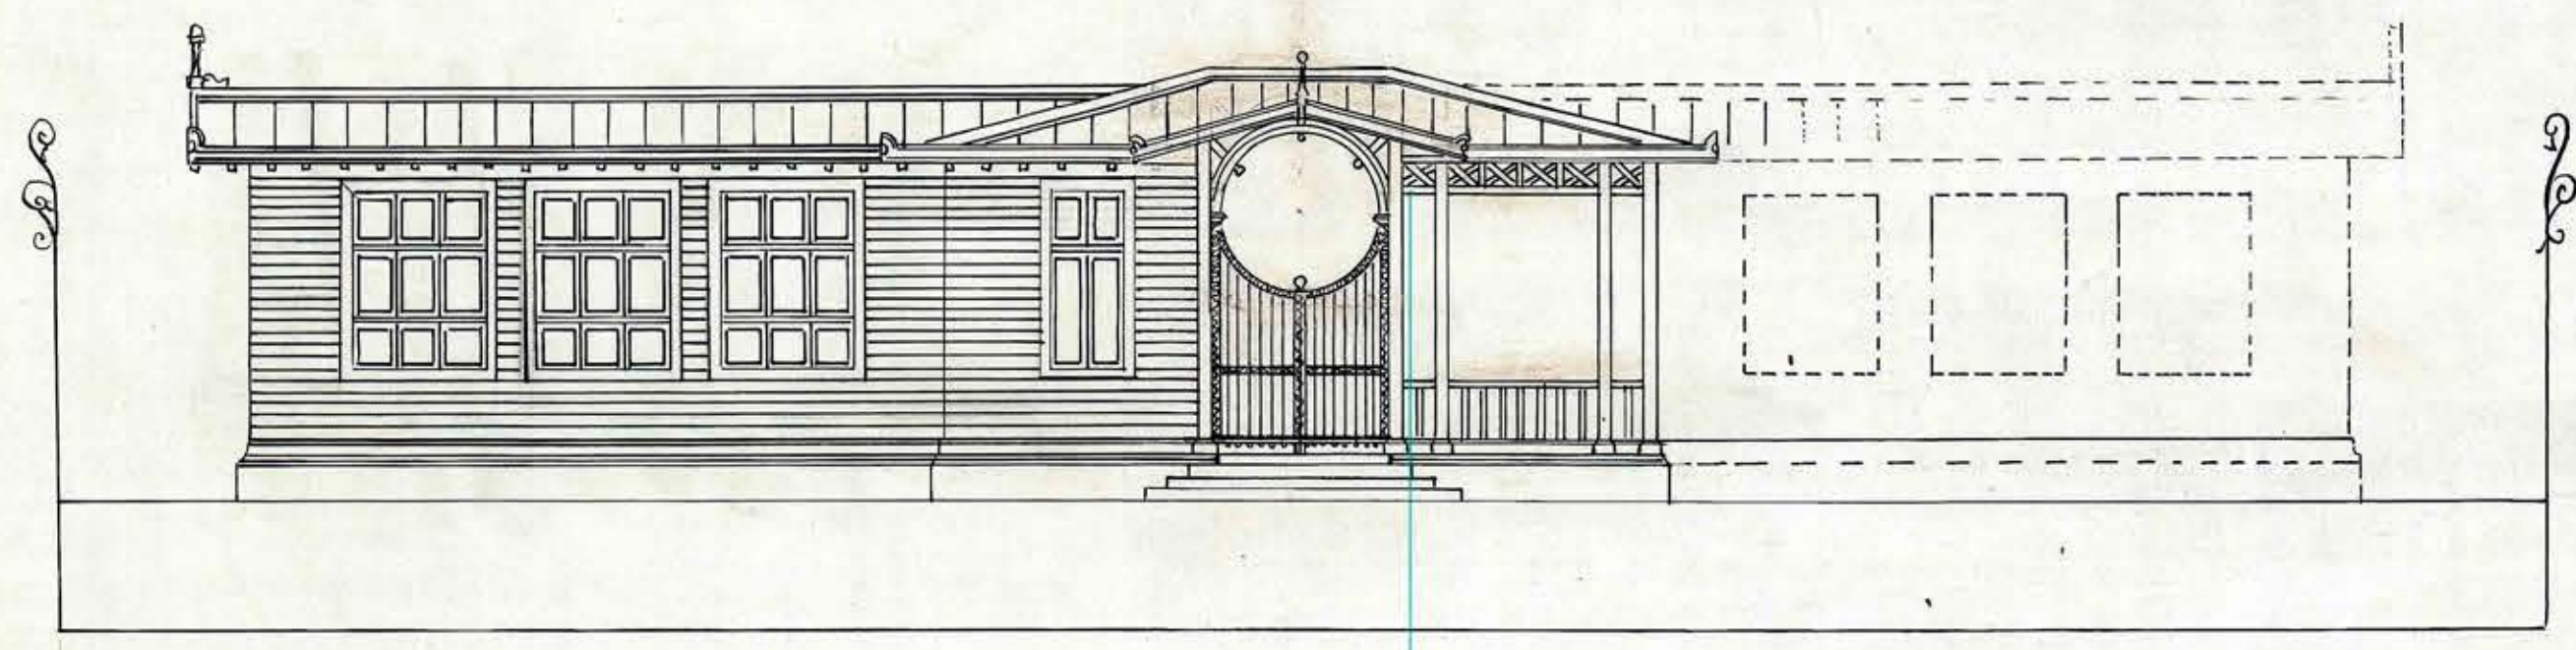

FACHADA PRINCIPAL

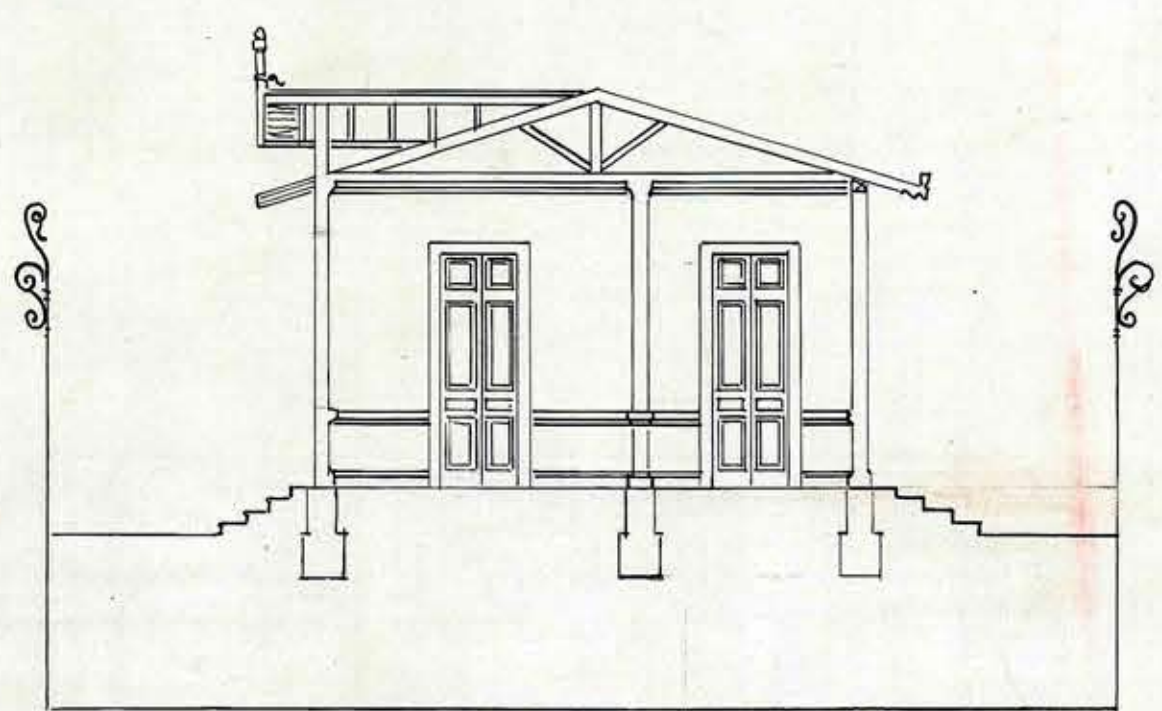


SECCION LONGITUDINAL

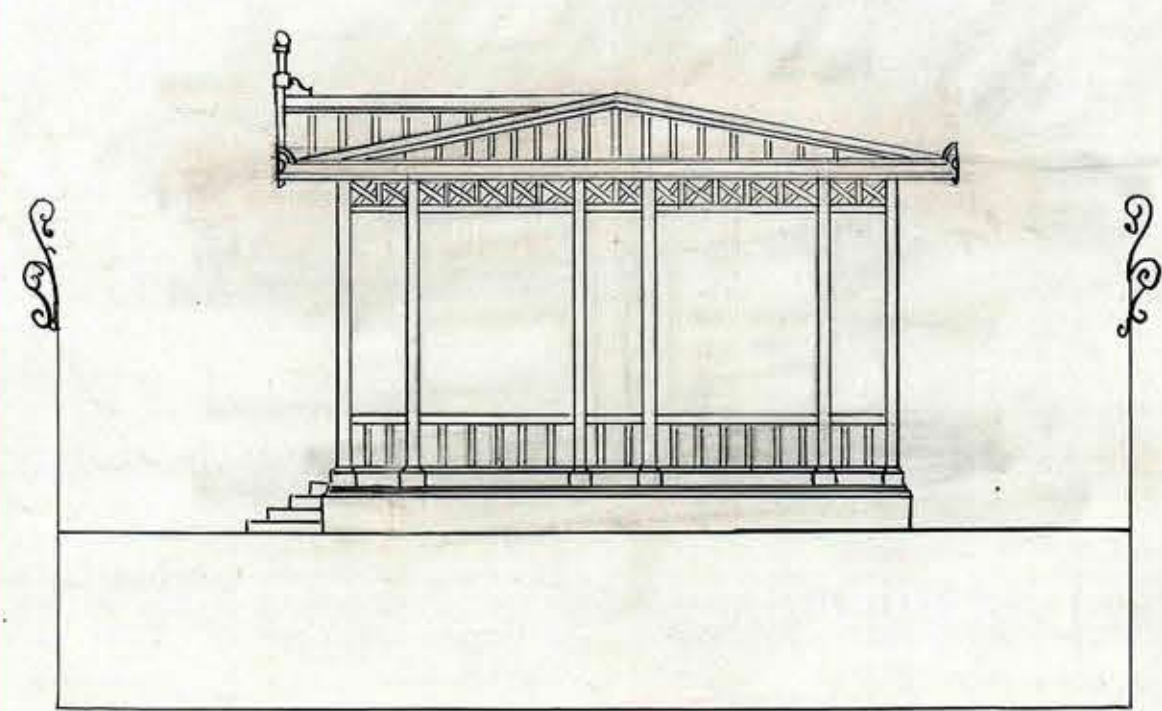

FACHADA LATERAL

PLANO HORIZONTAL

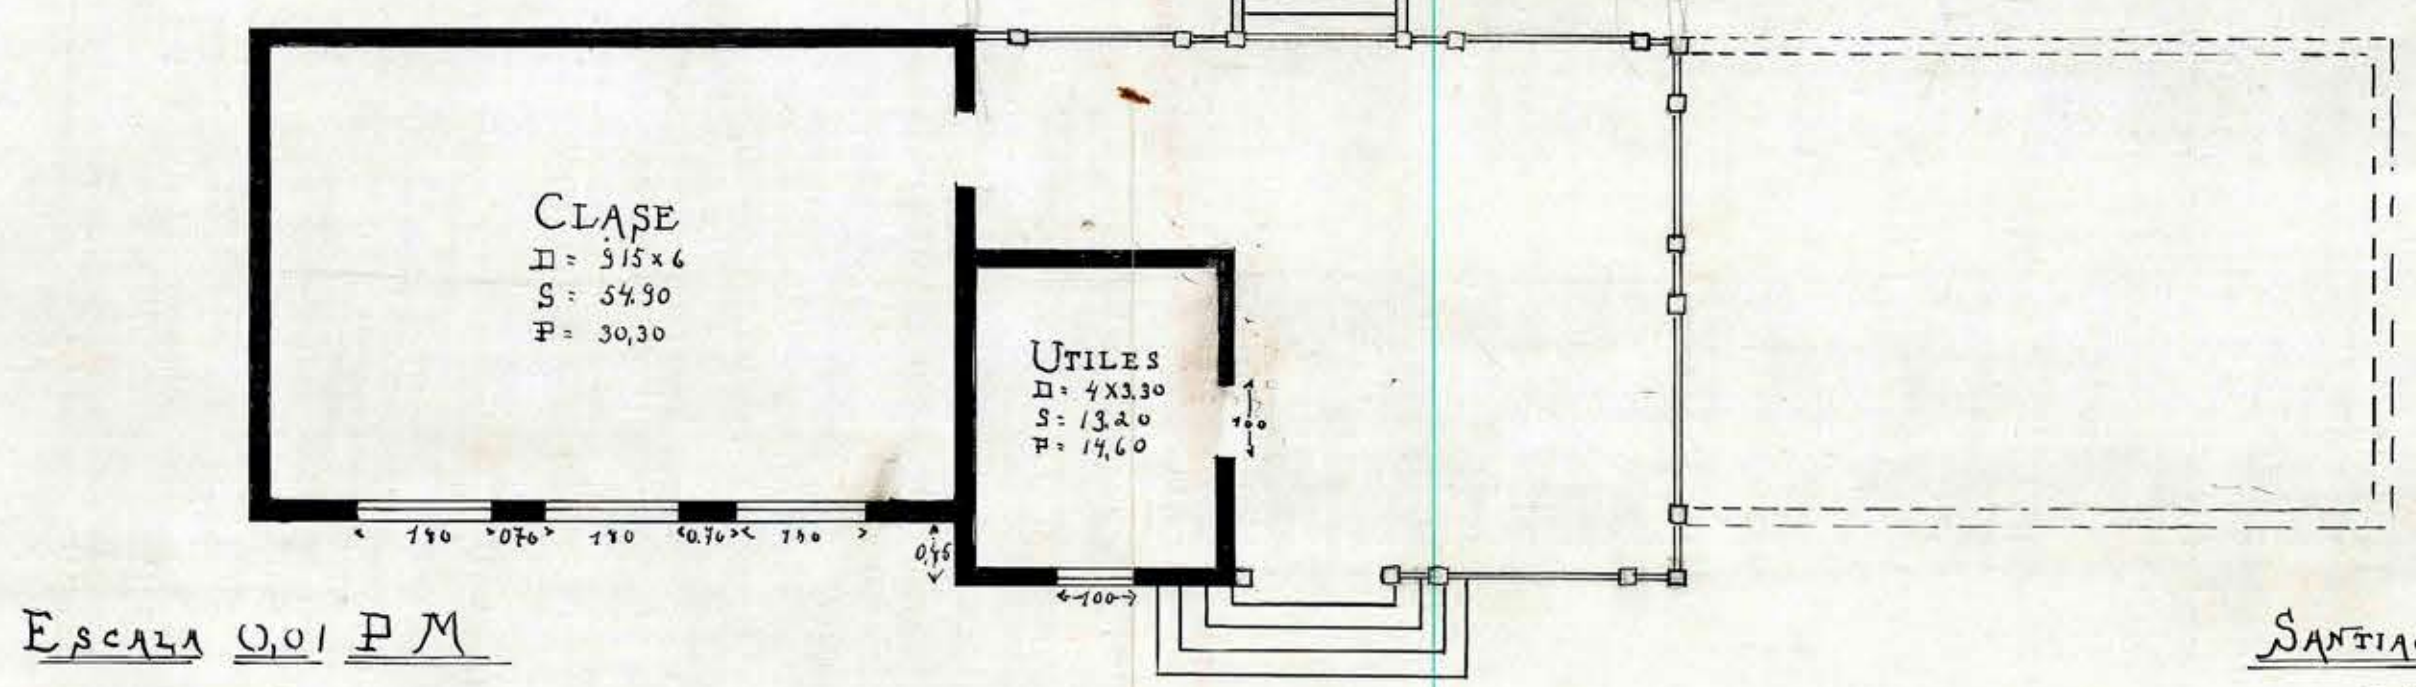

SANTIAGO MAYO DE 1908
Jul. Monferrer *Roberto de la Cruz*