
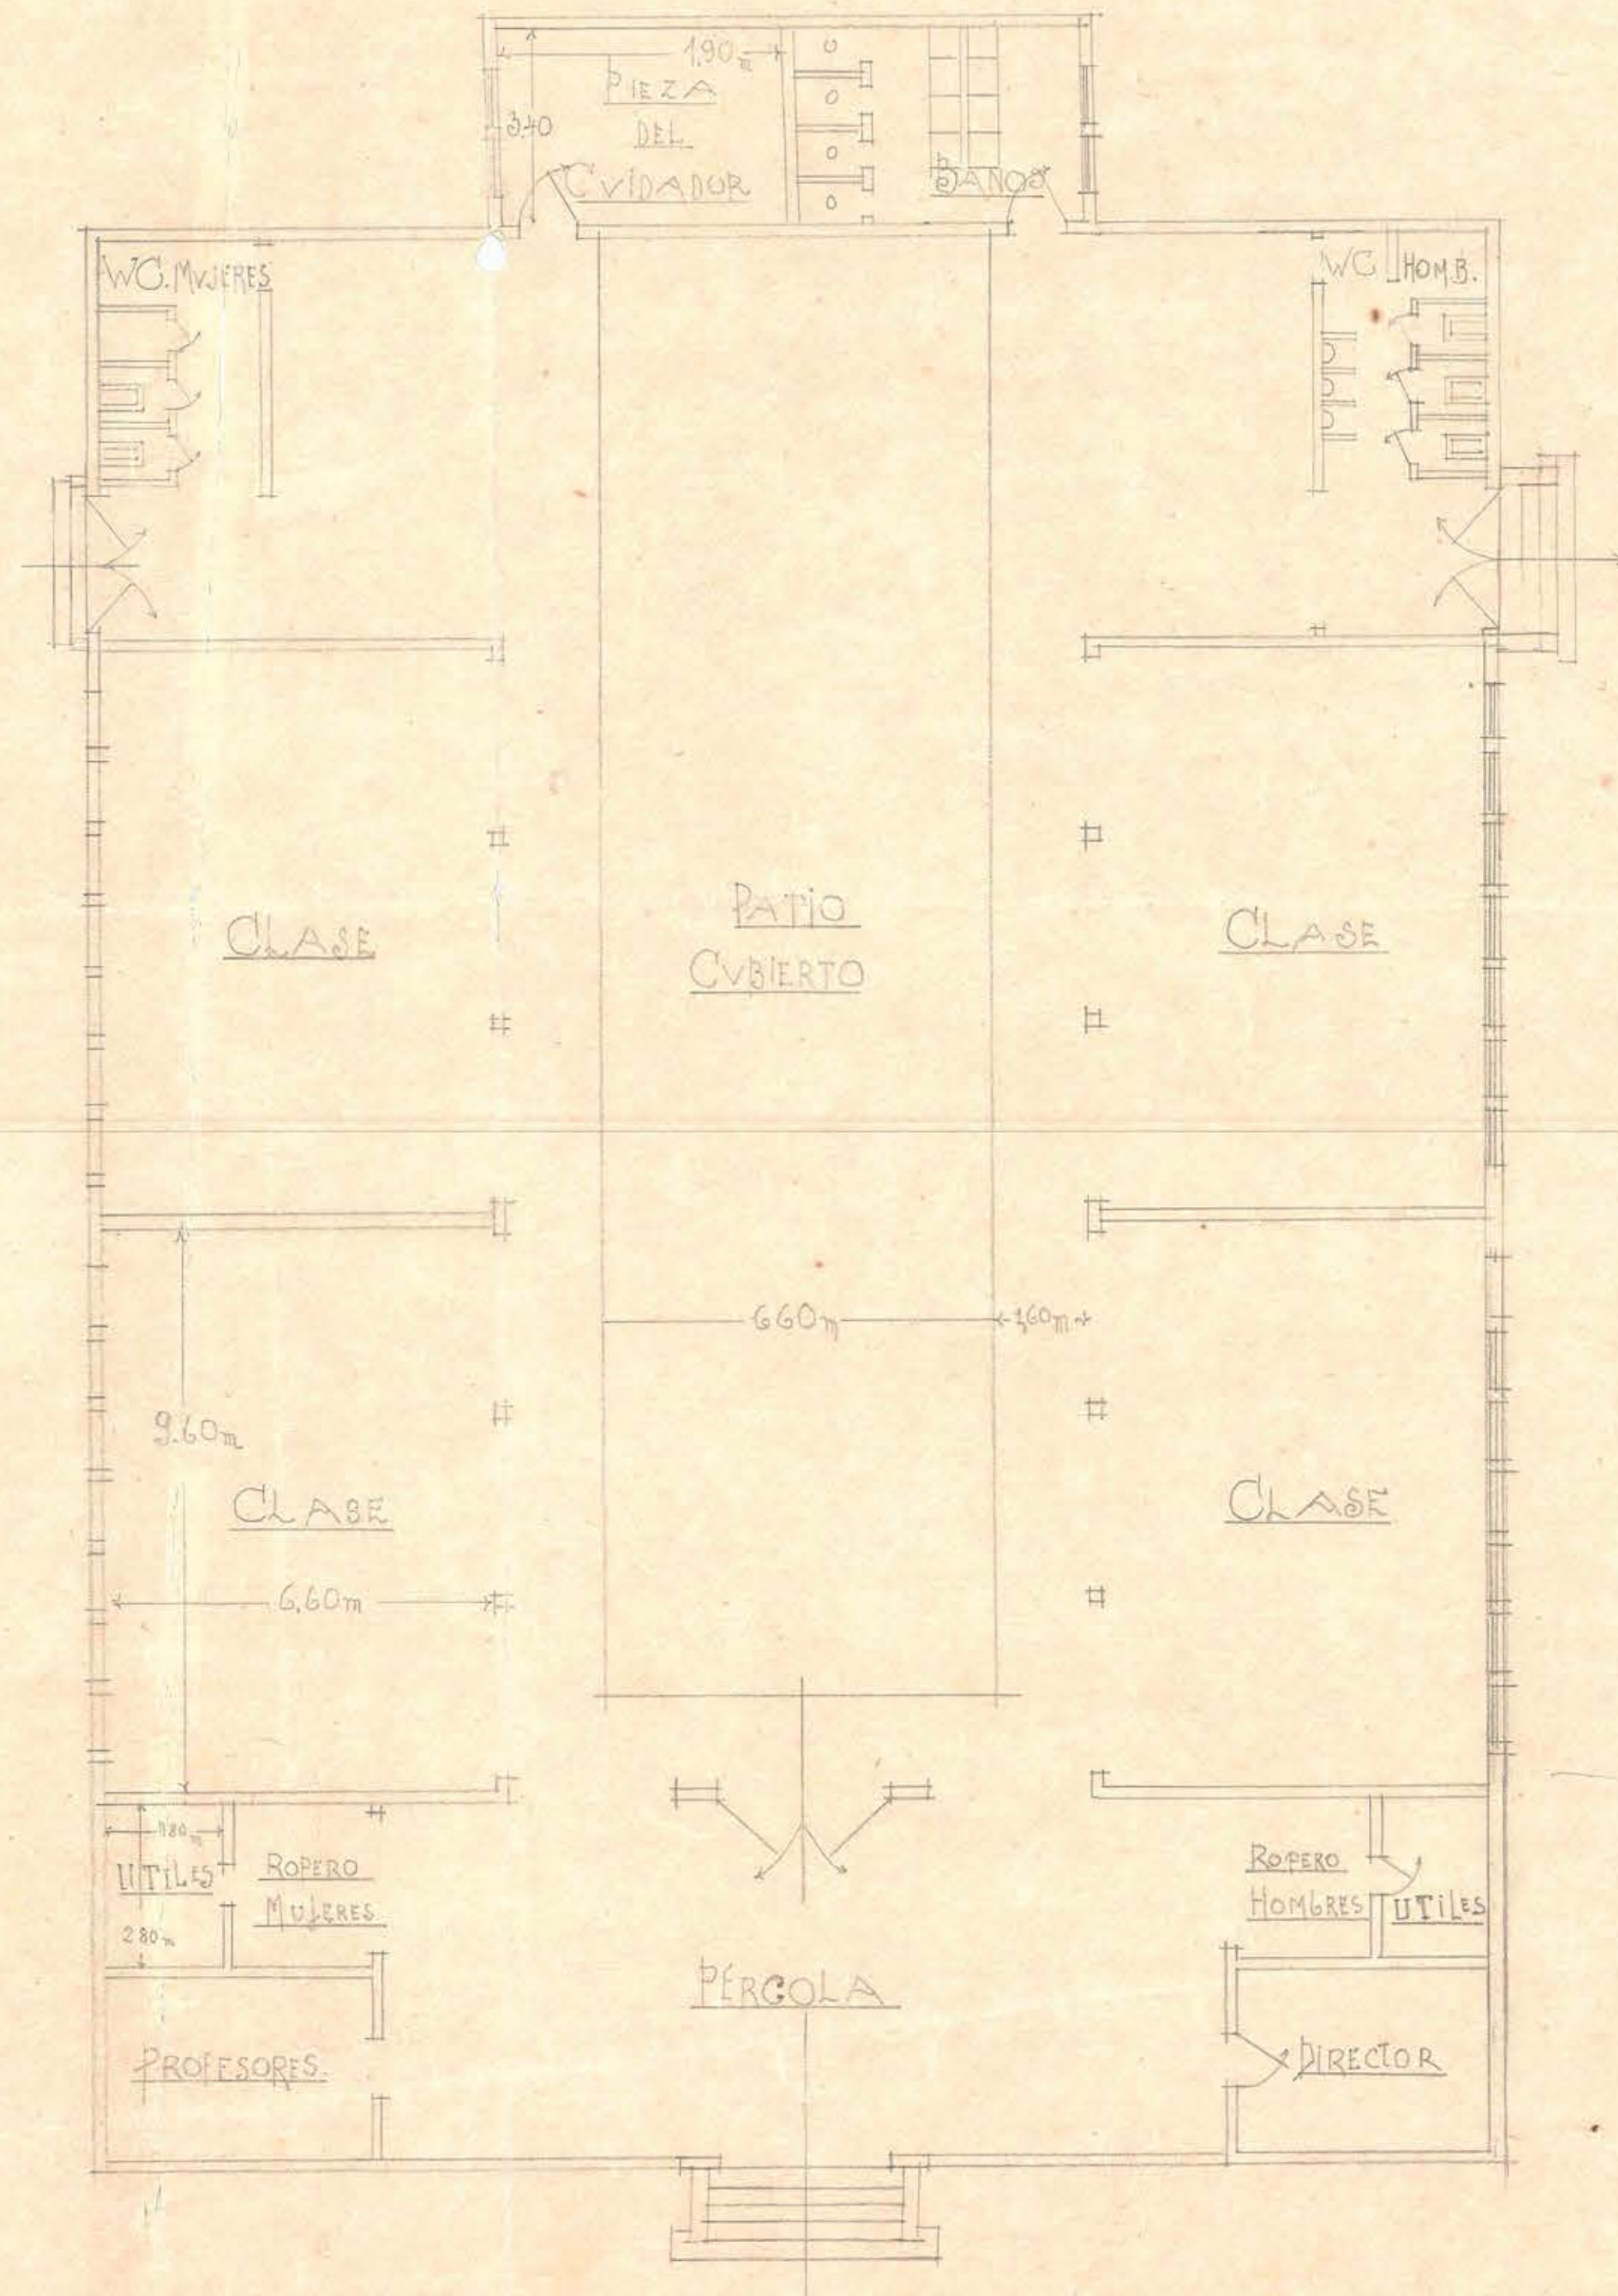


# ESVELA TIPO AL AIRE LIBRE

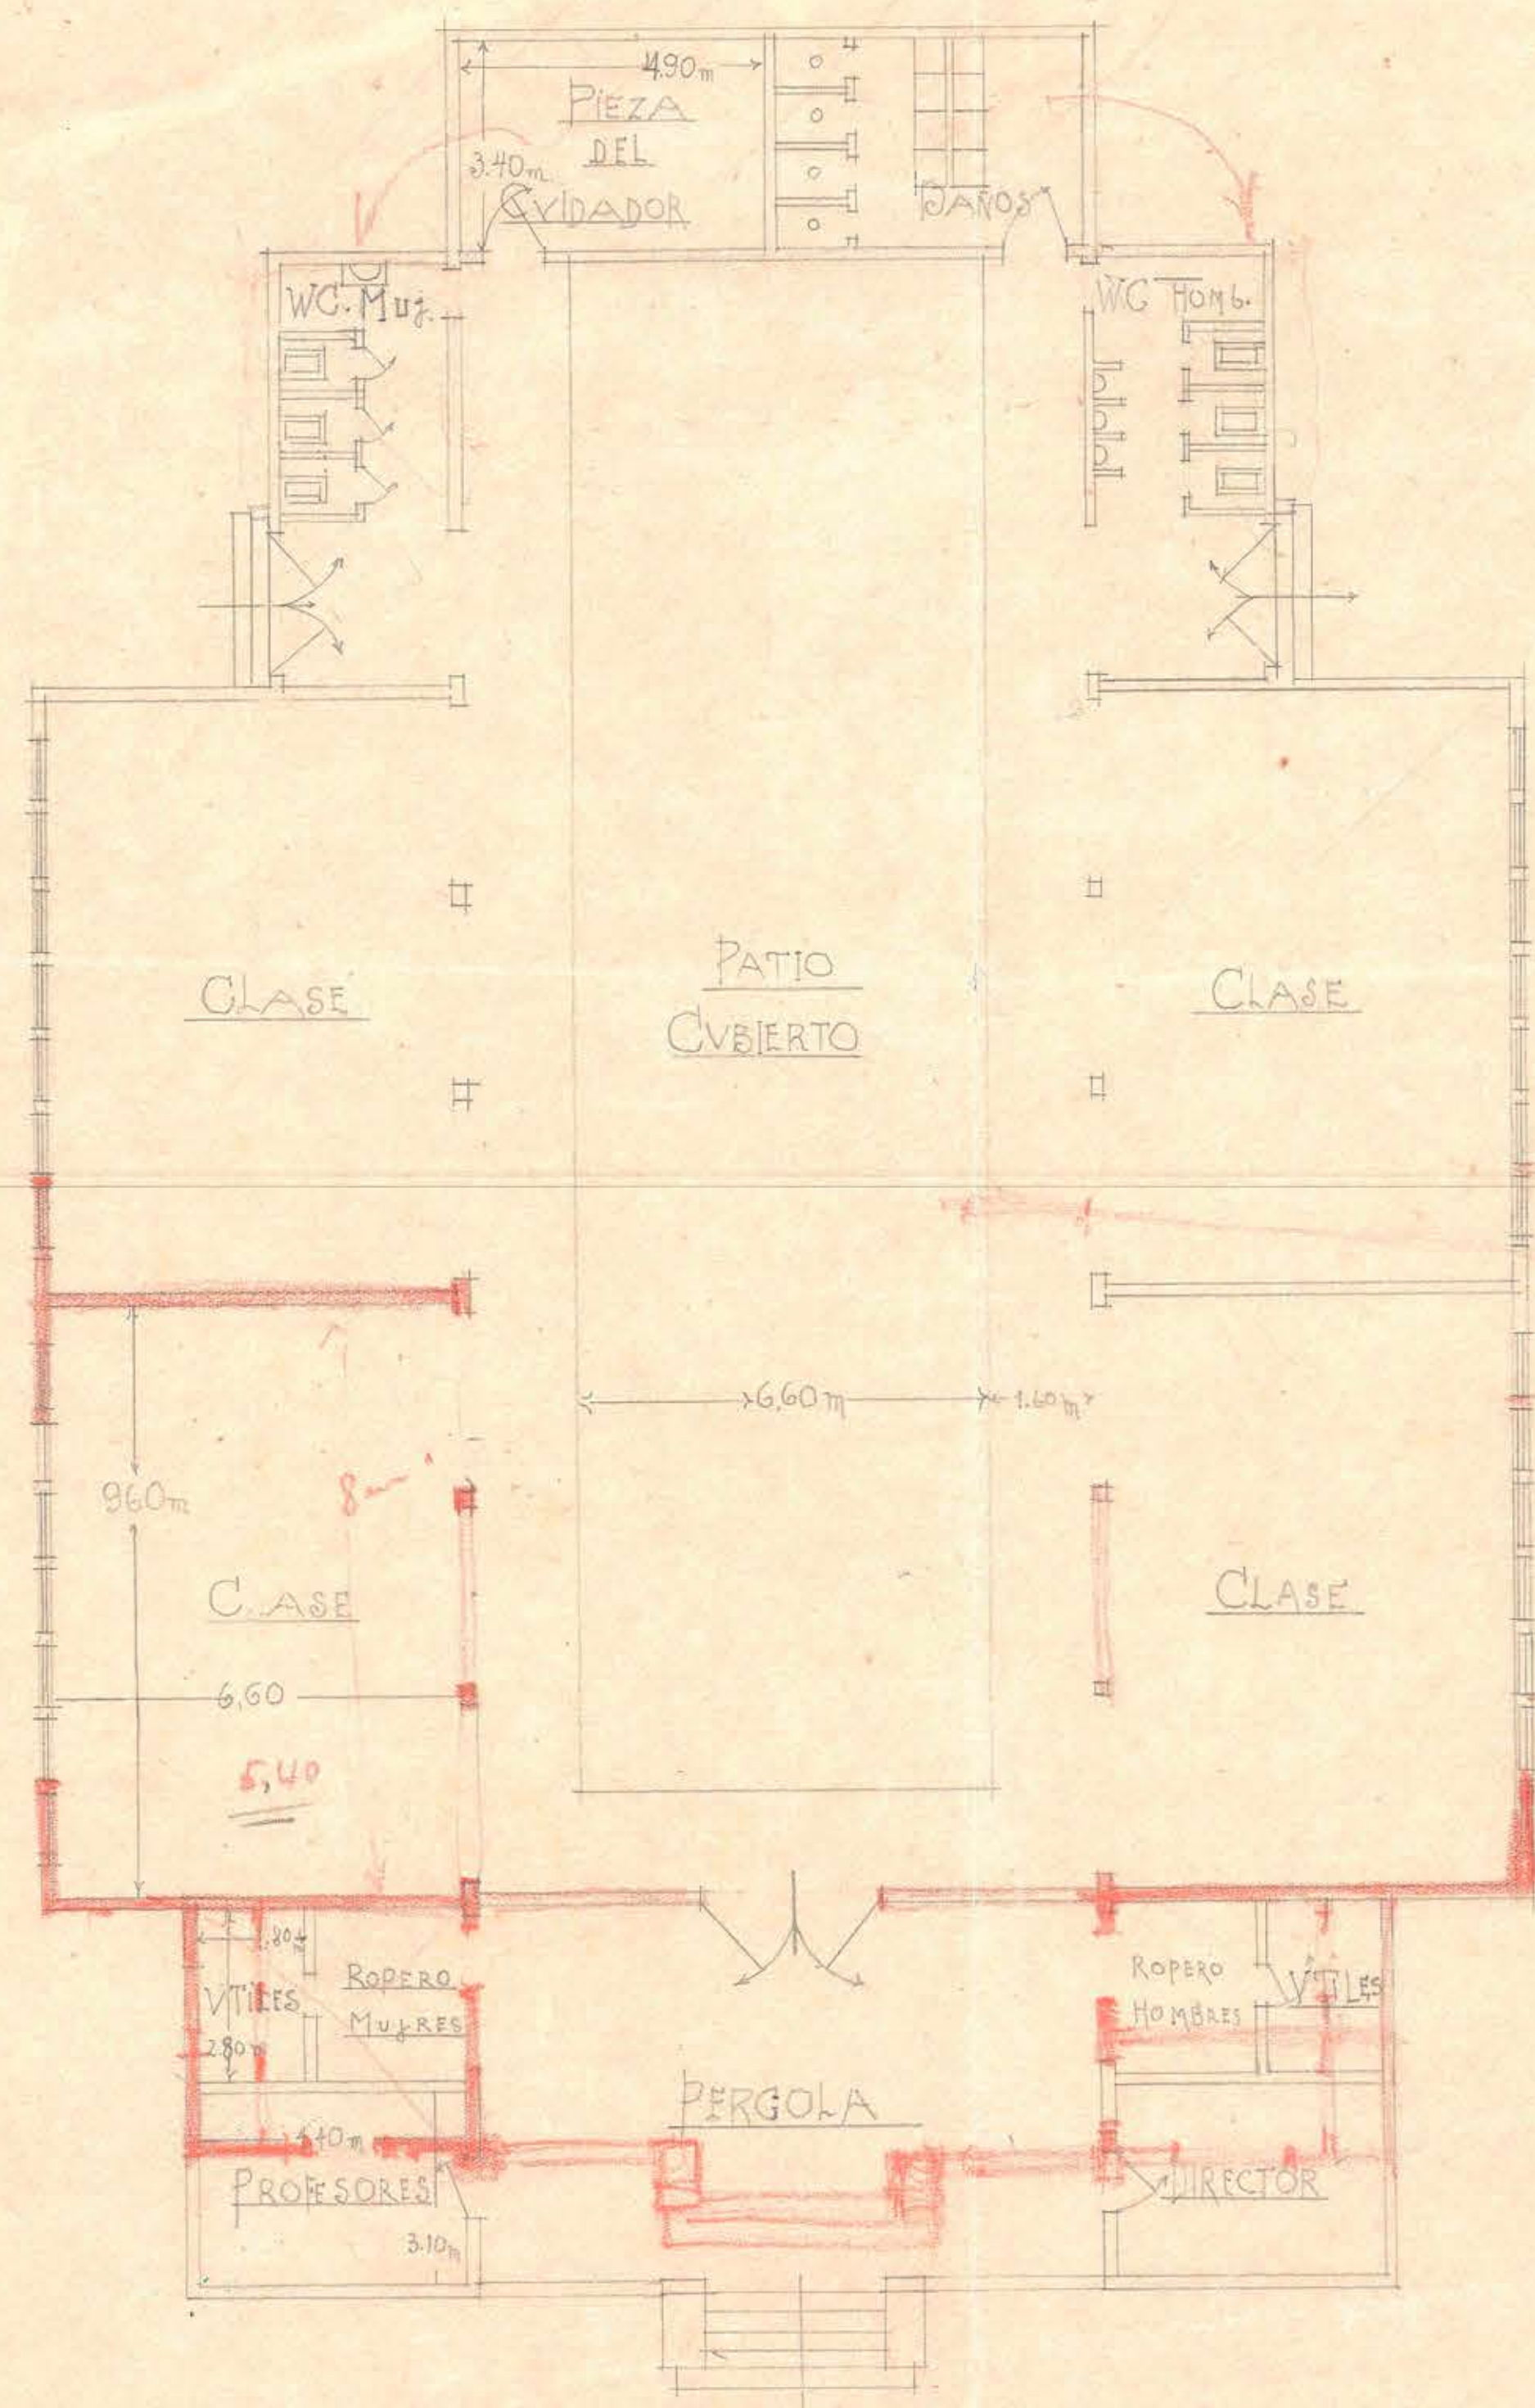

SWP-517 M<sup>2</sup>