



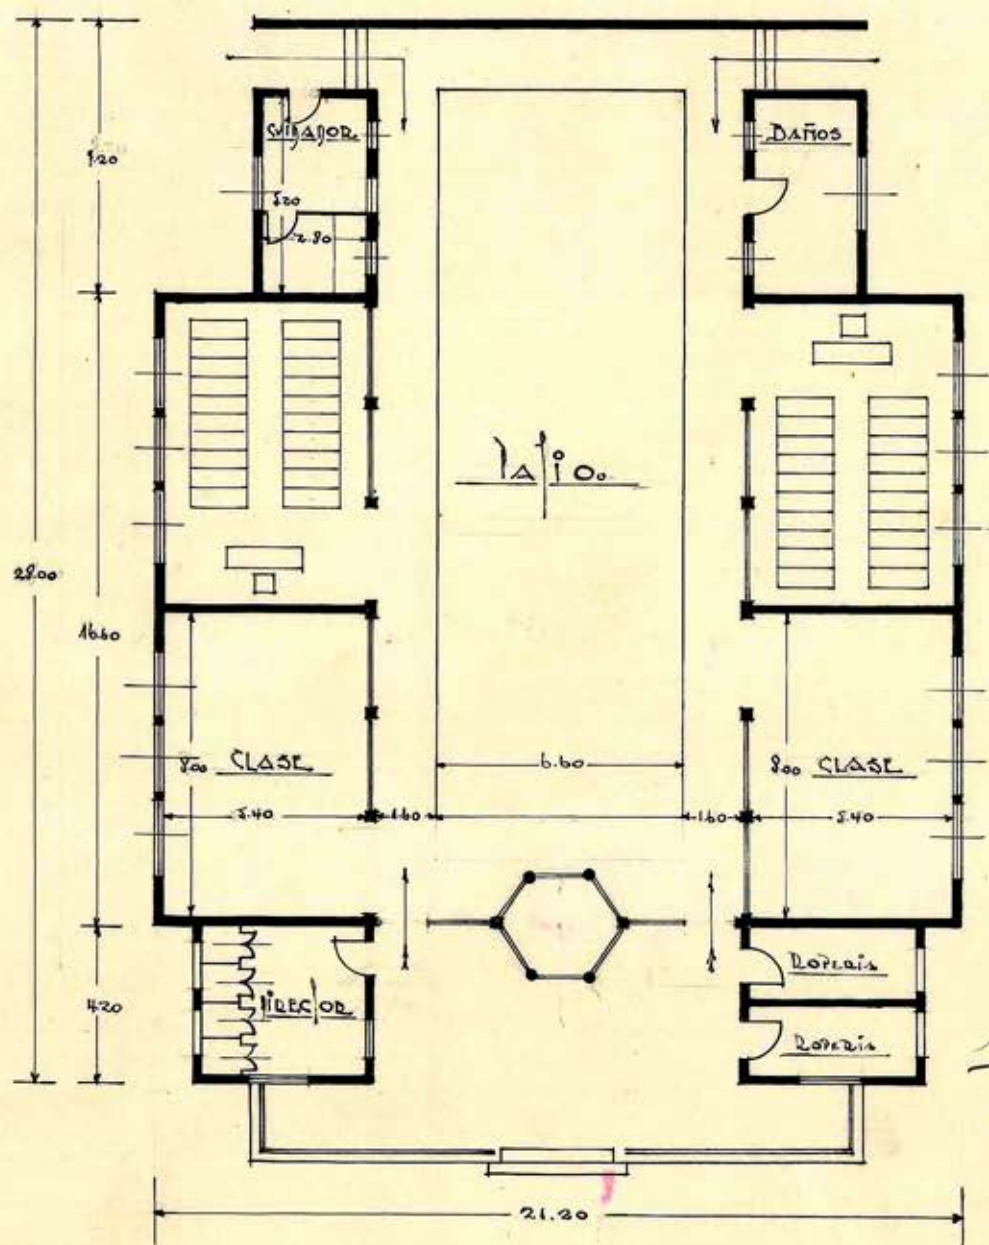

W. So.
M. Sallaut

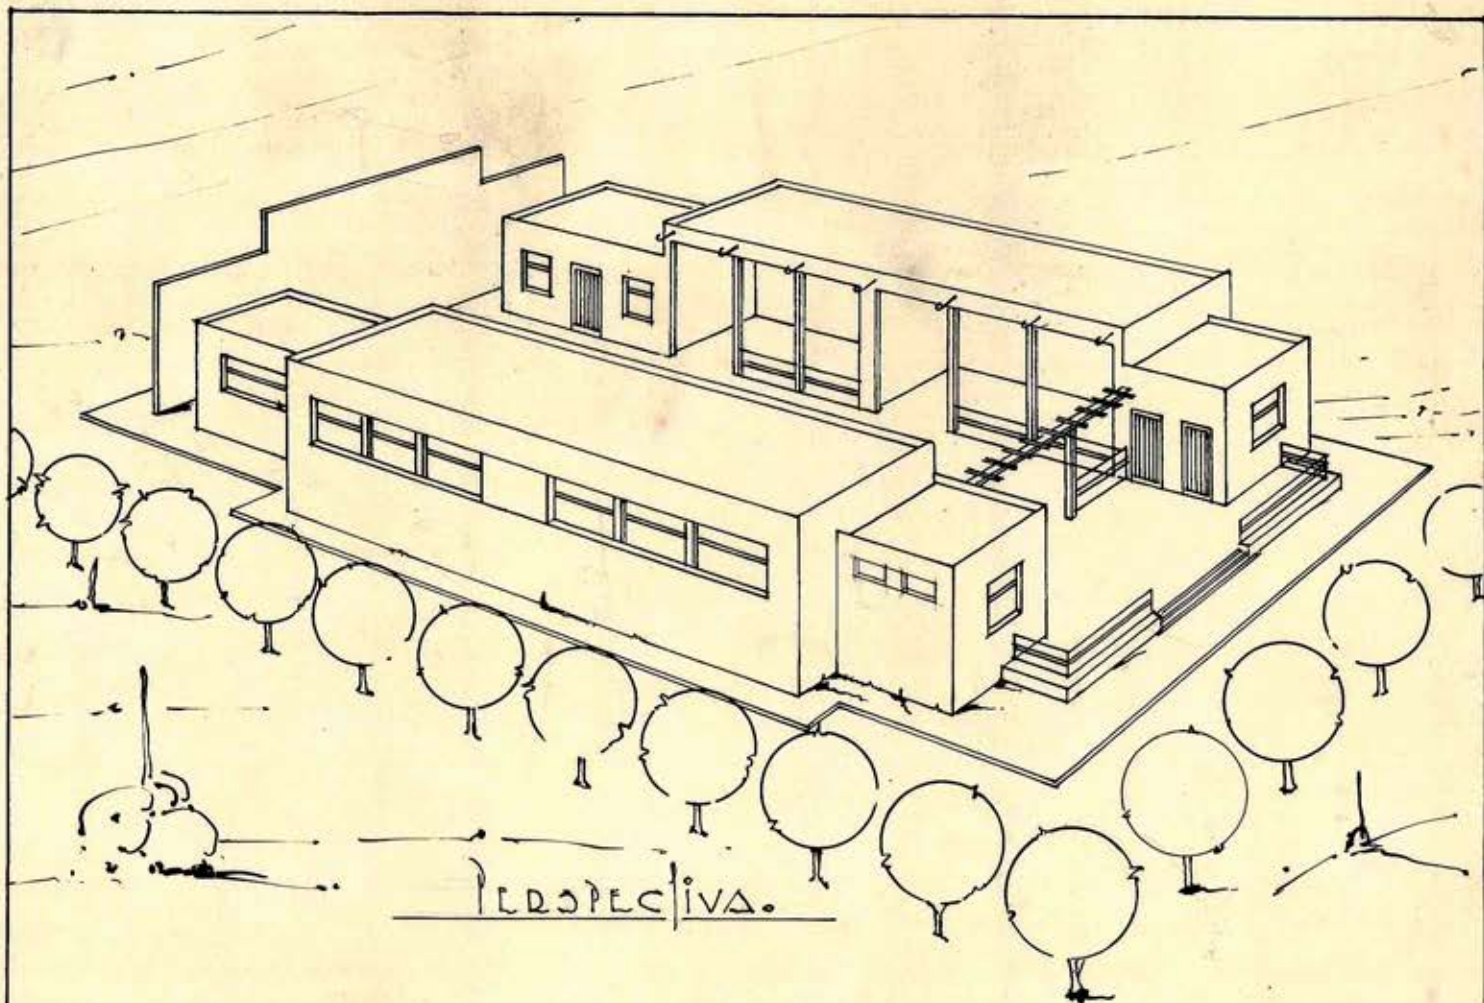

D.G.O.D. - JEPJO - ARQ - LOCULA TIPO AL AIRE LIBRE - 160 ALUM. - ESC. 000571

PPJFF

0.35 x 0.70