


FACHADA A.

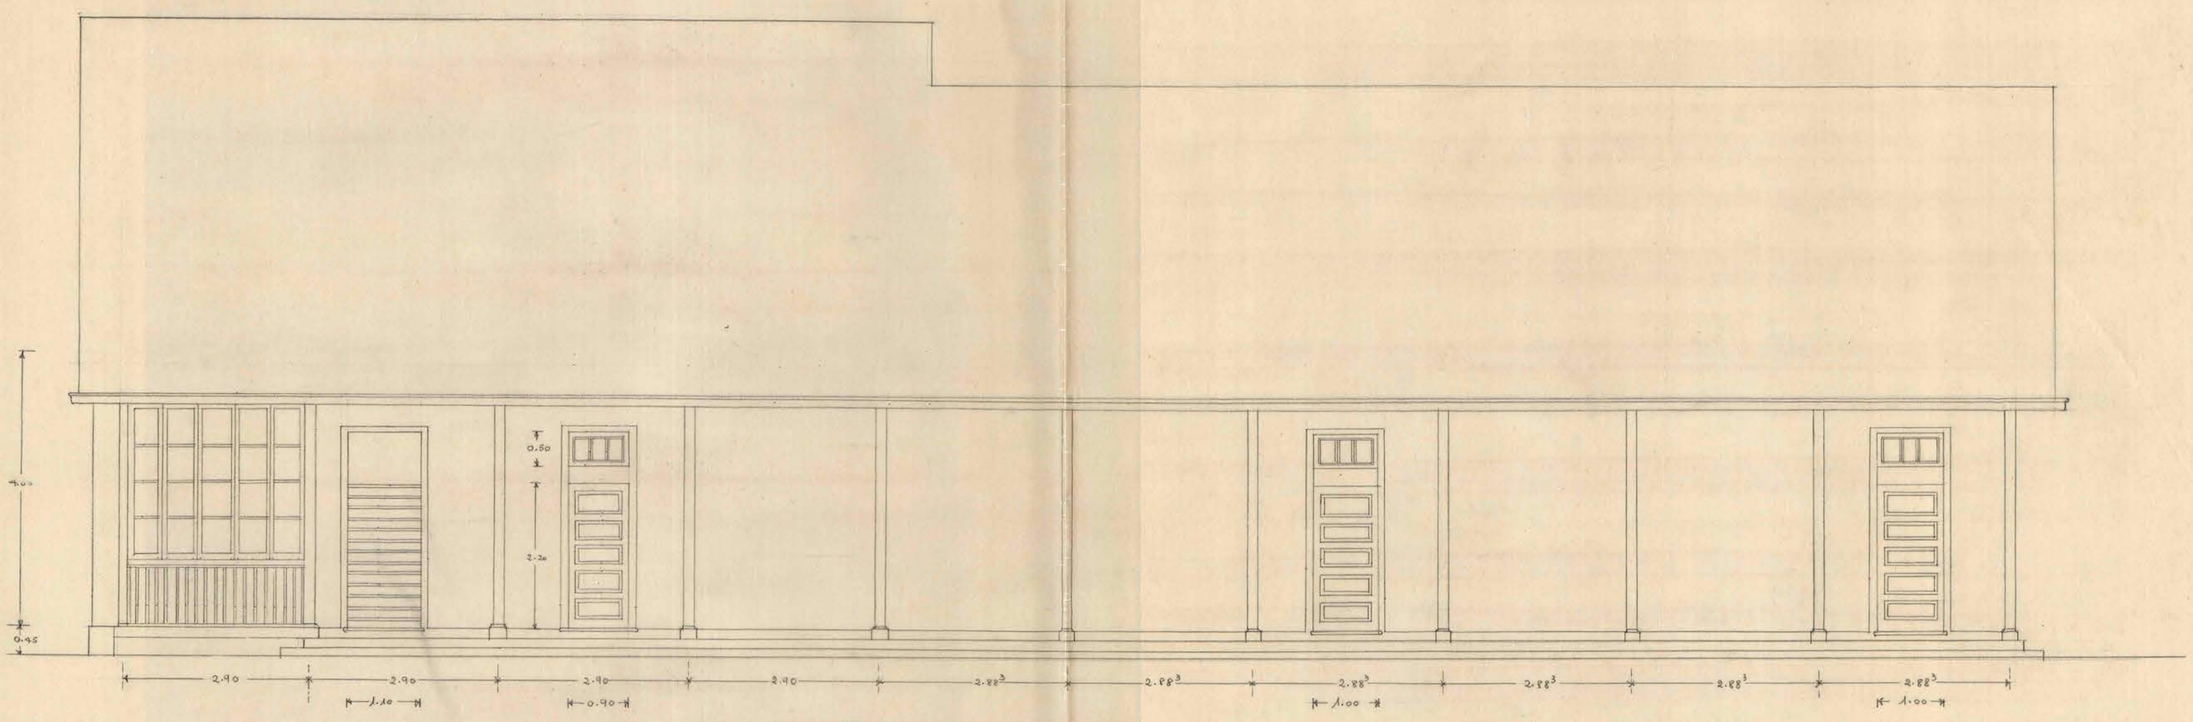


PLANO DE LA TECHUMBRE.

DIRECCION GENERAL DE OBRAS PUBLICAS.
DEPARTAMENTO DE ARQUITECTURA.
ESCUELA TIPO DE MADERA PARA 80 ALUMNOS.

PL. N° 2.

ESCALA: 0.02 P/MT.
Santiago, Enero de 1939.

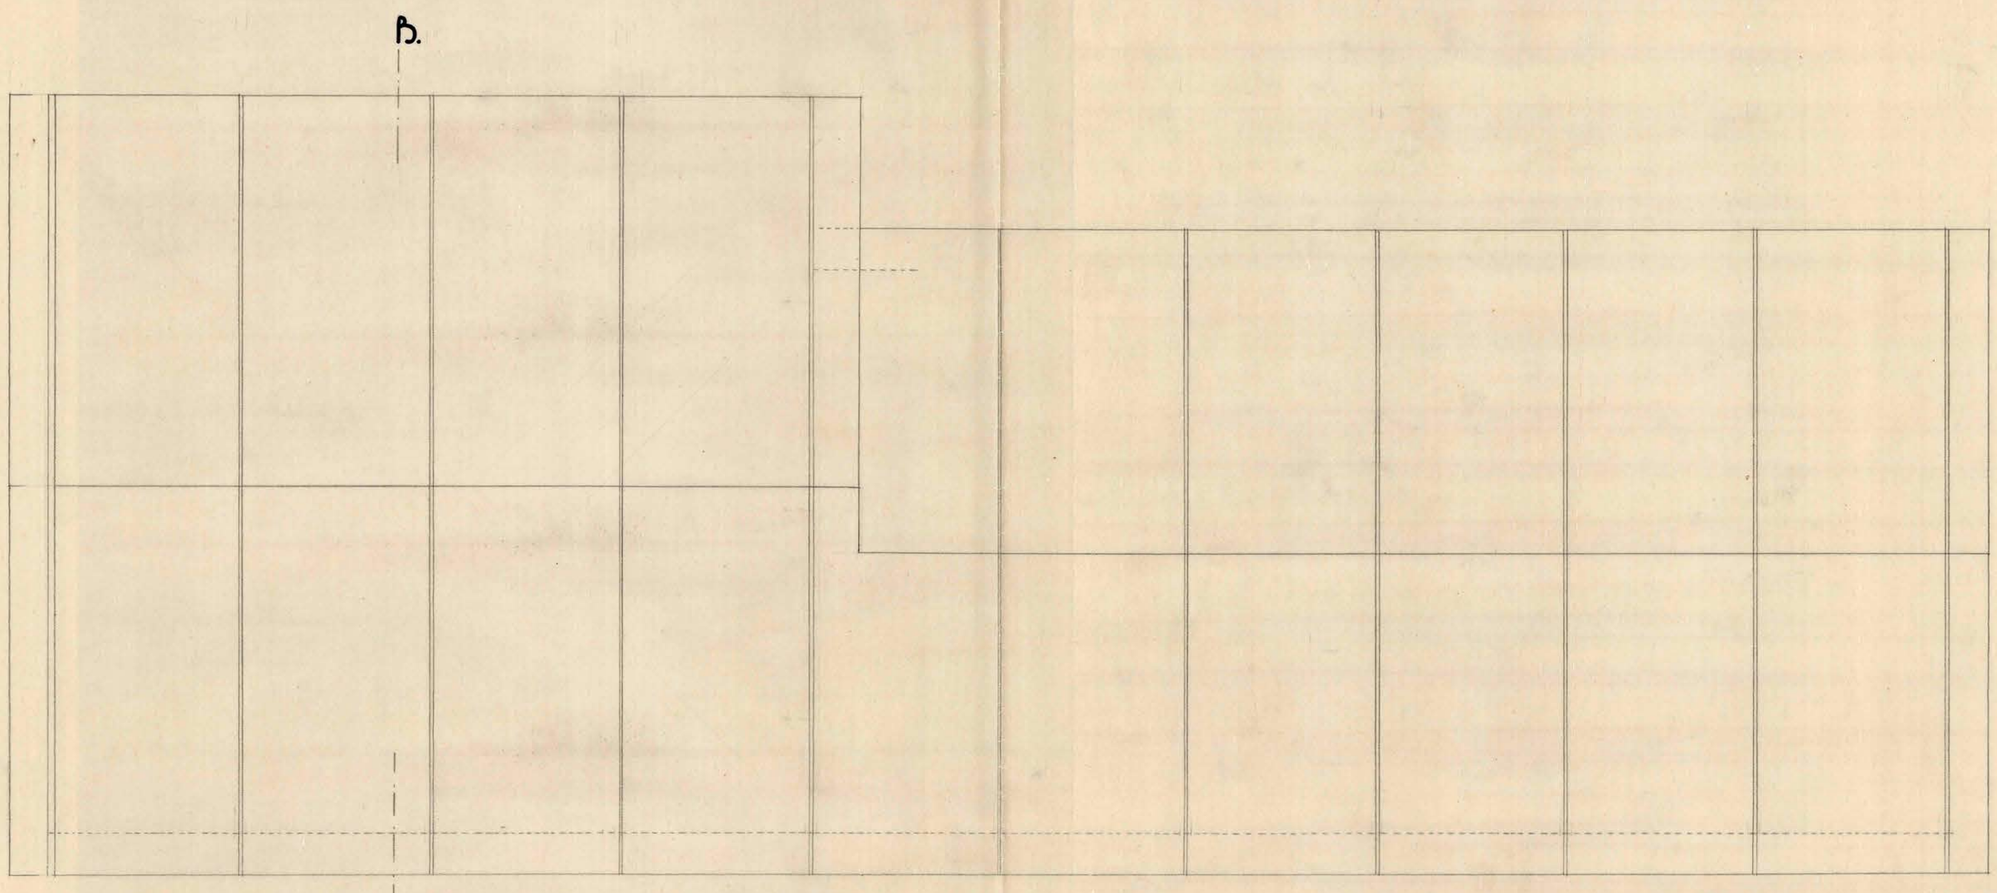Enrique Benavente Müller
ARQUITECTO