


ESCUELA PROFESIONAL SUPERIOR DE NIÑAS

FACHADA

DETALLE

ESCALA: 0,05=1MT.

5
A. Glave
ar. ant.

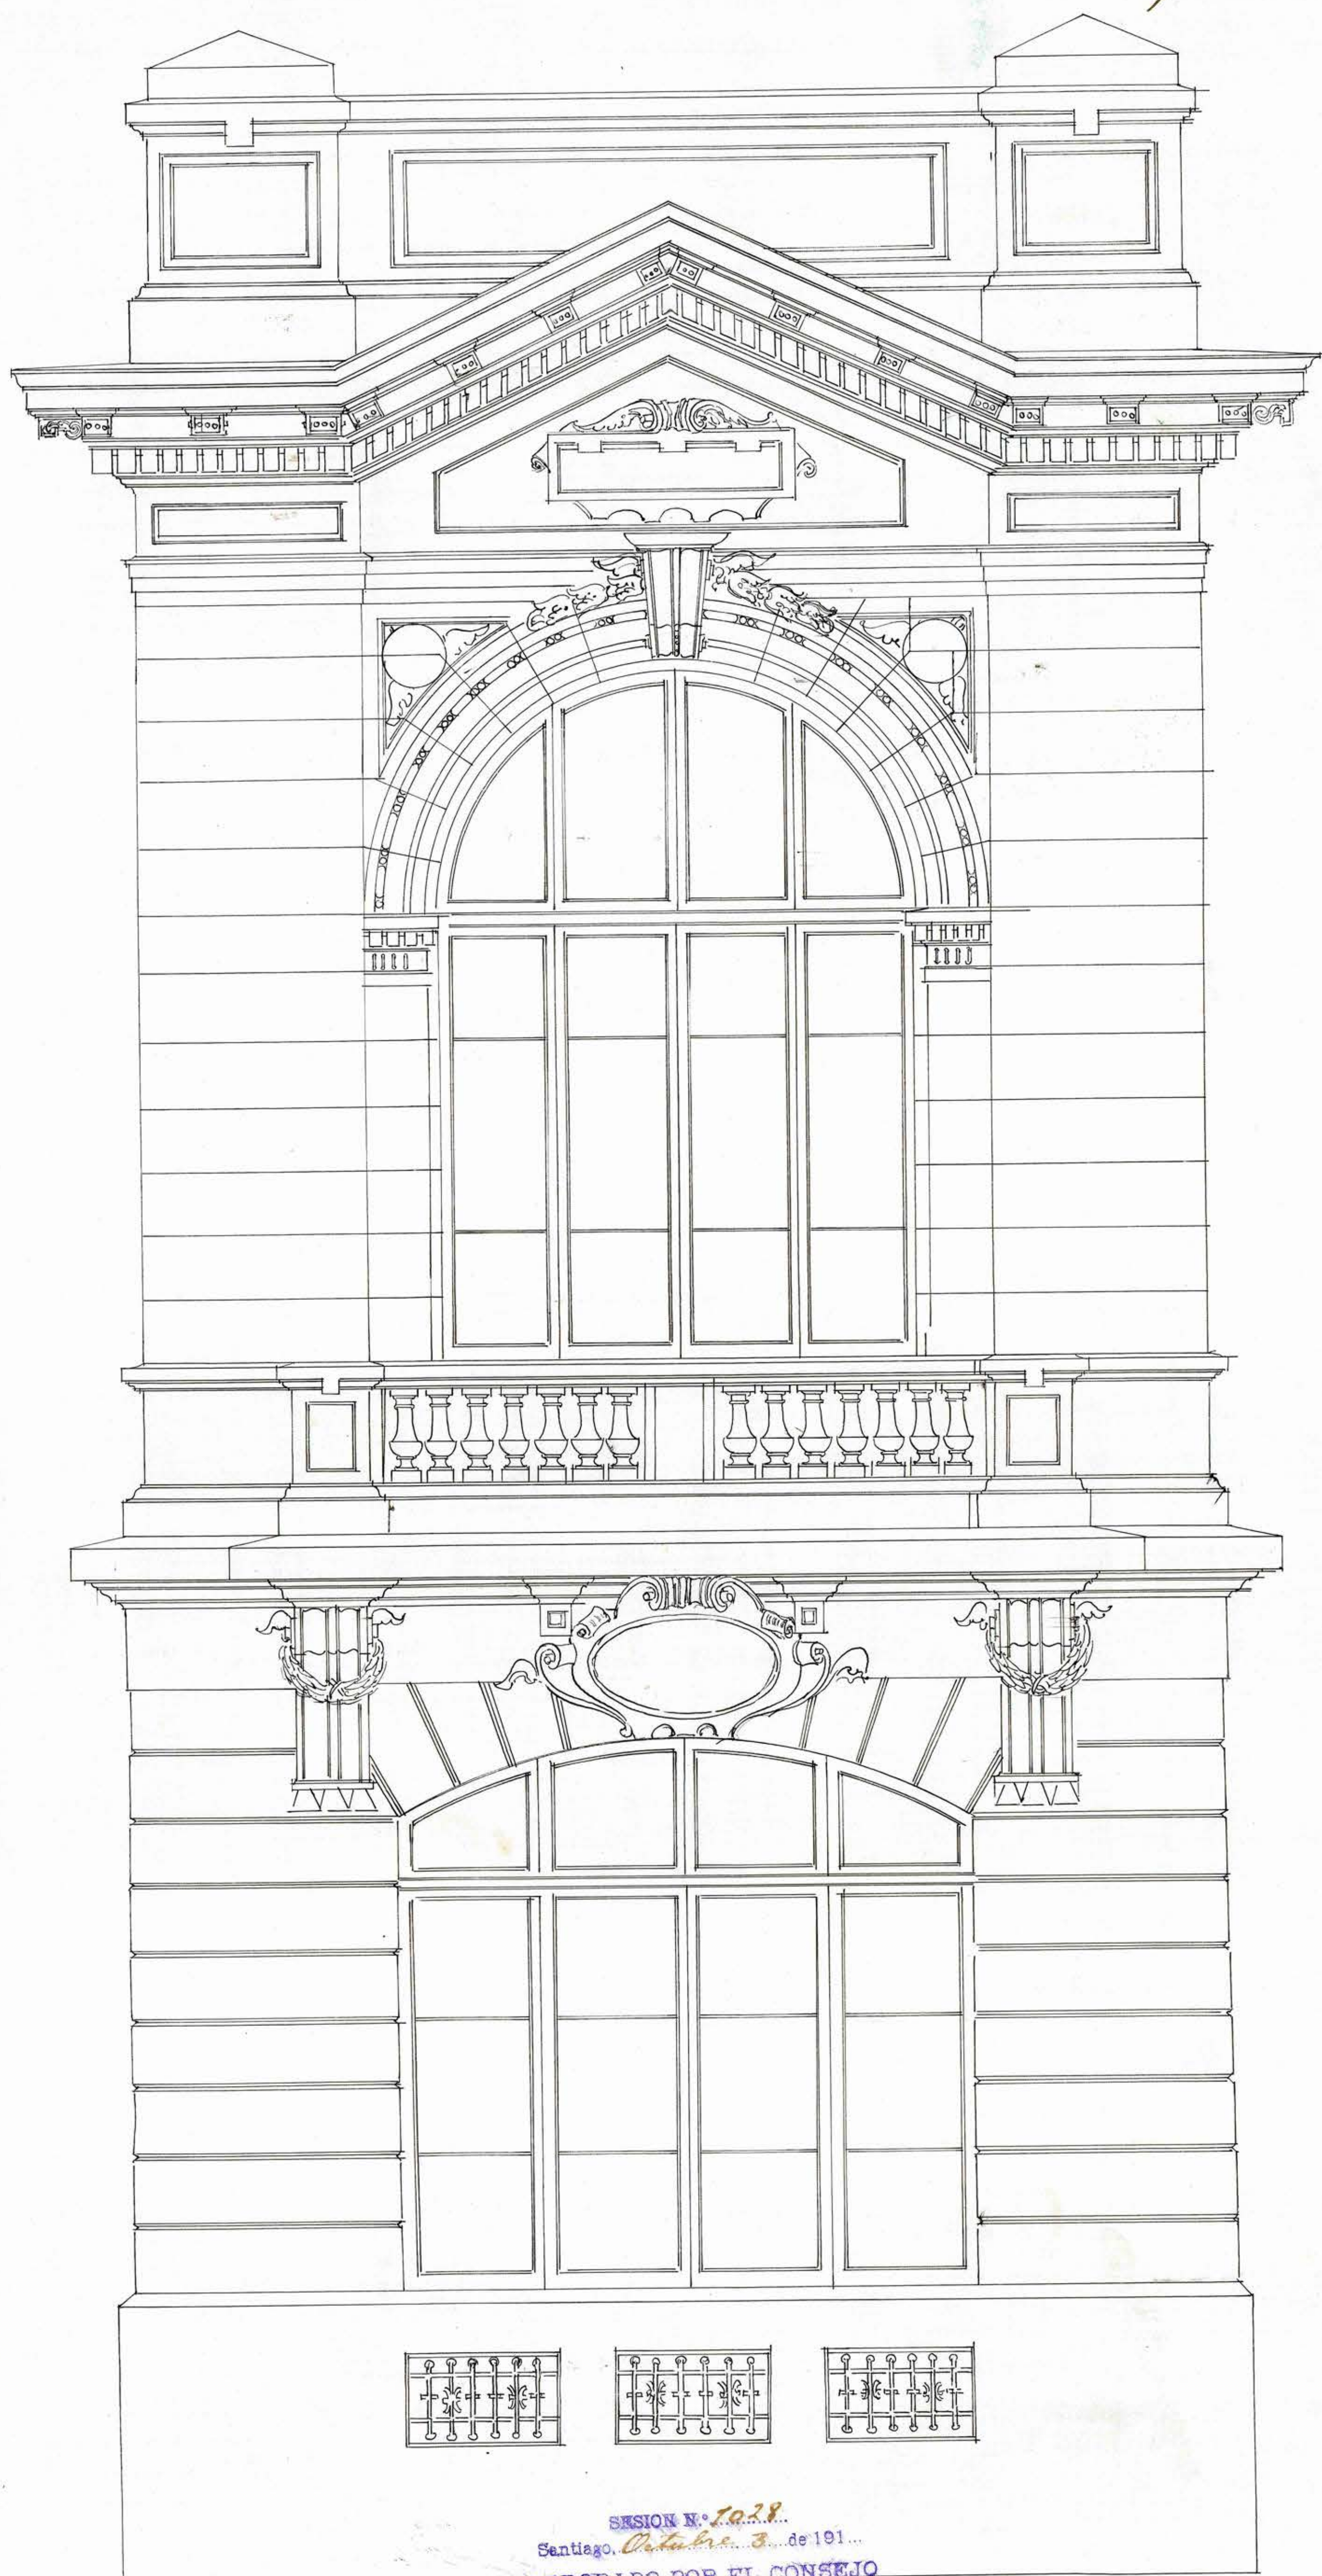

SESION N.º 2928.
Santiago, Octubre 3.º de 191...
APROBADO POR EL CONSEJO
DE OBRAS PÚBLICAS

1913.
M. Dellaut A.

Cpm. Alvarado

Luigi B. Bonting