


◦ ESCUELA ◦ PROFESIONAL ◦

— DE NIÑAS —

SANTIAGO

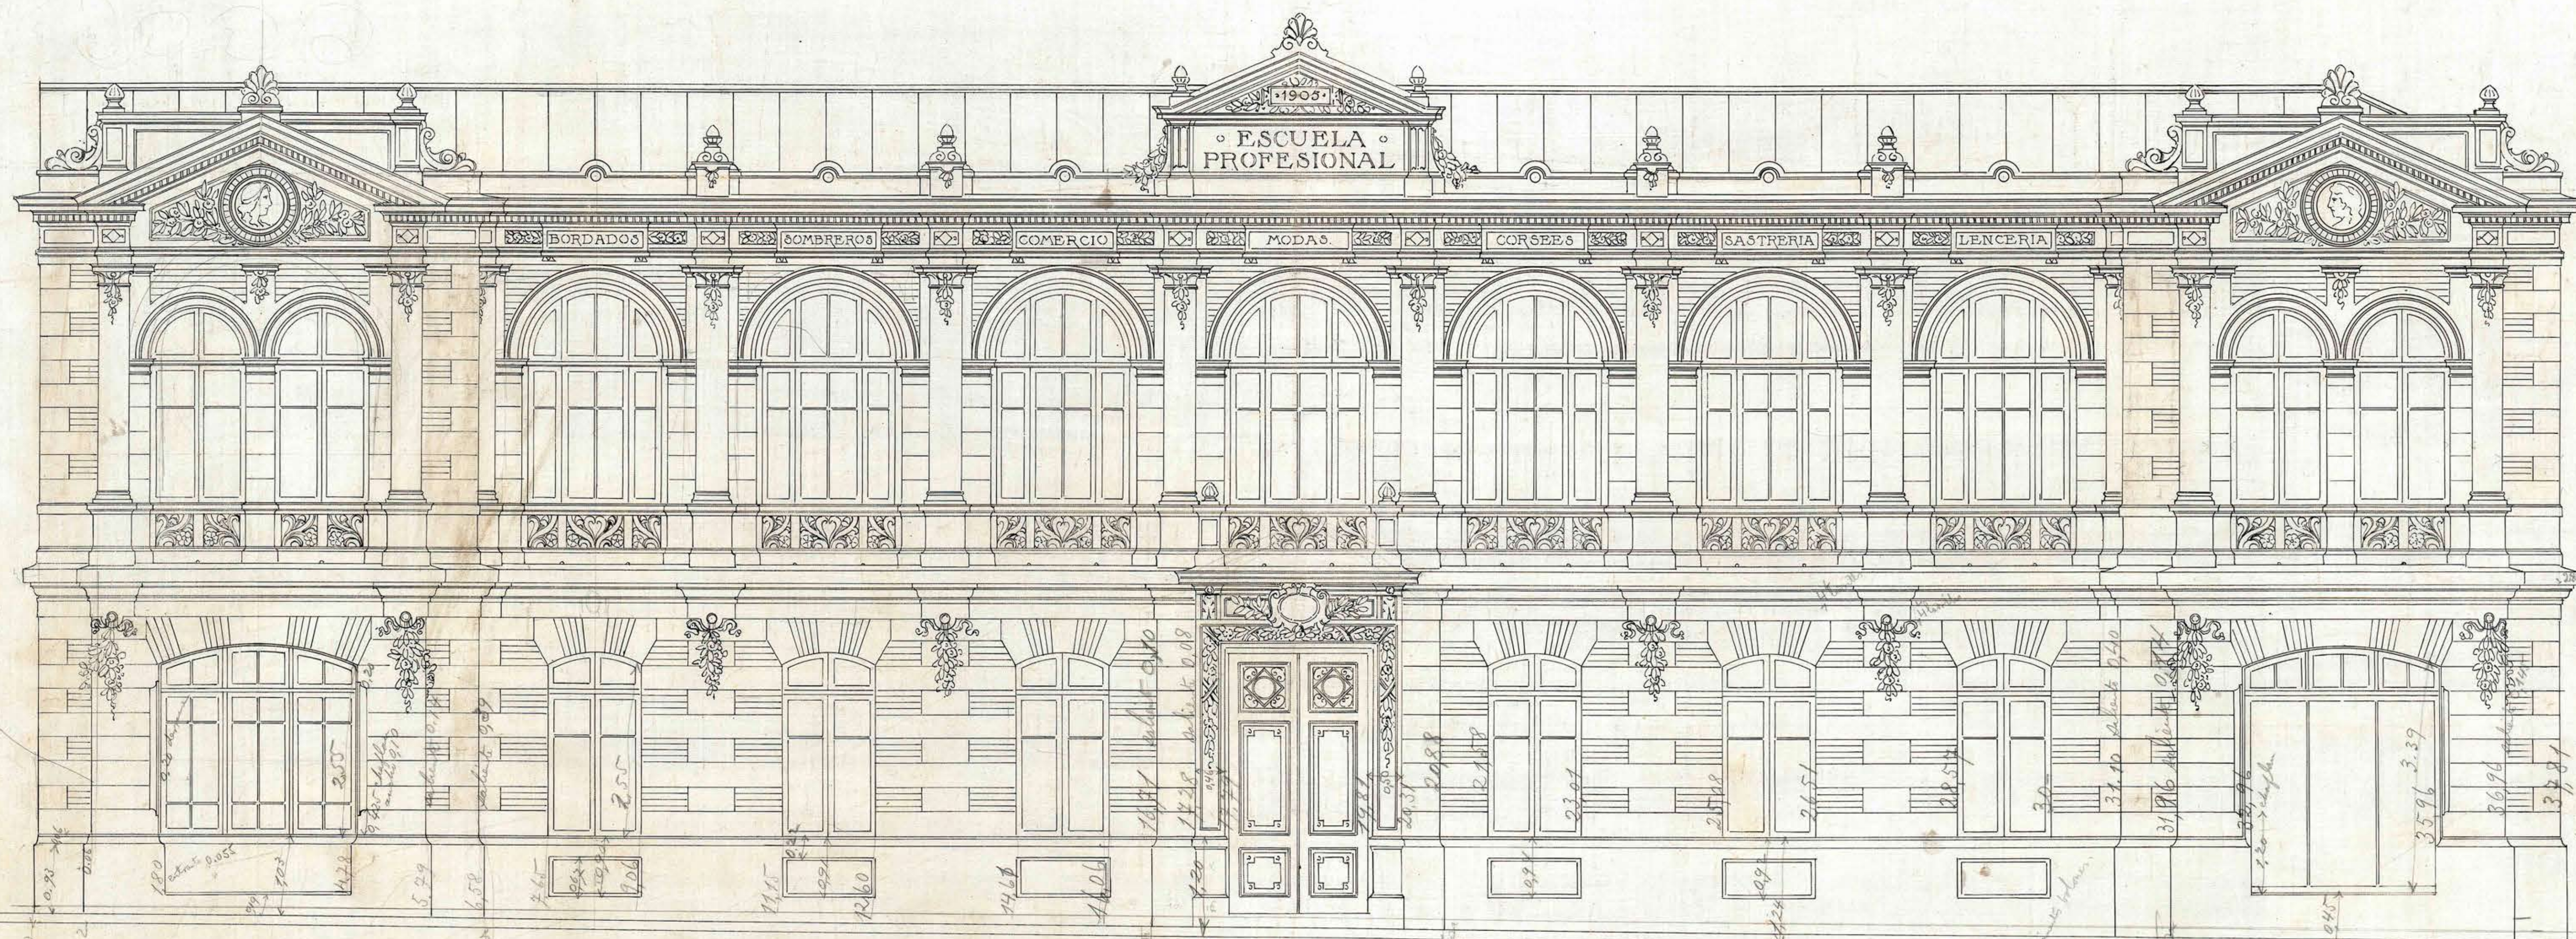

◦ ELEVACIÓN PRINCIPAL ◦

0,02 ^m/m

Santiago Octubre de 1904.

J. J. J. J. J.