


SECCION LONGITUDINAL - ABC -

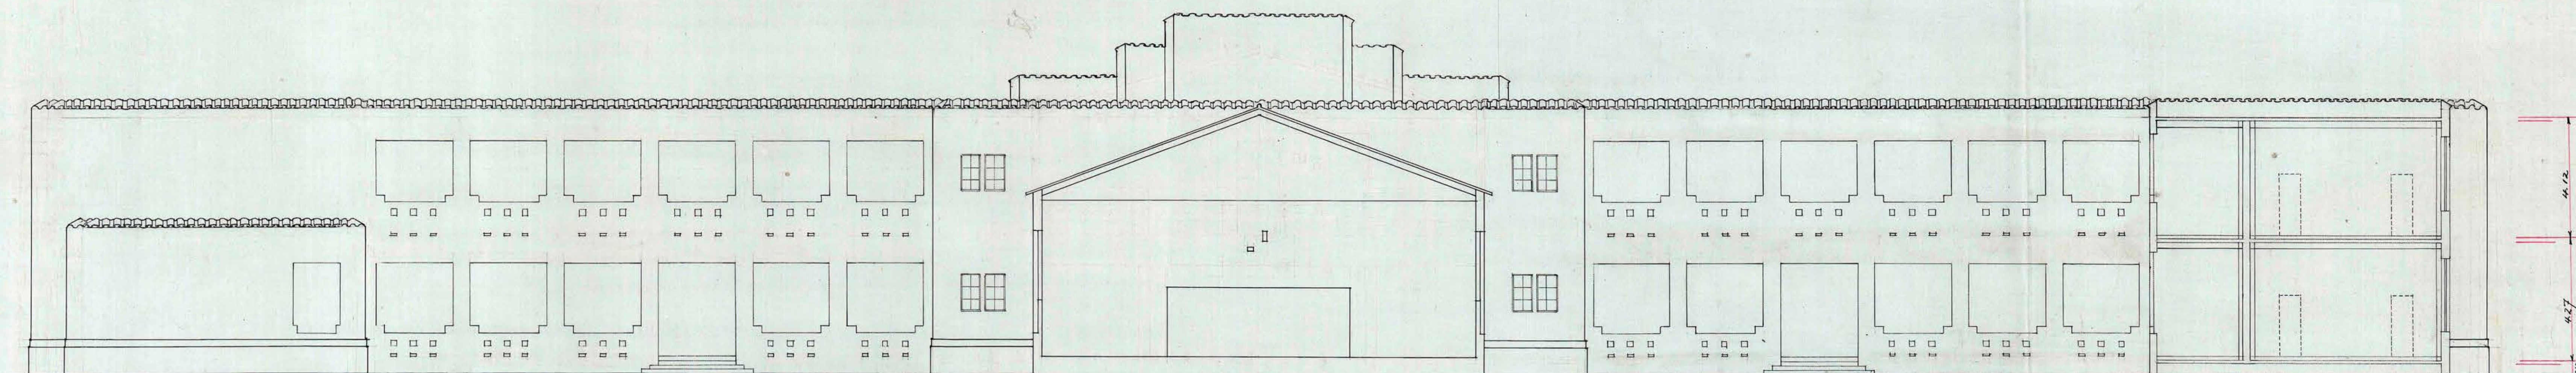

FACHADA INTERIOR

ESCUELA STANDARD N° 106 Y 107
PARA 520 ALUMNOS
ESCALA 1:100

THE FOUNDATION COMPANY SANTIAGO CHILE	
TRABAJO N°	LOCALIDAD
DISEÑADO POR A.G.B.	CORRECCIONES 14/4/24
REVISADO E.A.H.	
APROBADO	
APROBADO	N° 106-6