



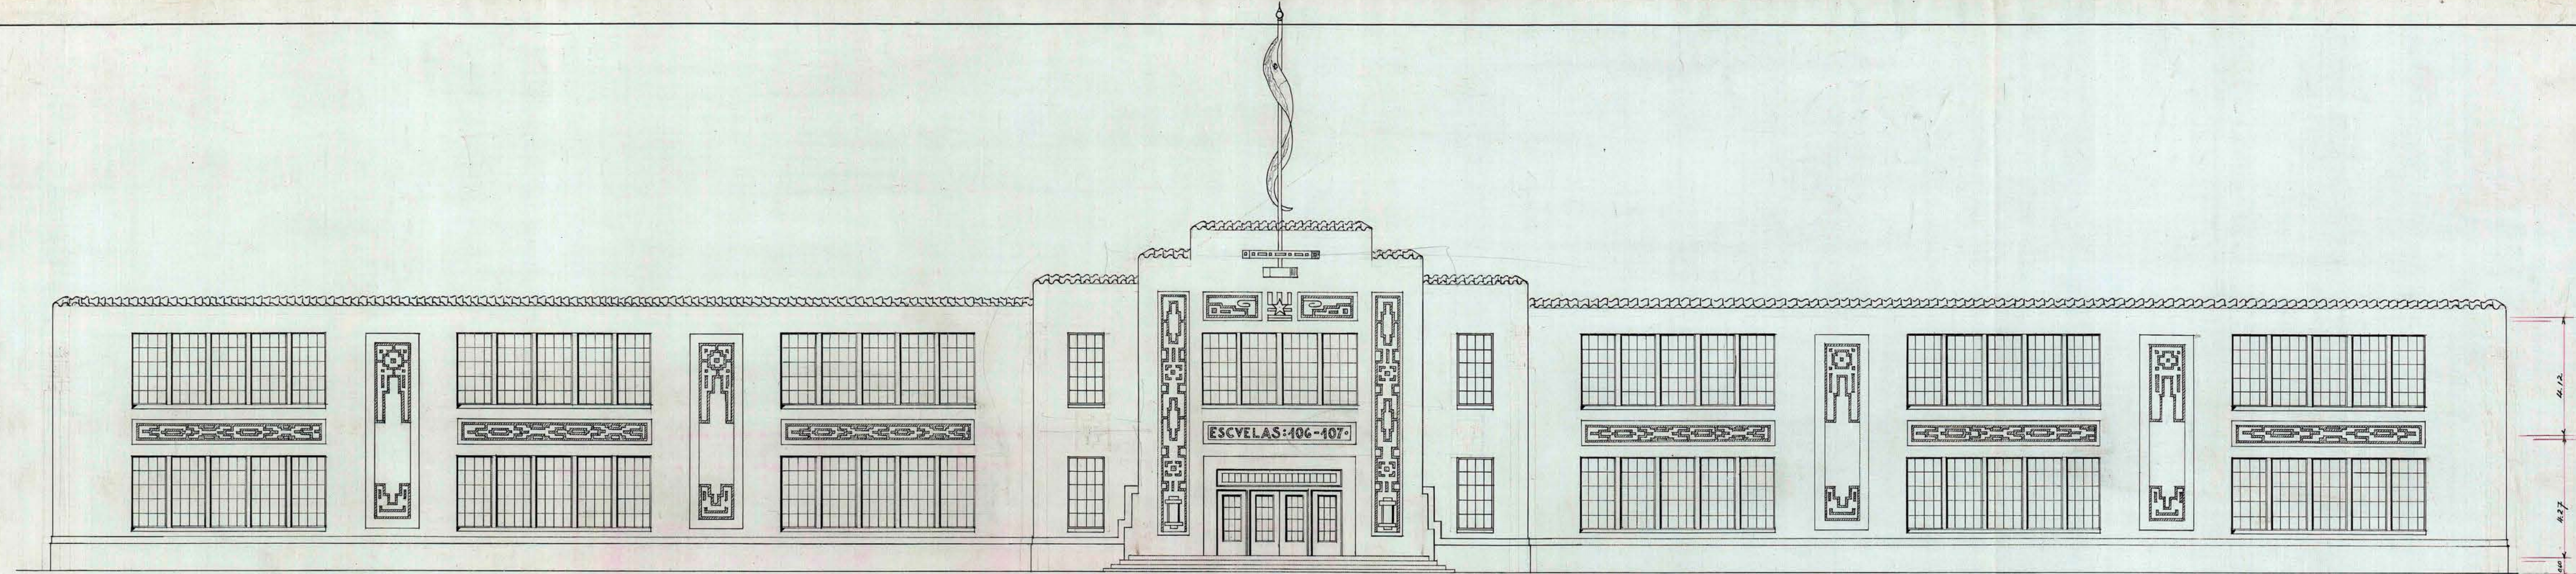

• FACHADA PRINCIPAL •

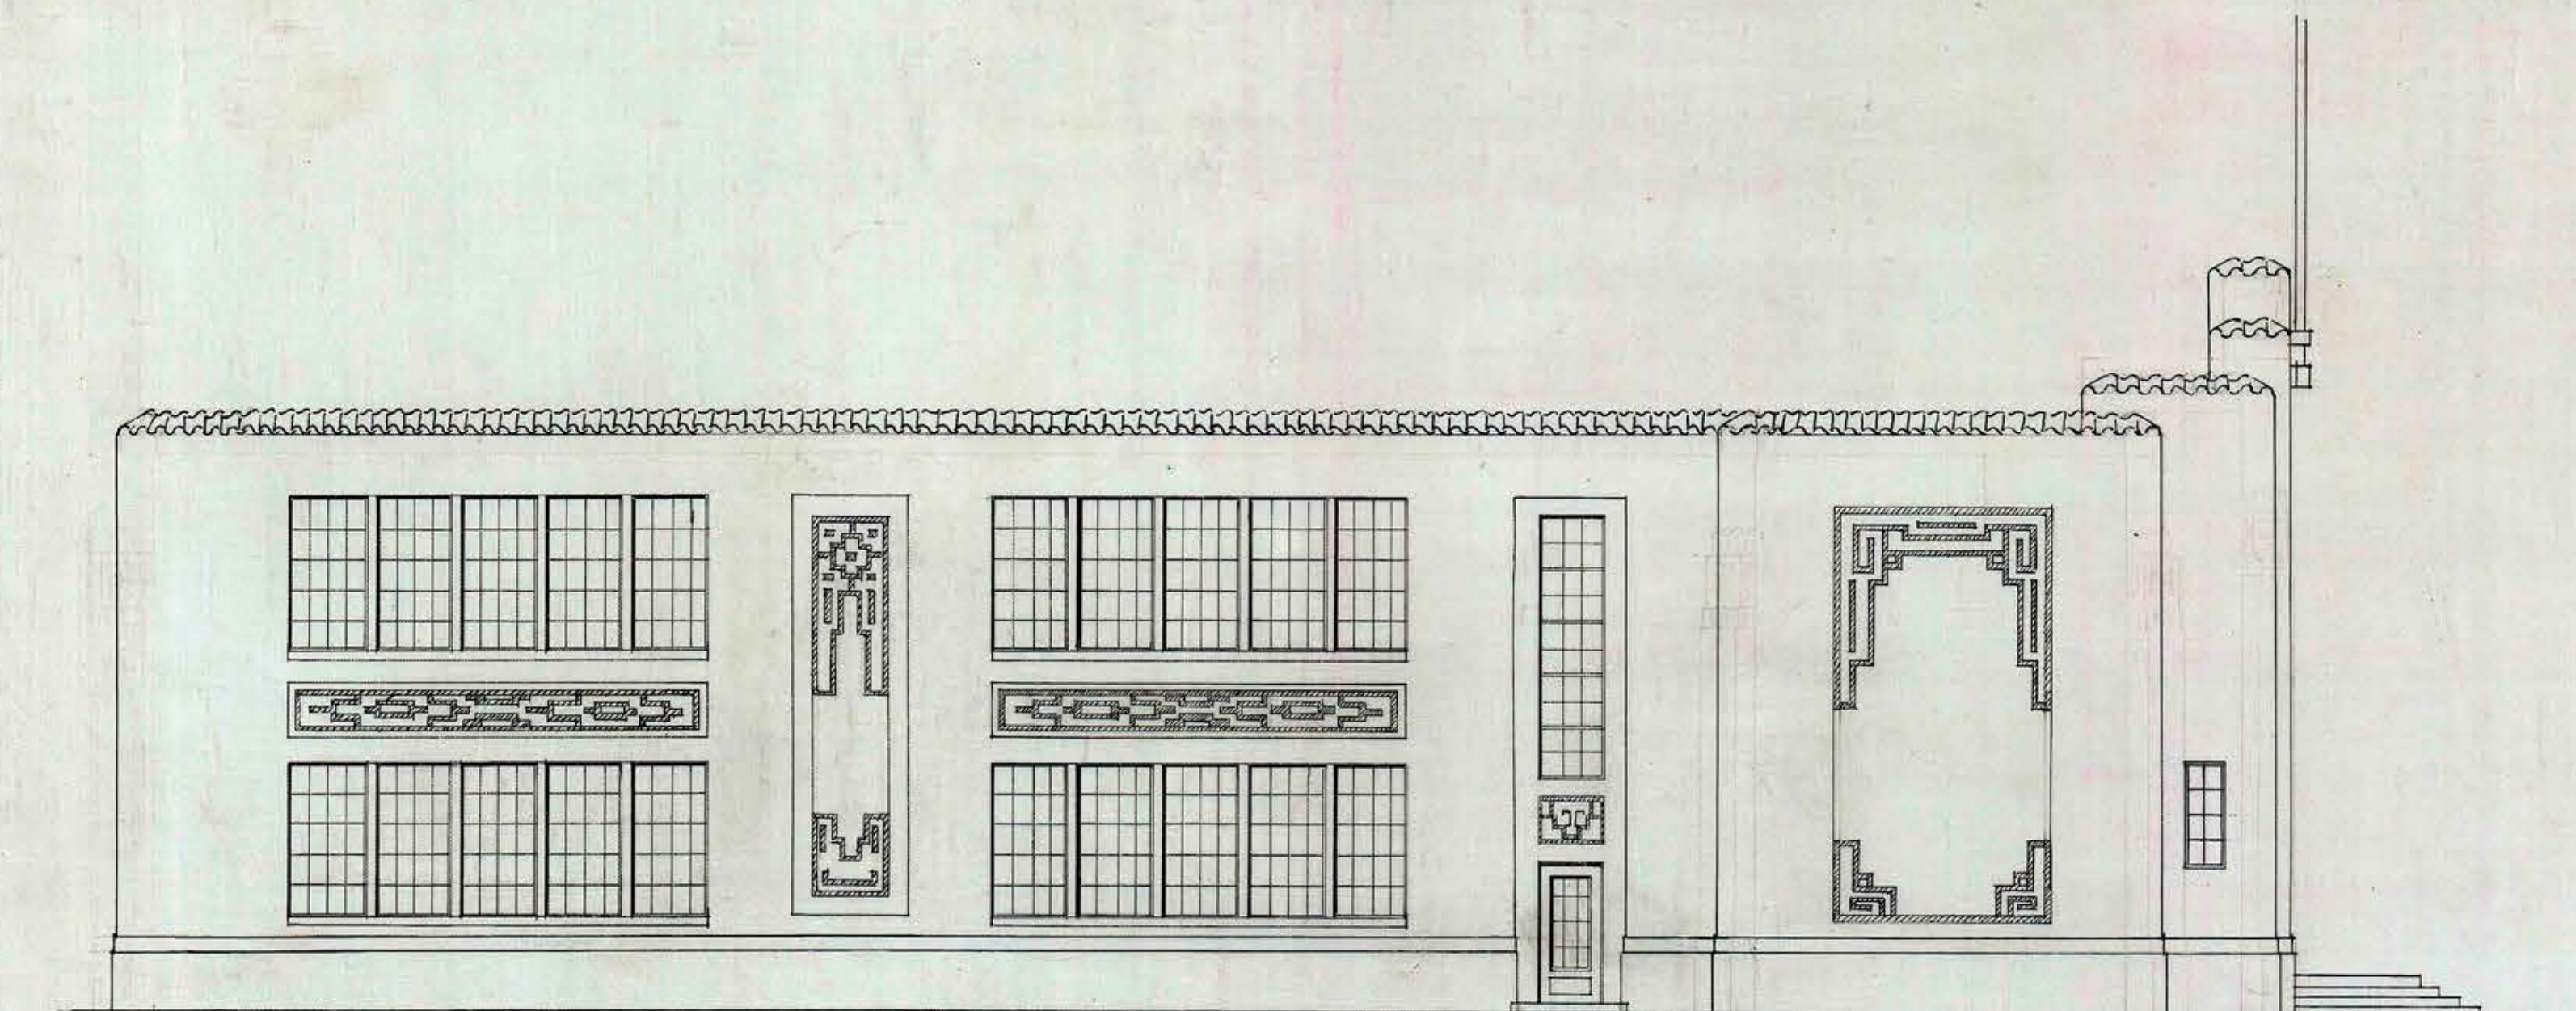

• FACHADA LATERAL •

• ESCUELA "STANDARD" N°106 •

• PARA 520 ALUMNOS •

• ESCALA : 1:100 •

THE FOUNDATION COMPANY	
SANTAGO CHILE	
TRABAJO No. _____	LOCALIDAD _____
DISEÑADO POR AGB	CORRECCIONES _____
TRAZADO A.F.M.	_____
REVISADO _____	_____
APROBADO _____	No. 106-7.