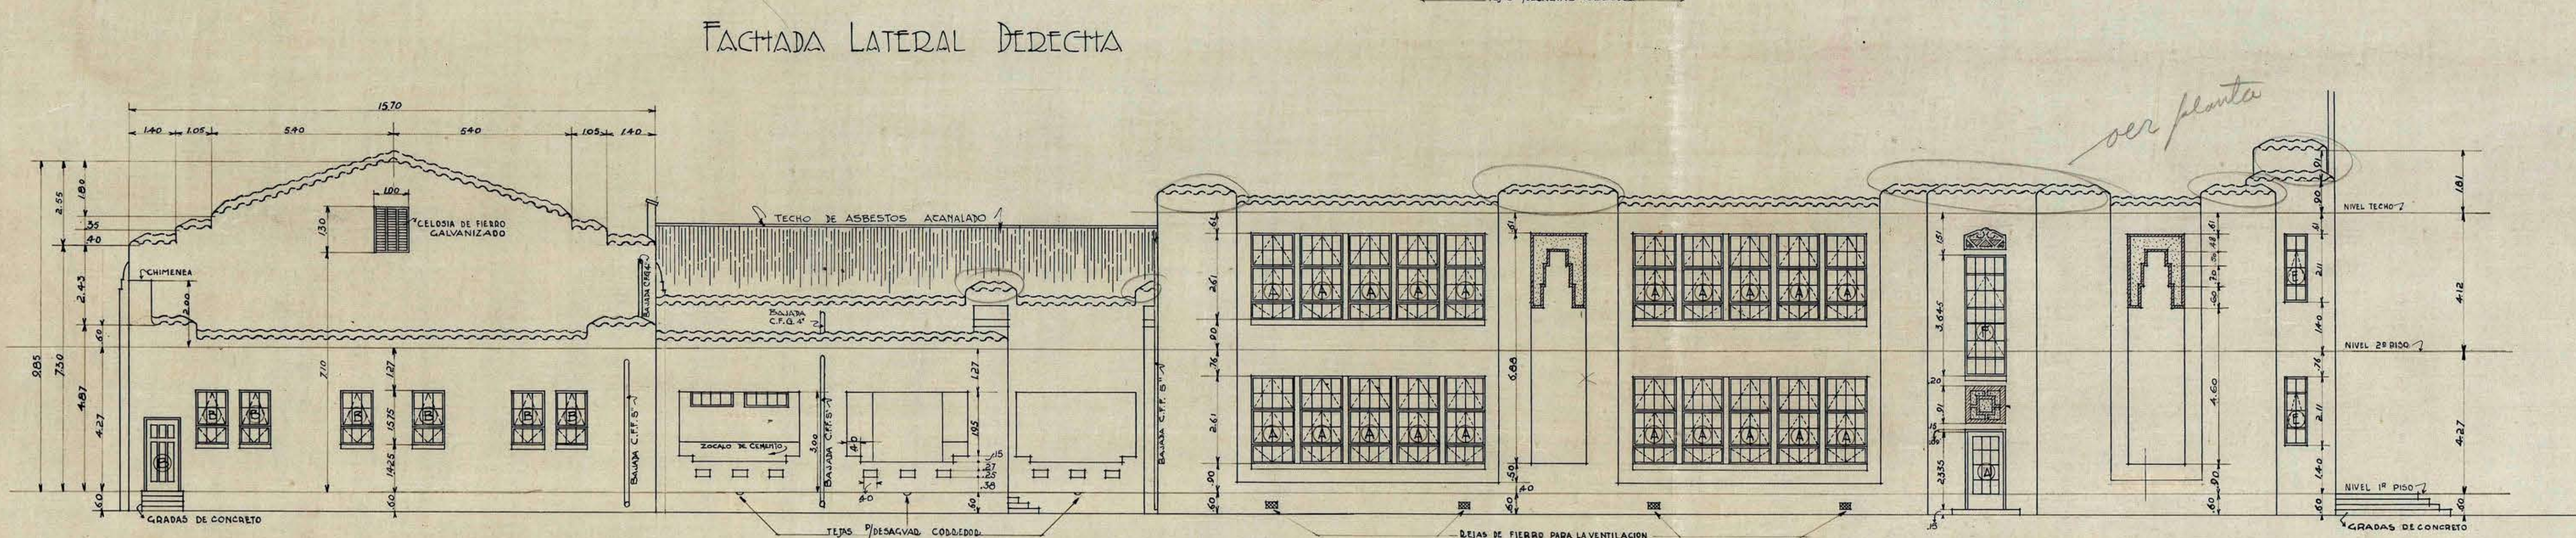
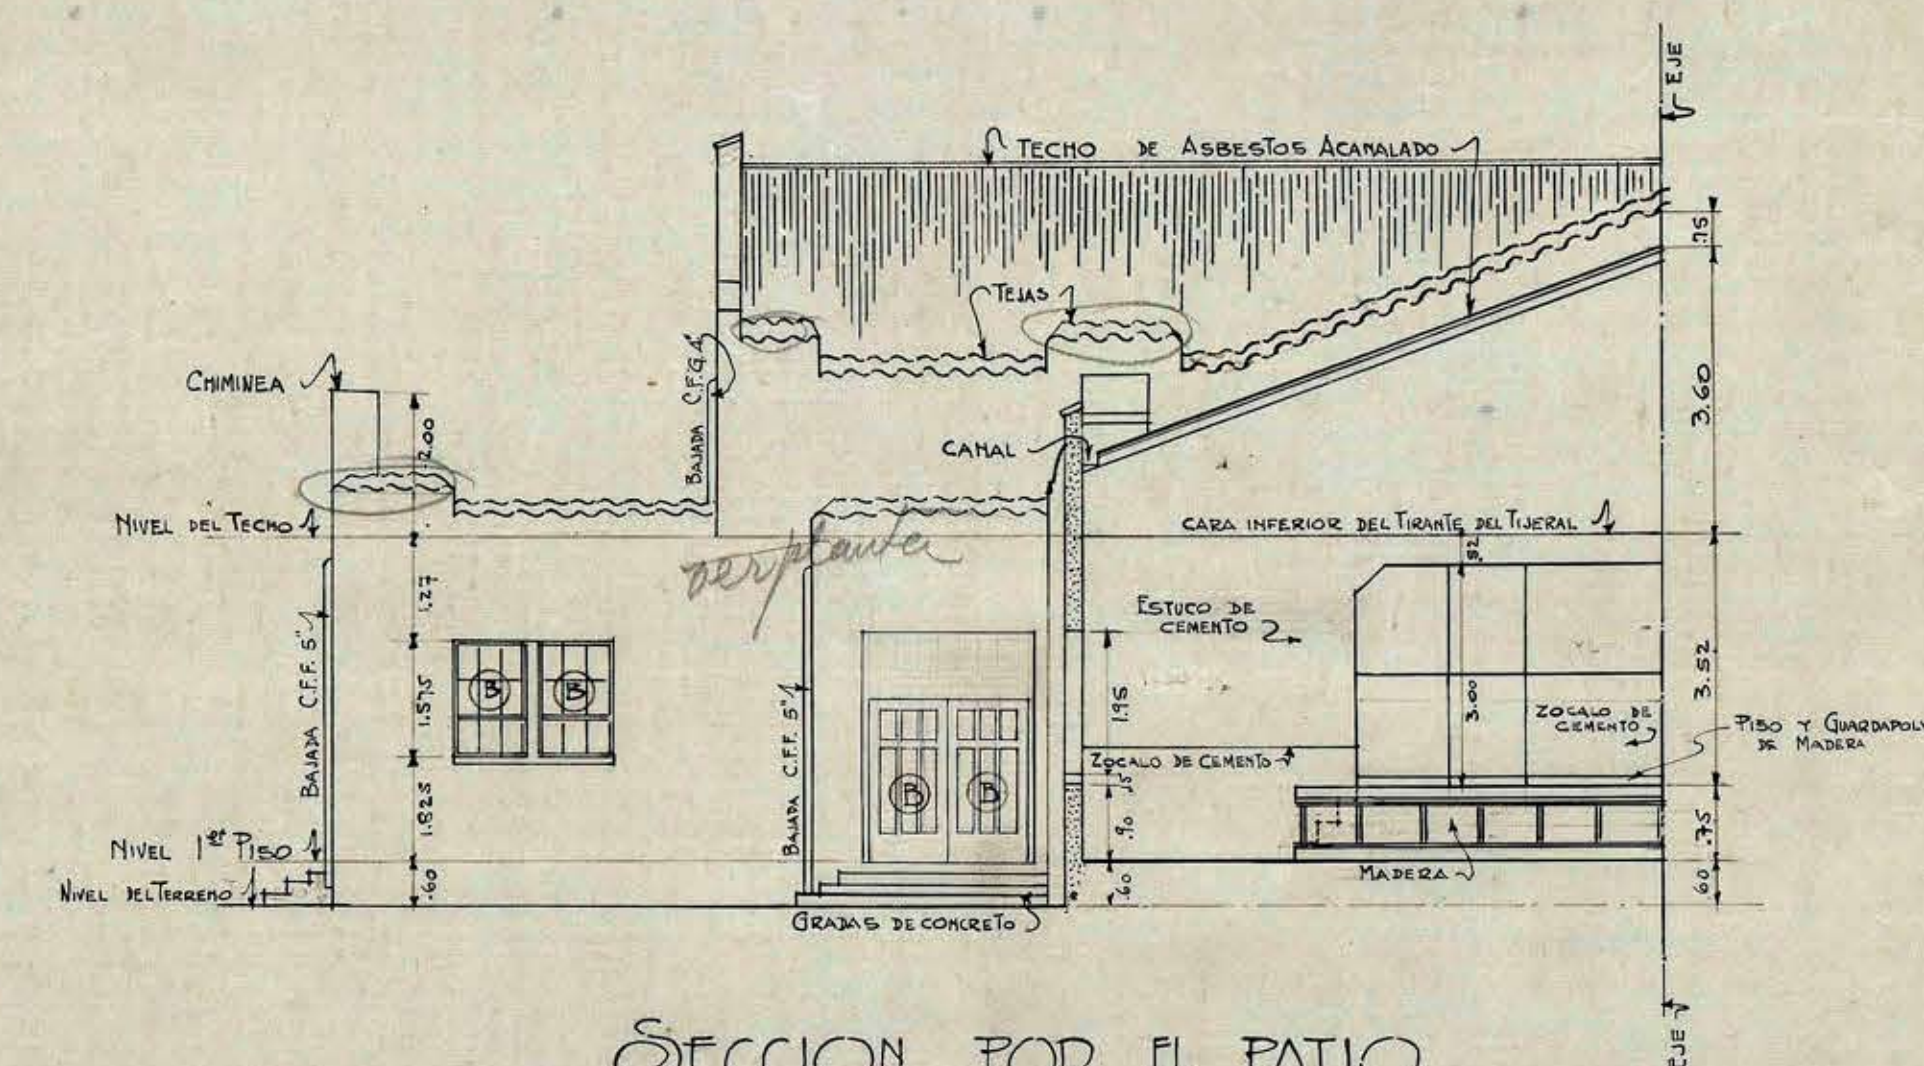
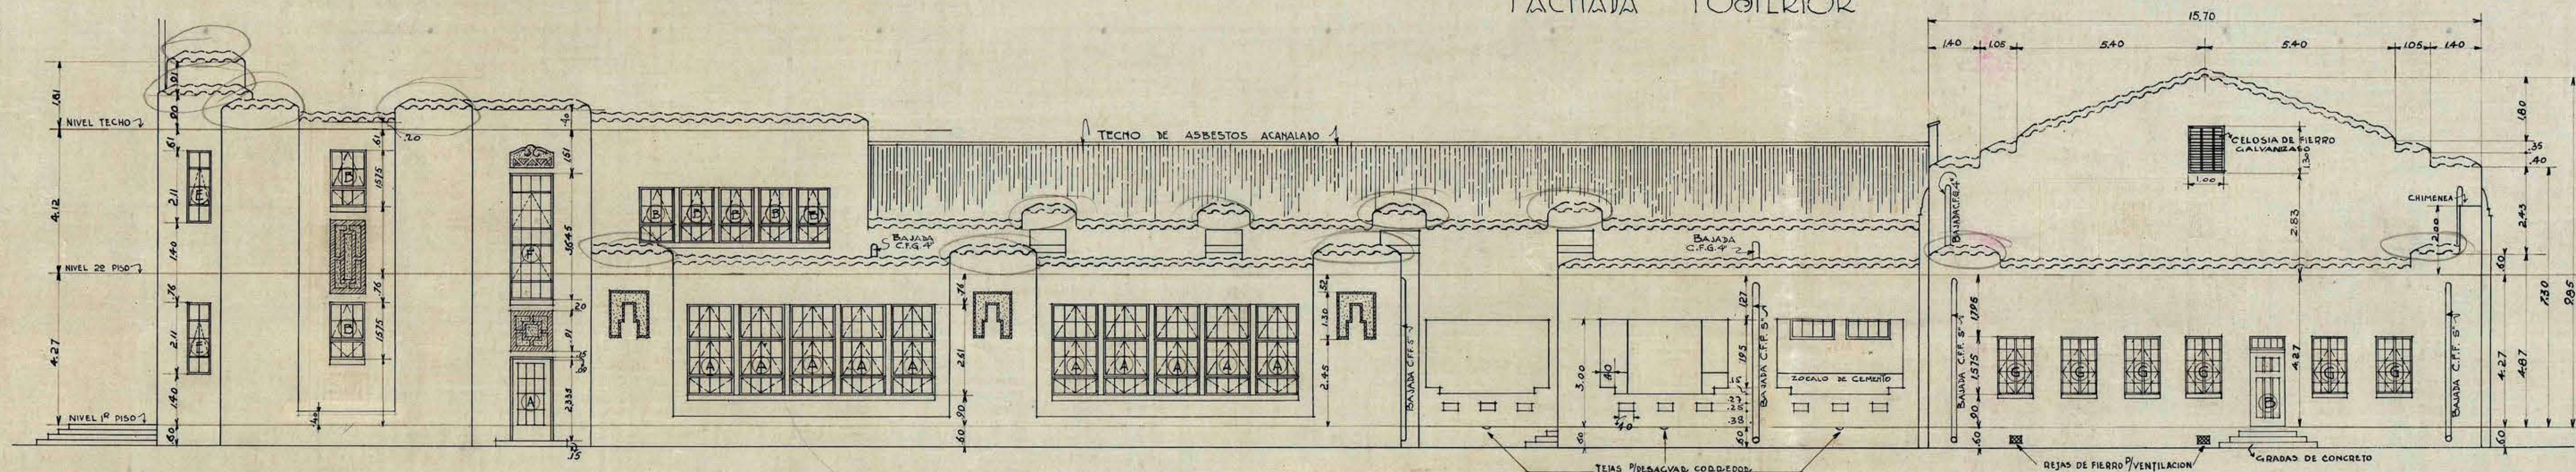
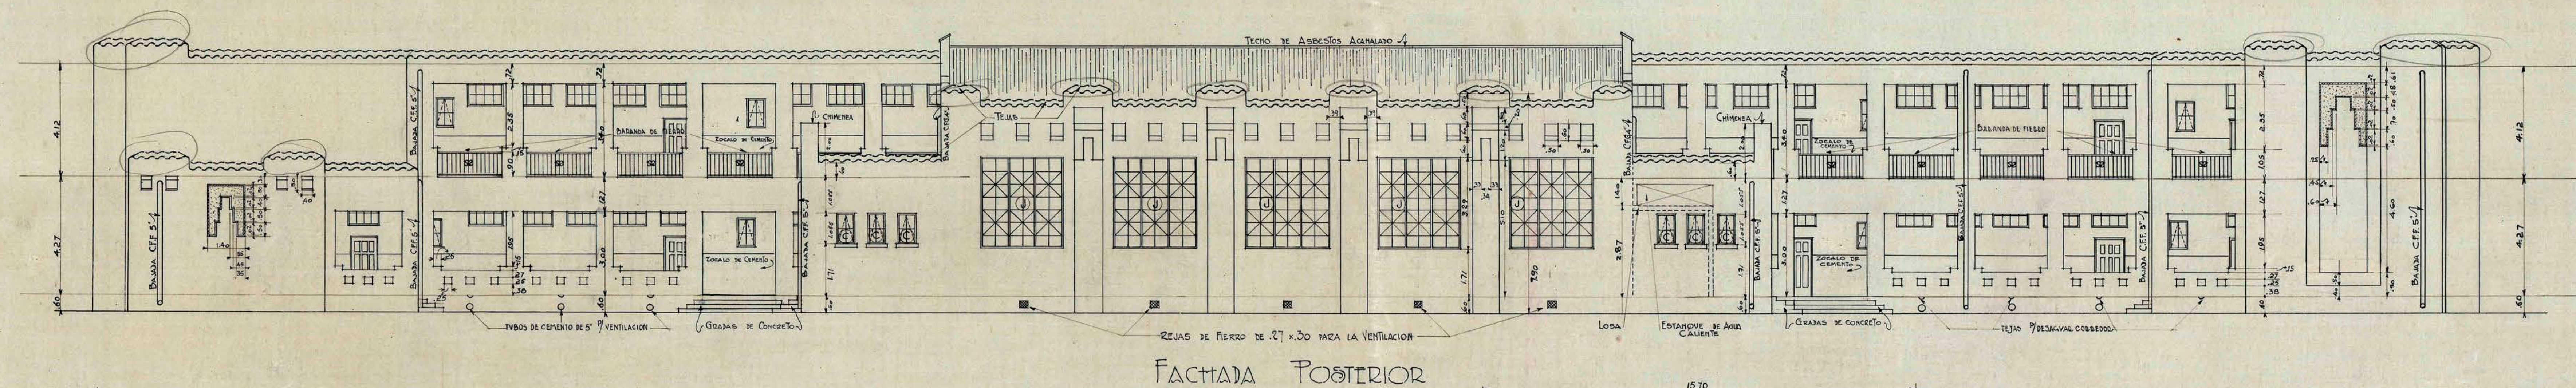
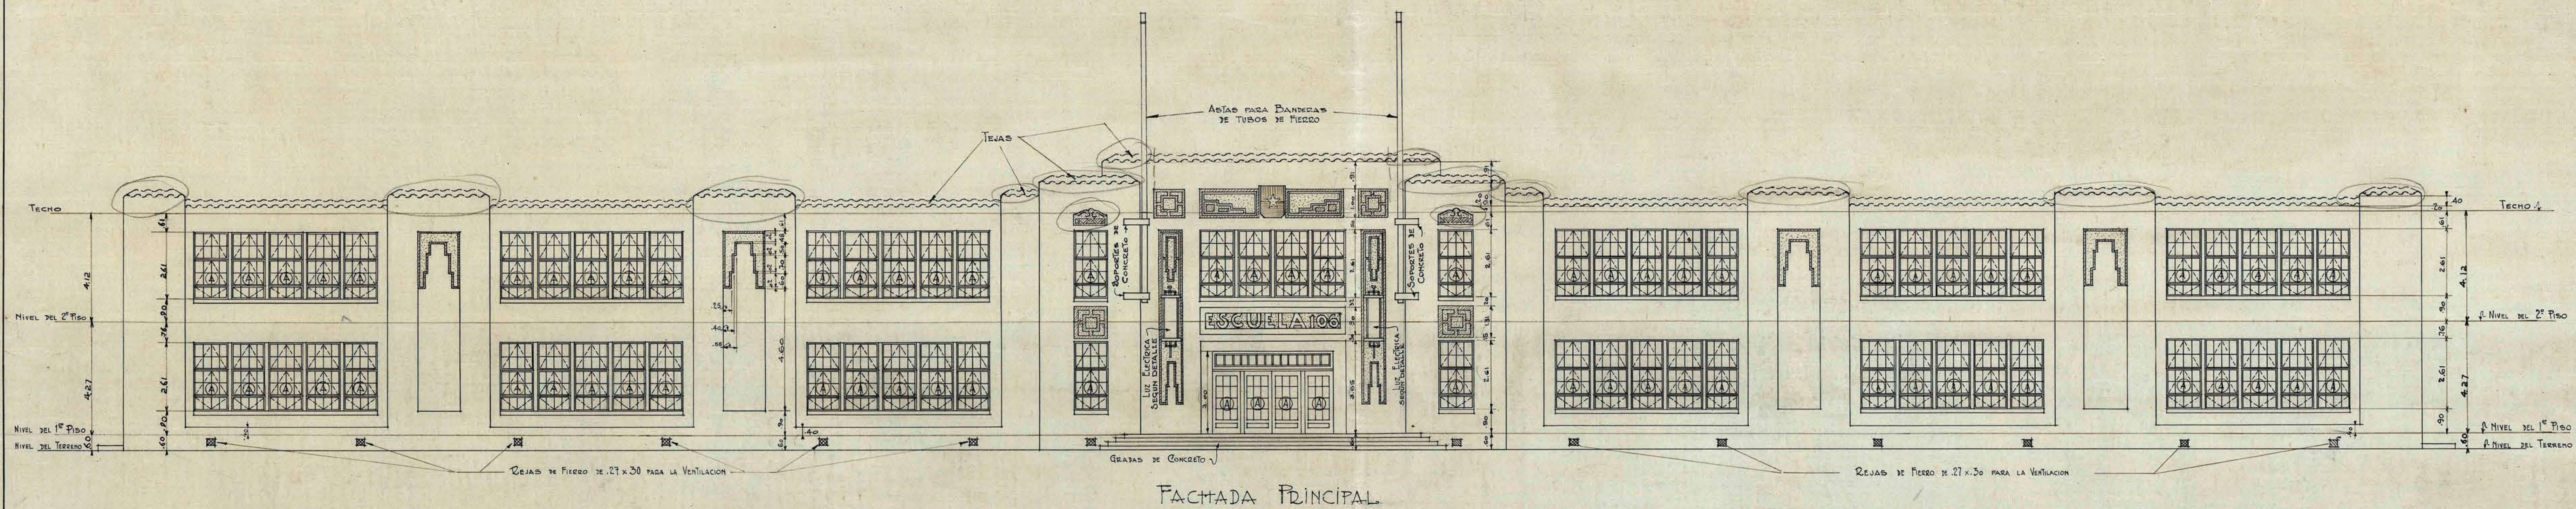


ESCUELA STANDARD N° 106 PADA SED ALV/MNO FACHADÃO	
ESCALA 1:100	FECHA - 2-X-29
THE FOUNDATION COMPANY SANTIAGO CHILE	
TRABAJO N° _____	LOCALIDAD _____
DIBUJADO POR <u>JUB</u>	CORRECCIONES _____
TRAZADO " <u>22B</u>	_____
REVIZADO " <u>4sep</u>	_____
APROBADO " <u>18B</u>	_____
APROBADO _____	N° 106-A-4