



PROYECTO DE ESCUELA RURAL PARA 80 ALUMNOS EN LA ZONA CENTRAL

ESCALA: 0,01:M

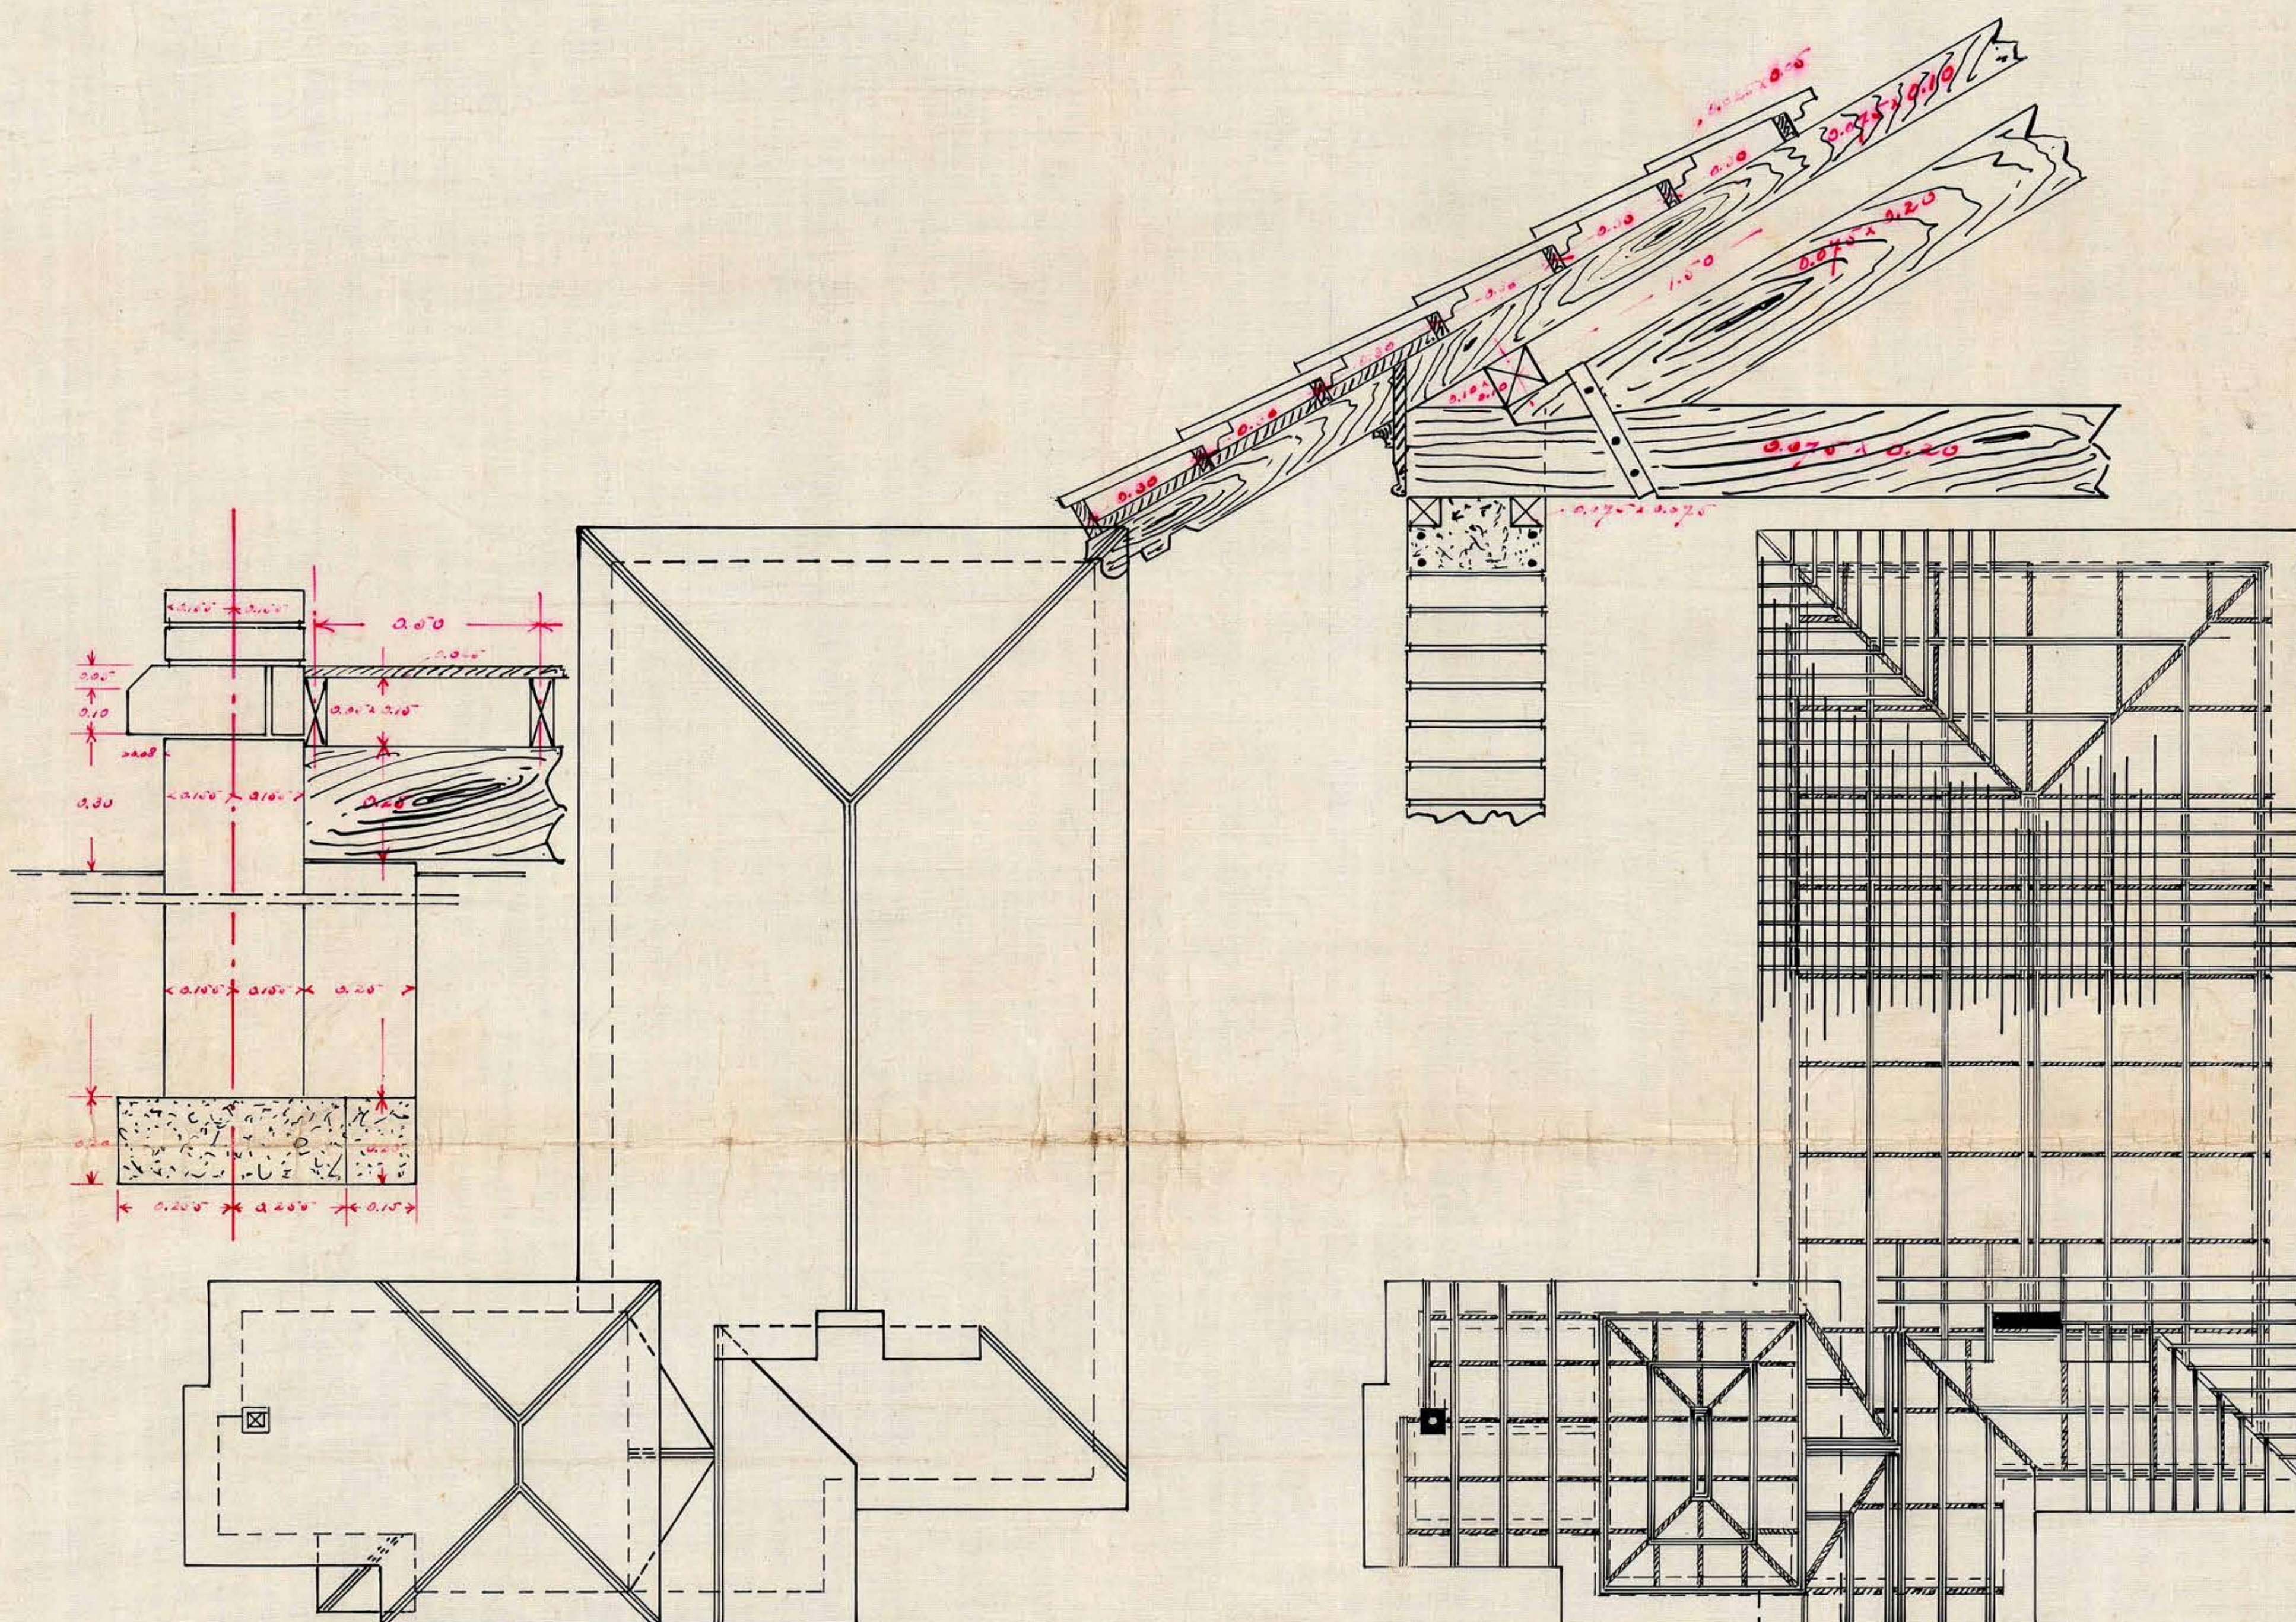


TECHUMBRE

ENMADERACION

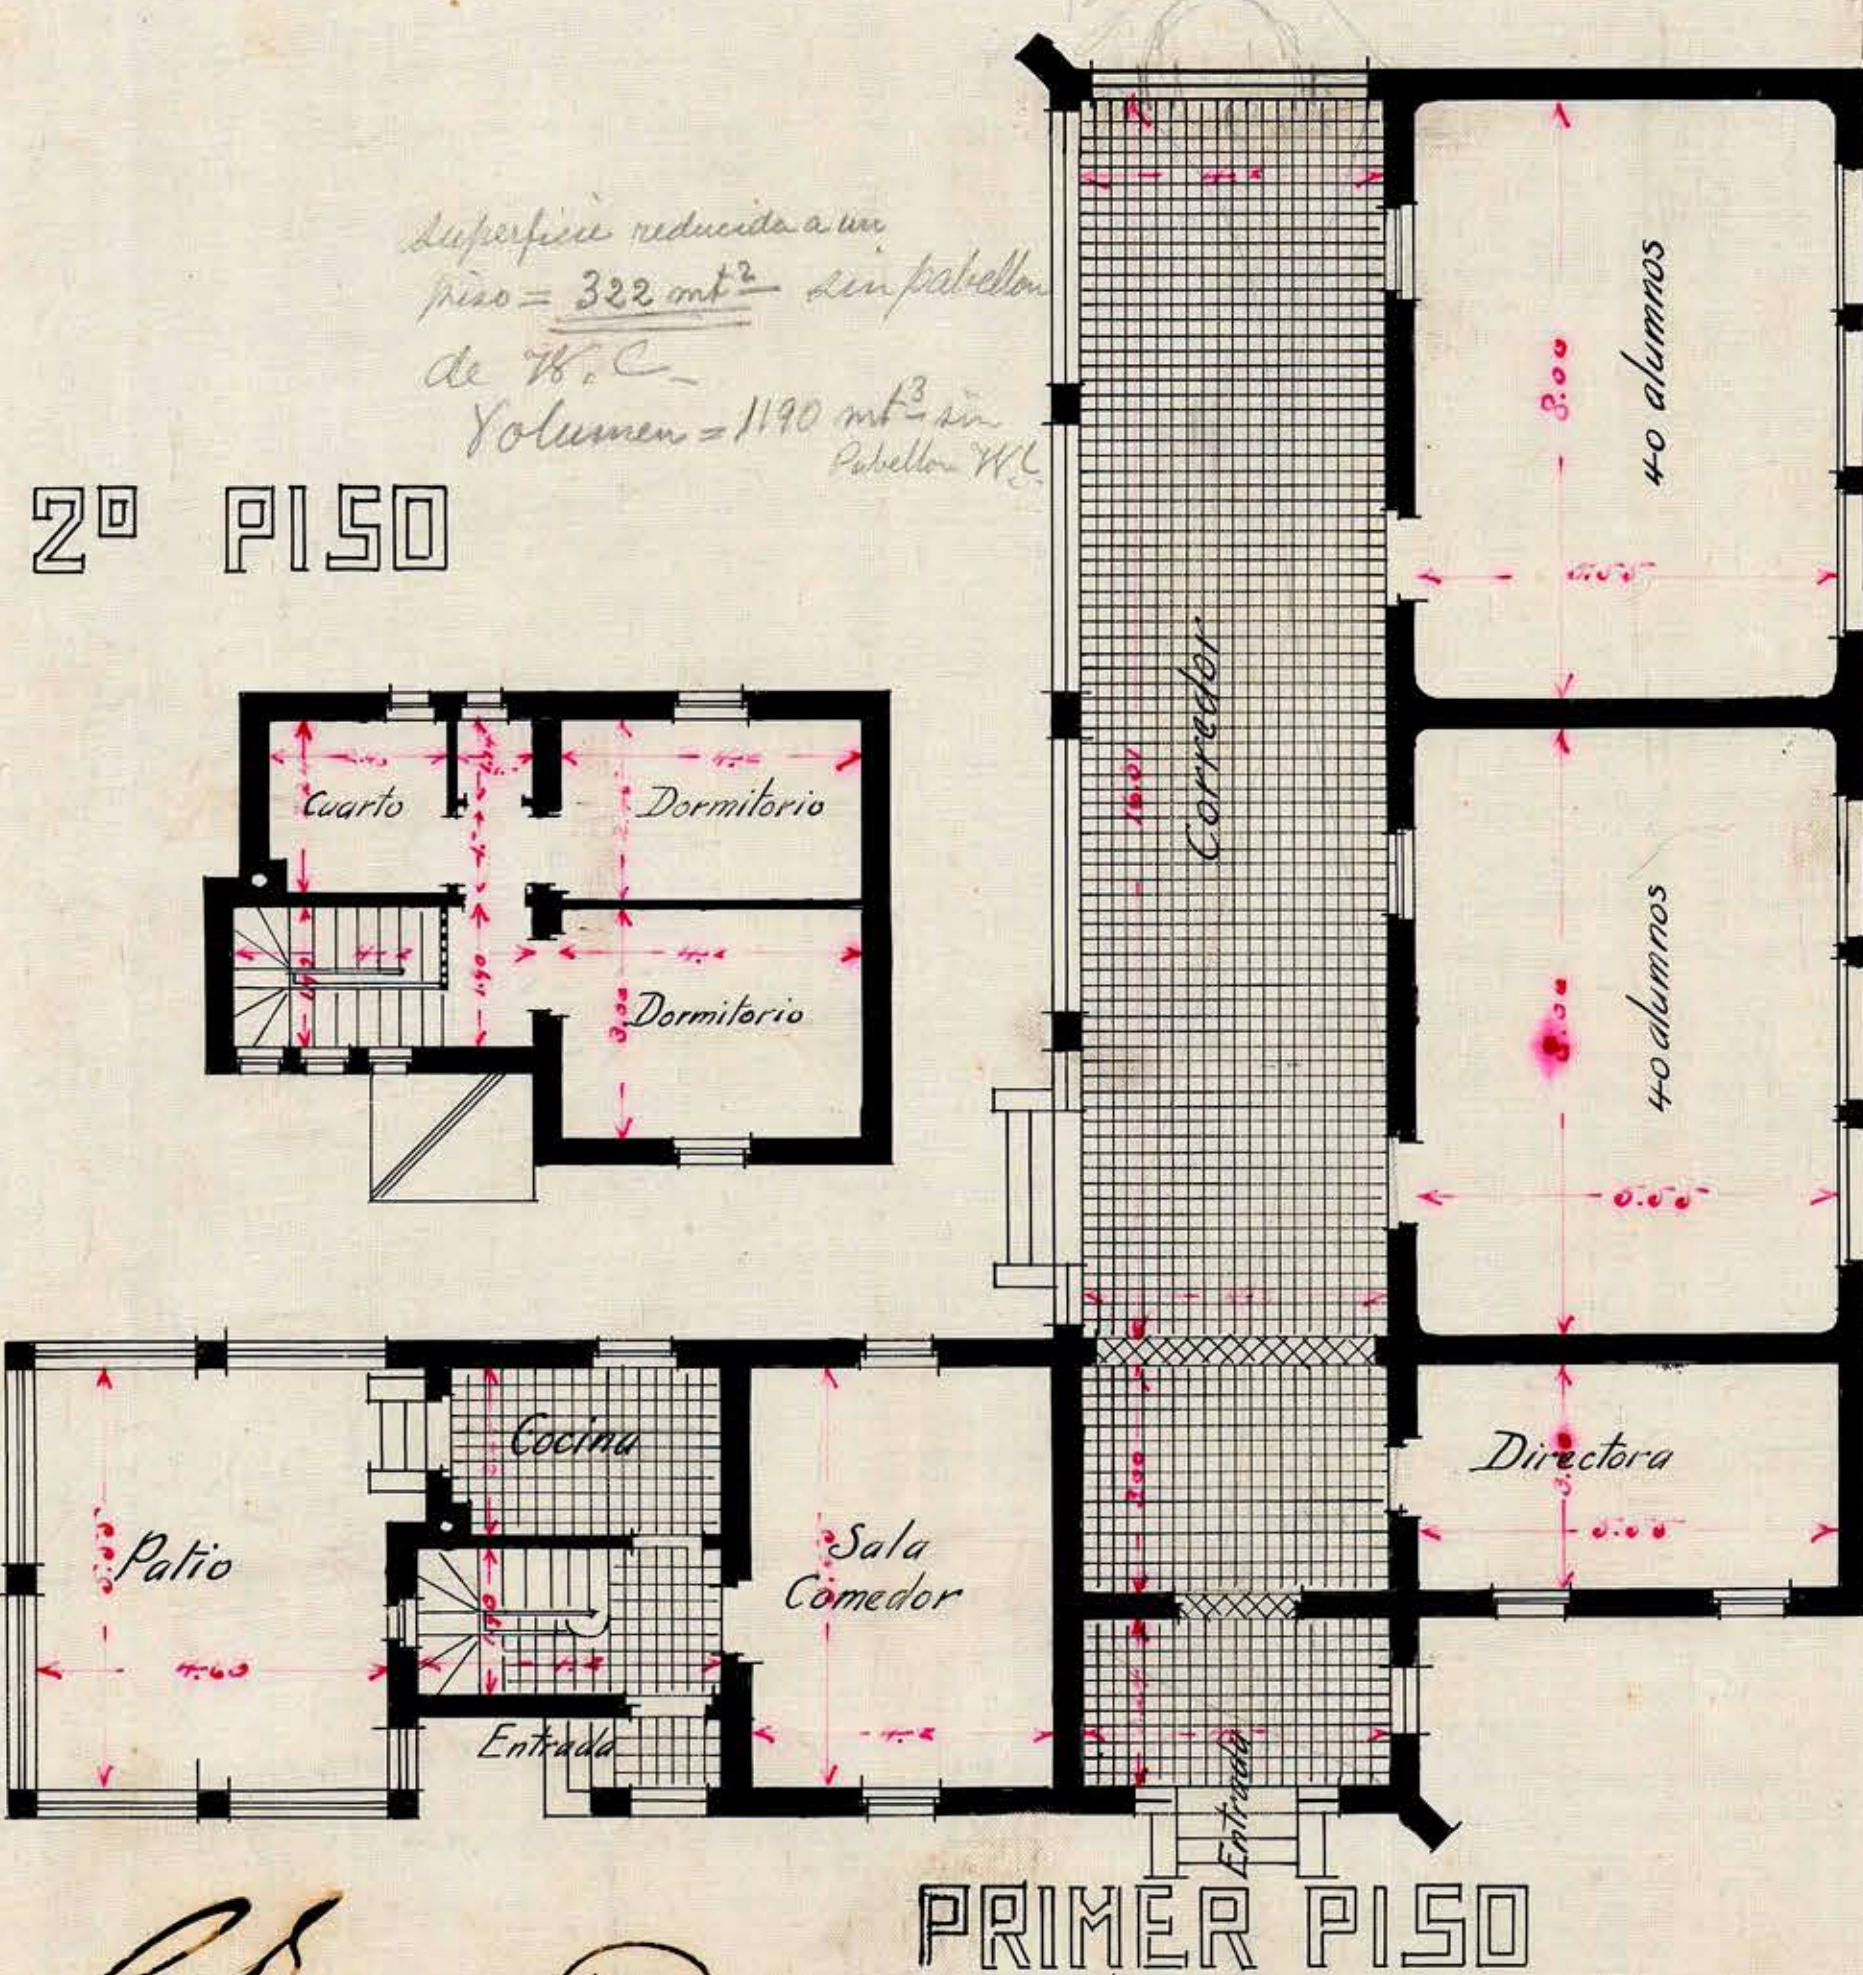

PRIMER PISO

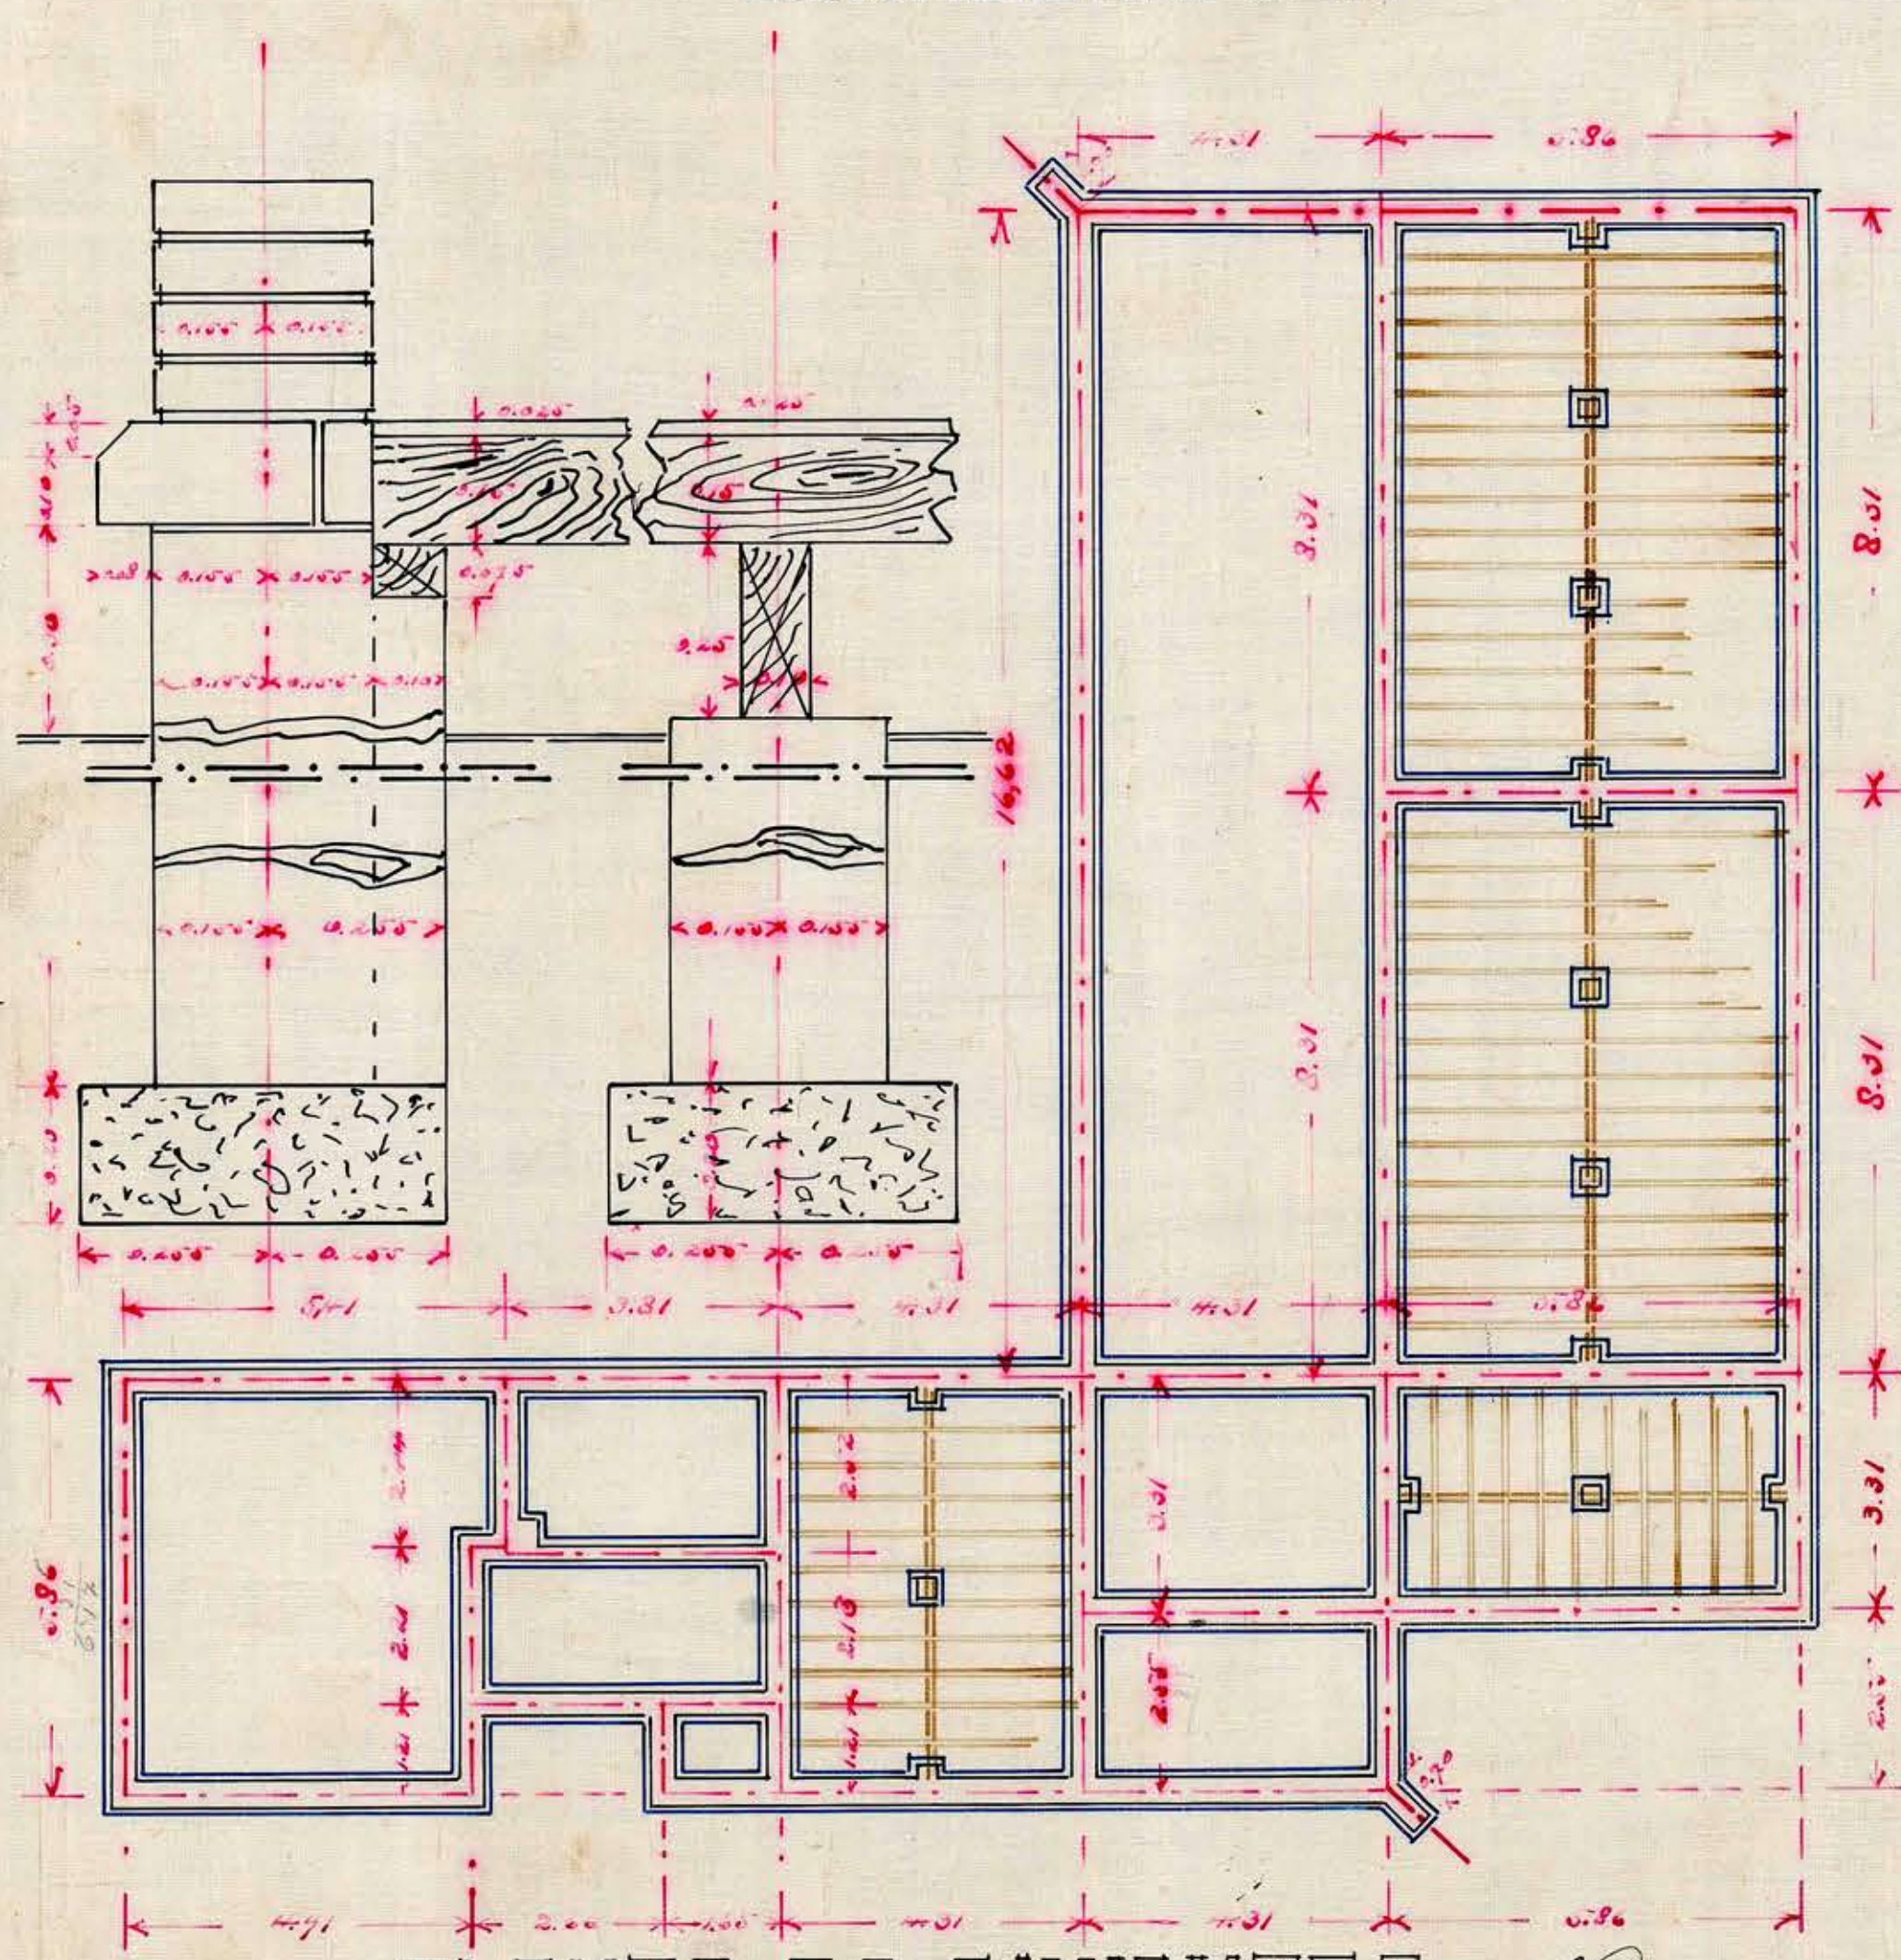

PLANTA DE CIMIENTOS

Inspector J.L.
INSPECTOR J.L.

Arquitecto
ARQUITECTO