




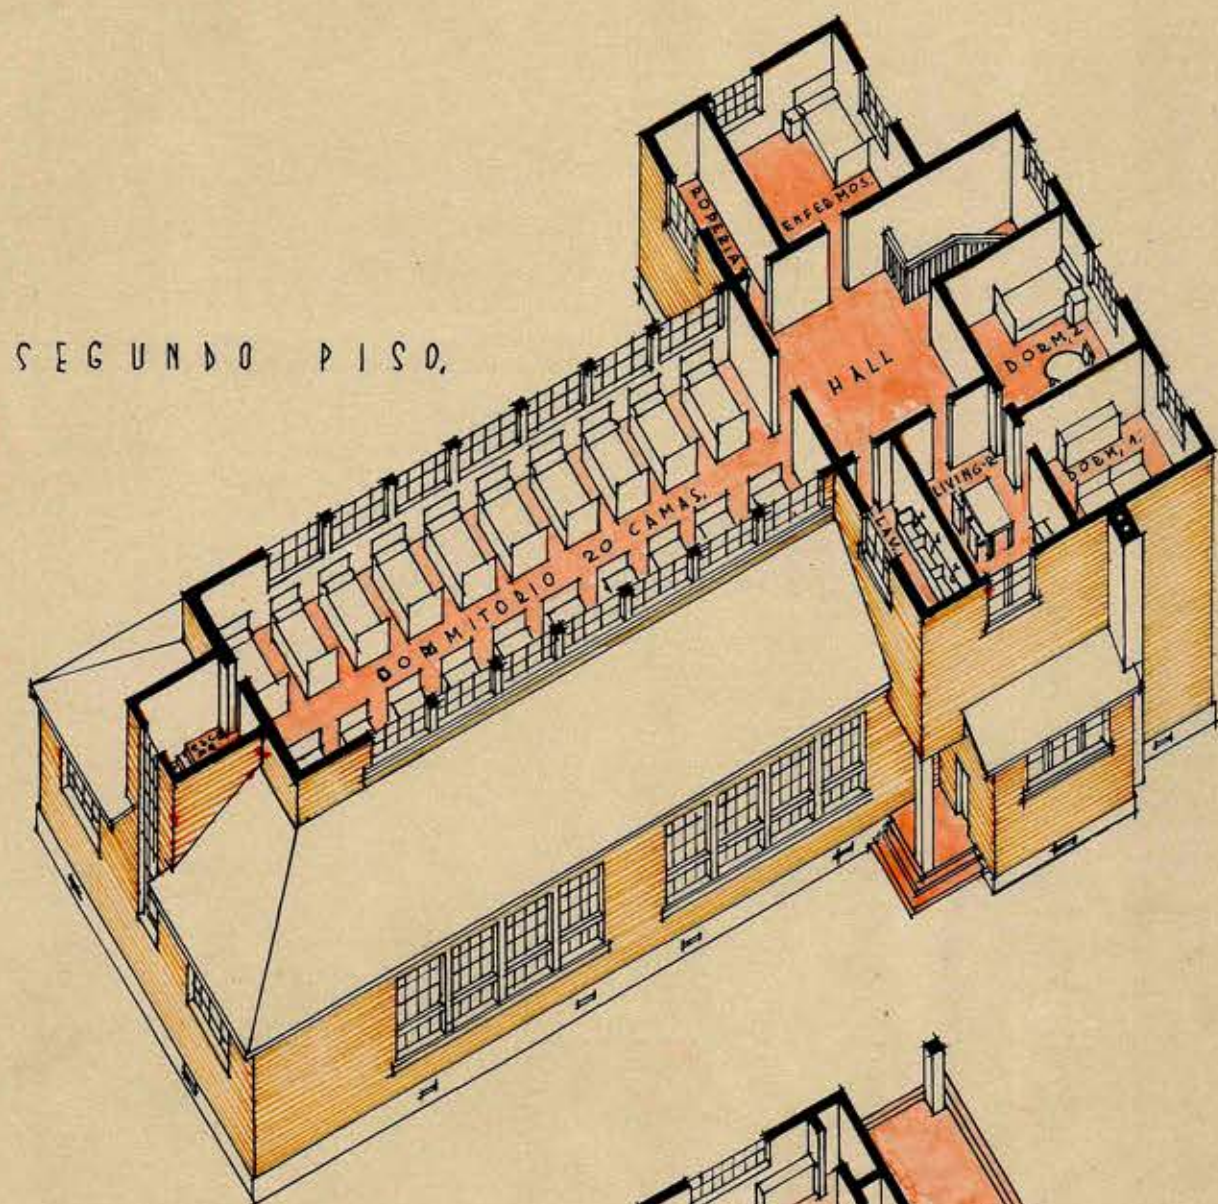

PRIMER PISO

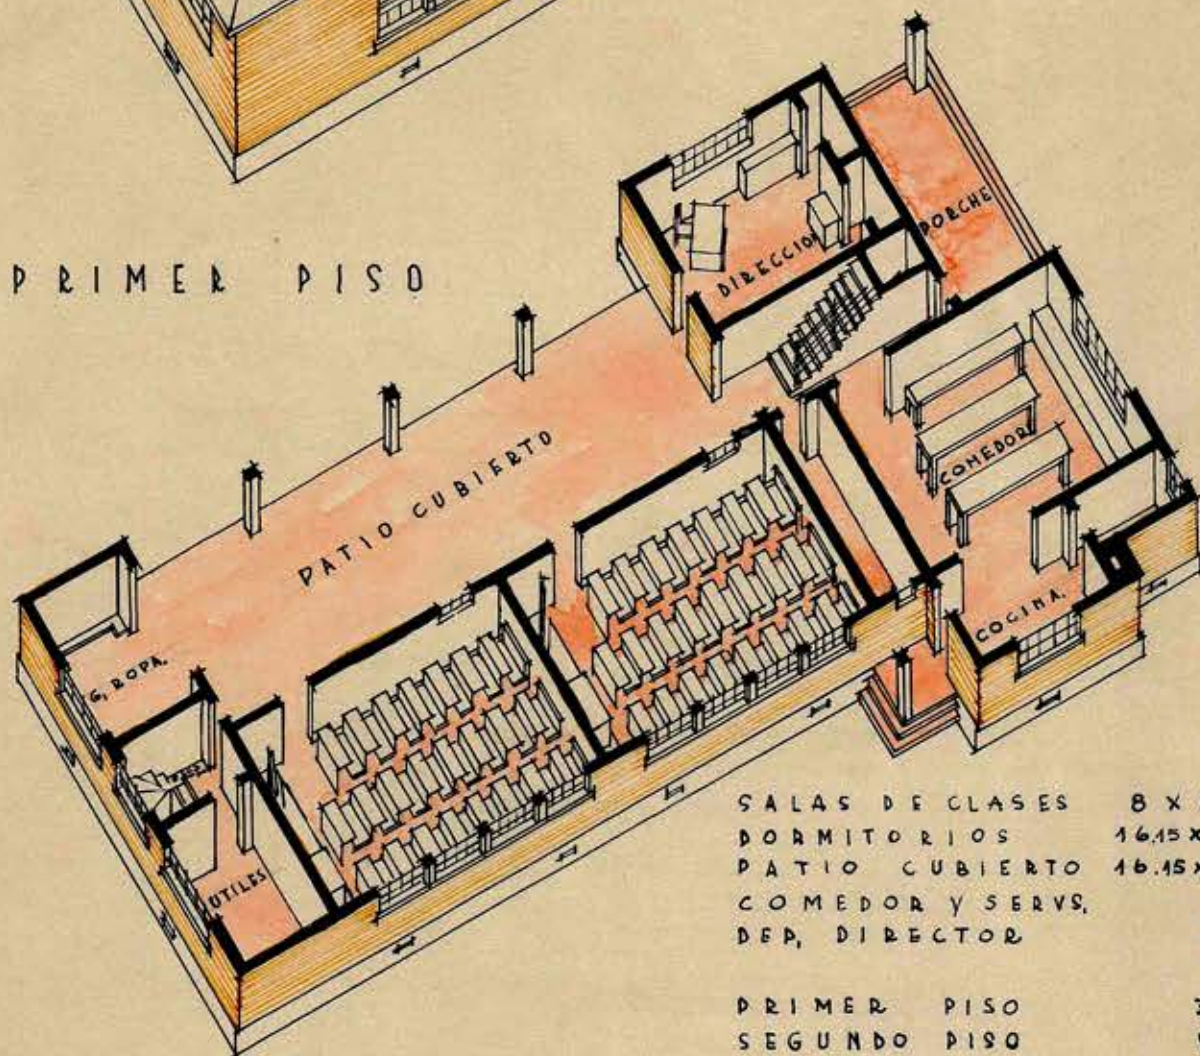

SALAS DE CLASES	8 X 5,40 m.
DORMITORIOS	16,15 X 5,40 "
PATIO CUBIERTO	16,15 X 5,40 "
COMEDOR Y SERV.	53 m ²
DEP. DIRECTOR	42 m ²
PRIMER PISO	322 m ²
SEGUNDO PISO	224 m ²

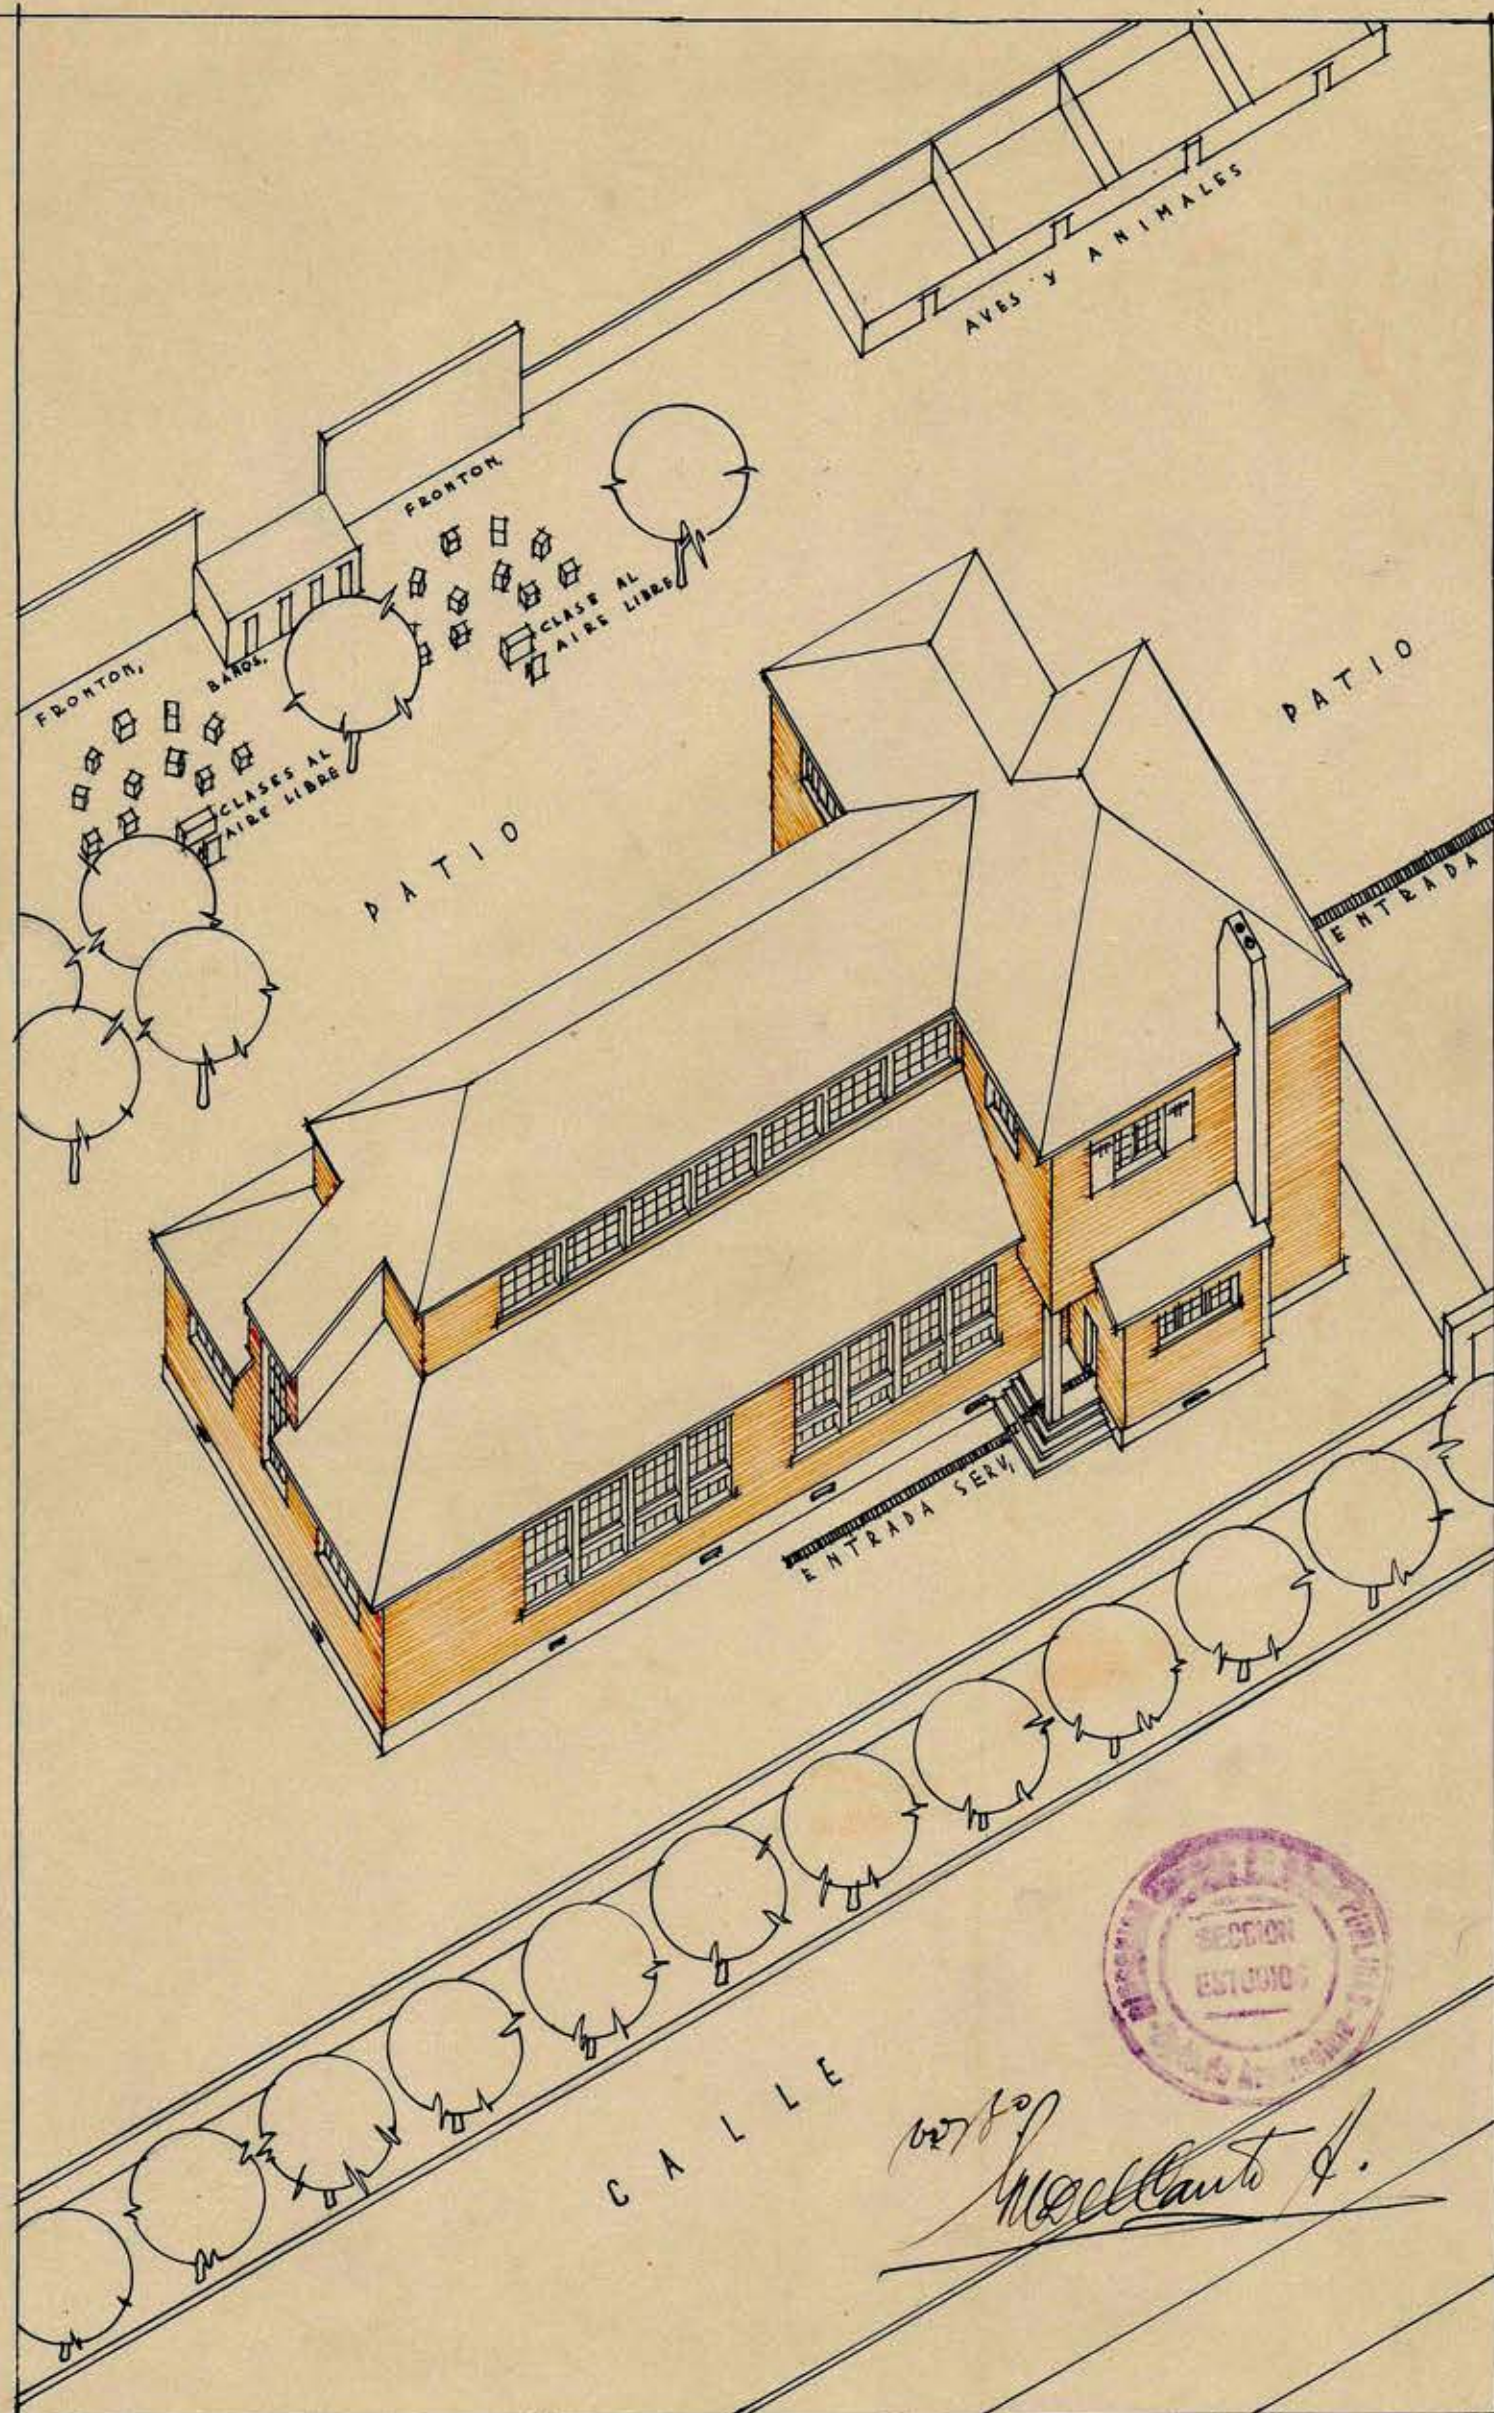

W. J. Cantón