

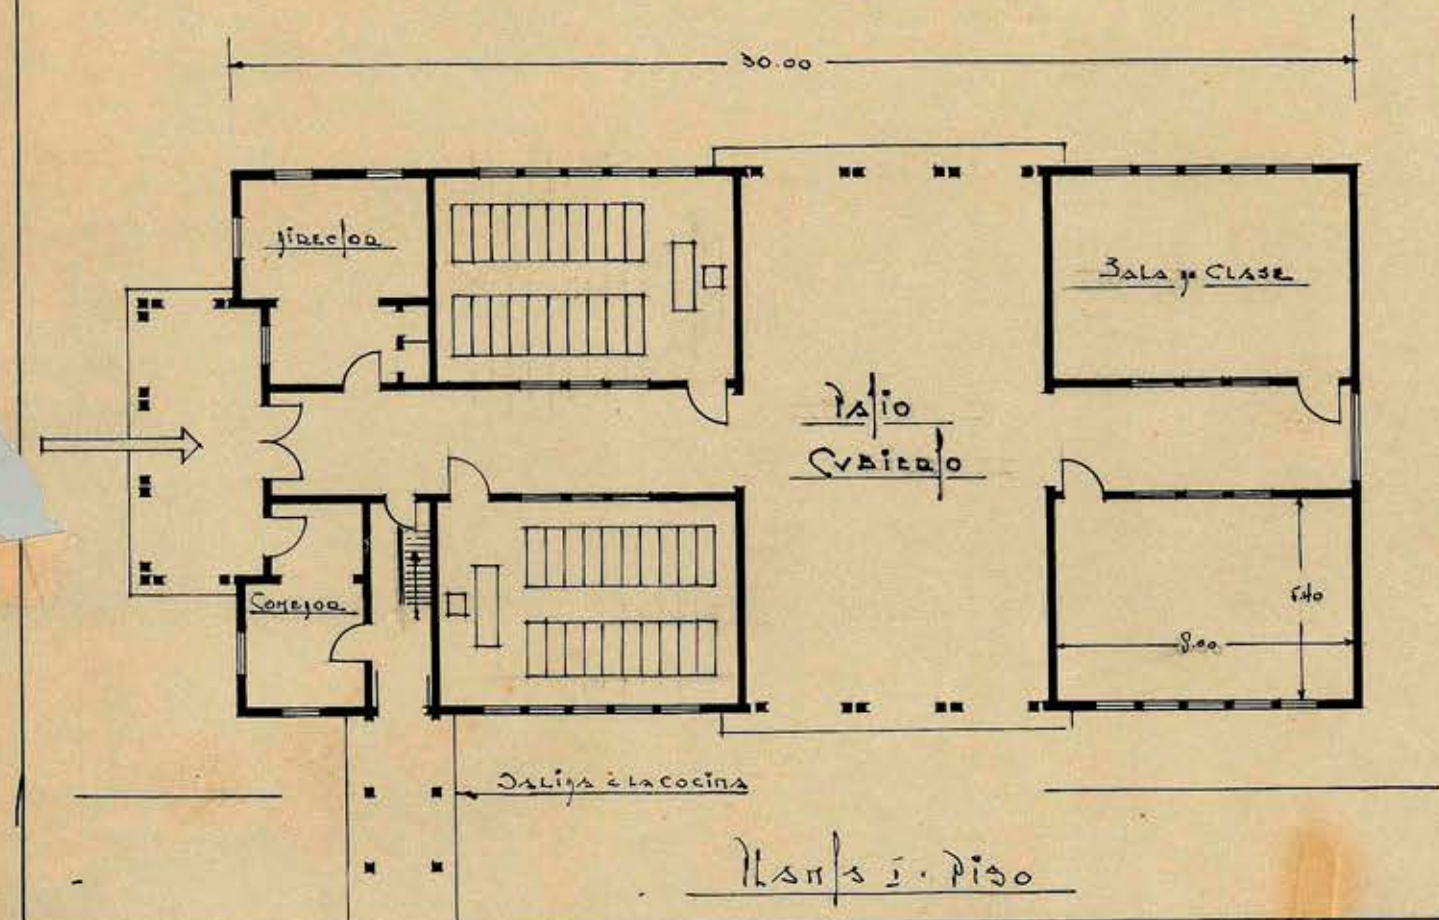
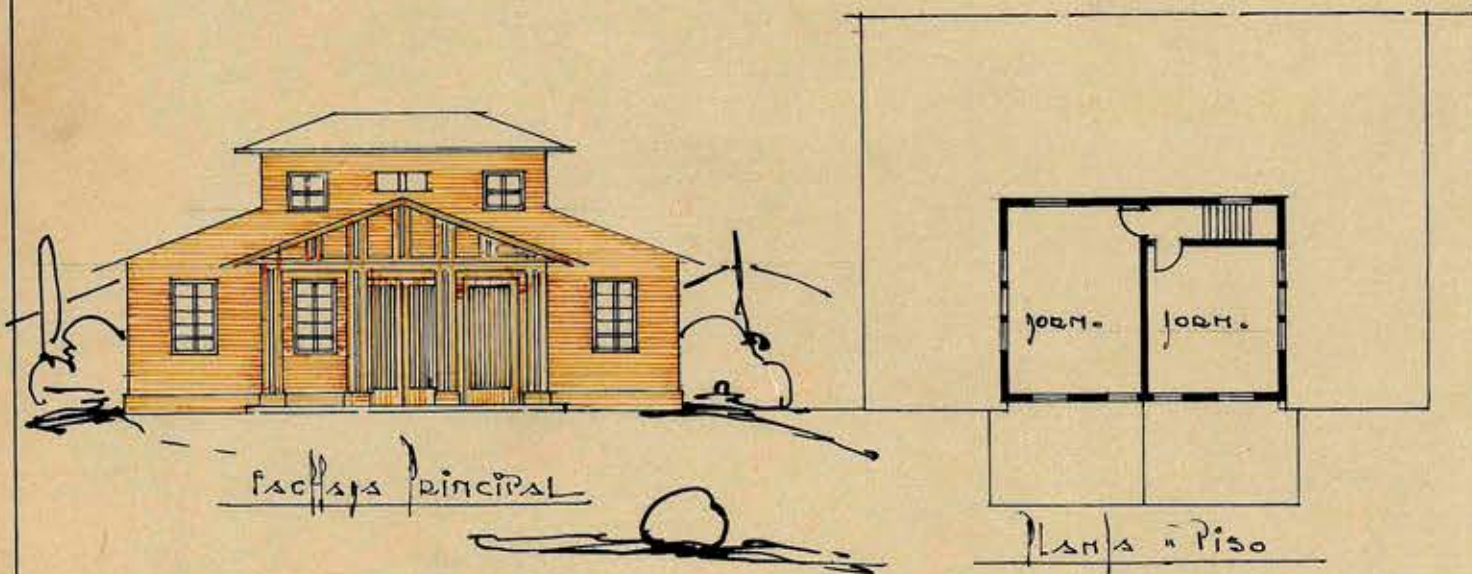


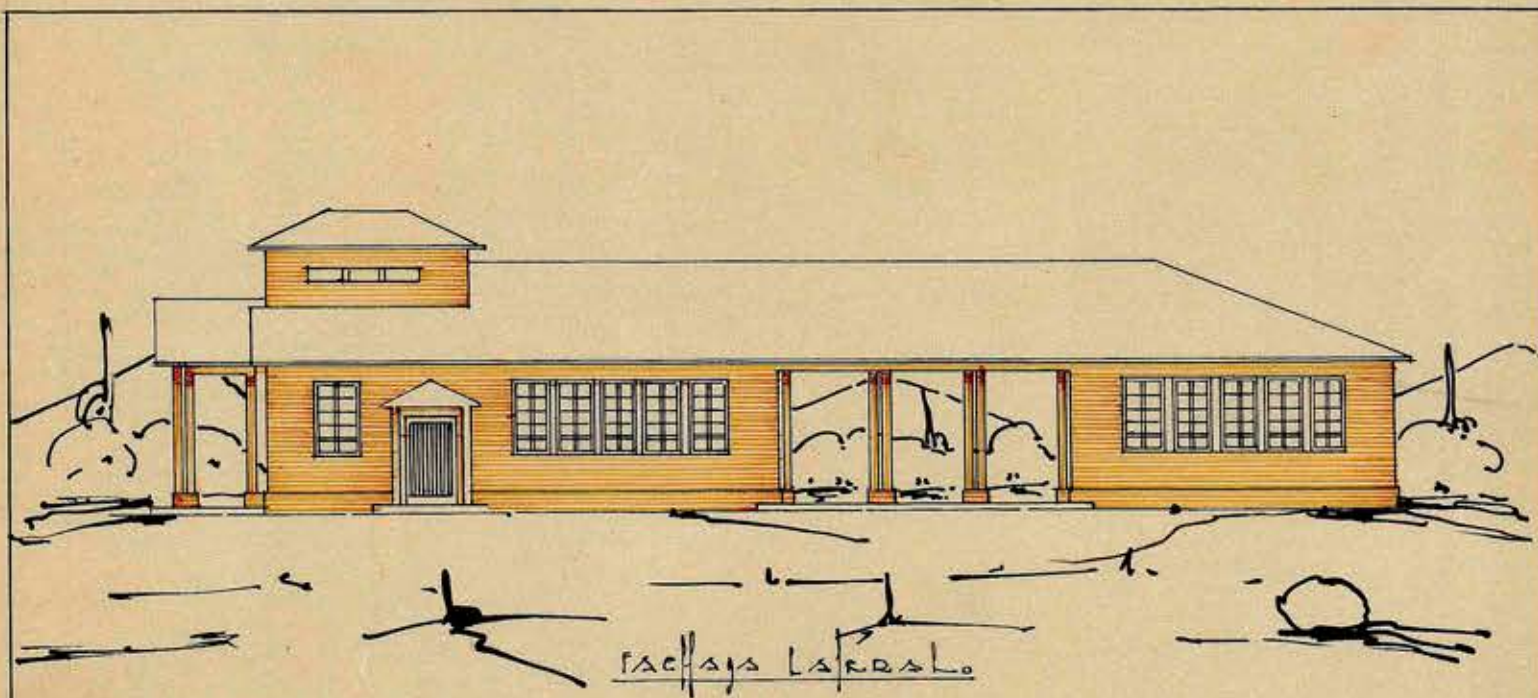

48814

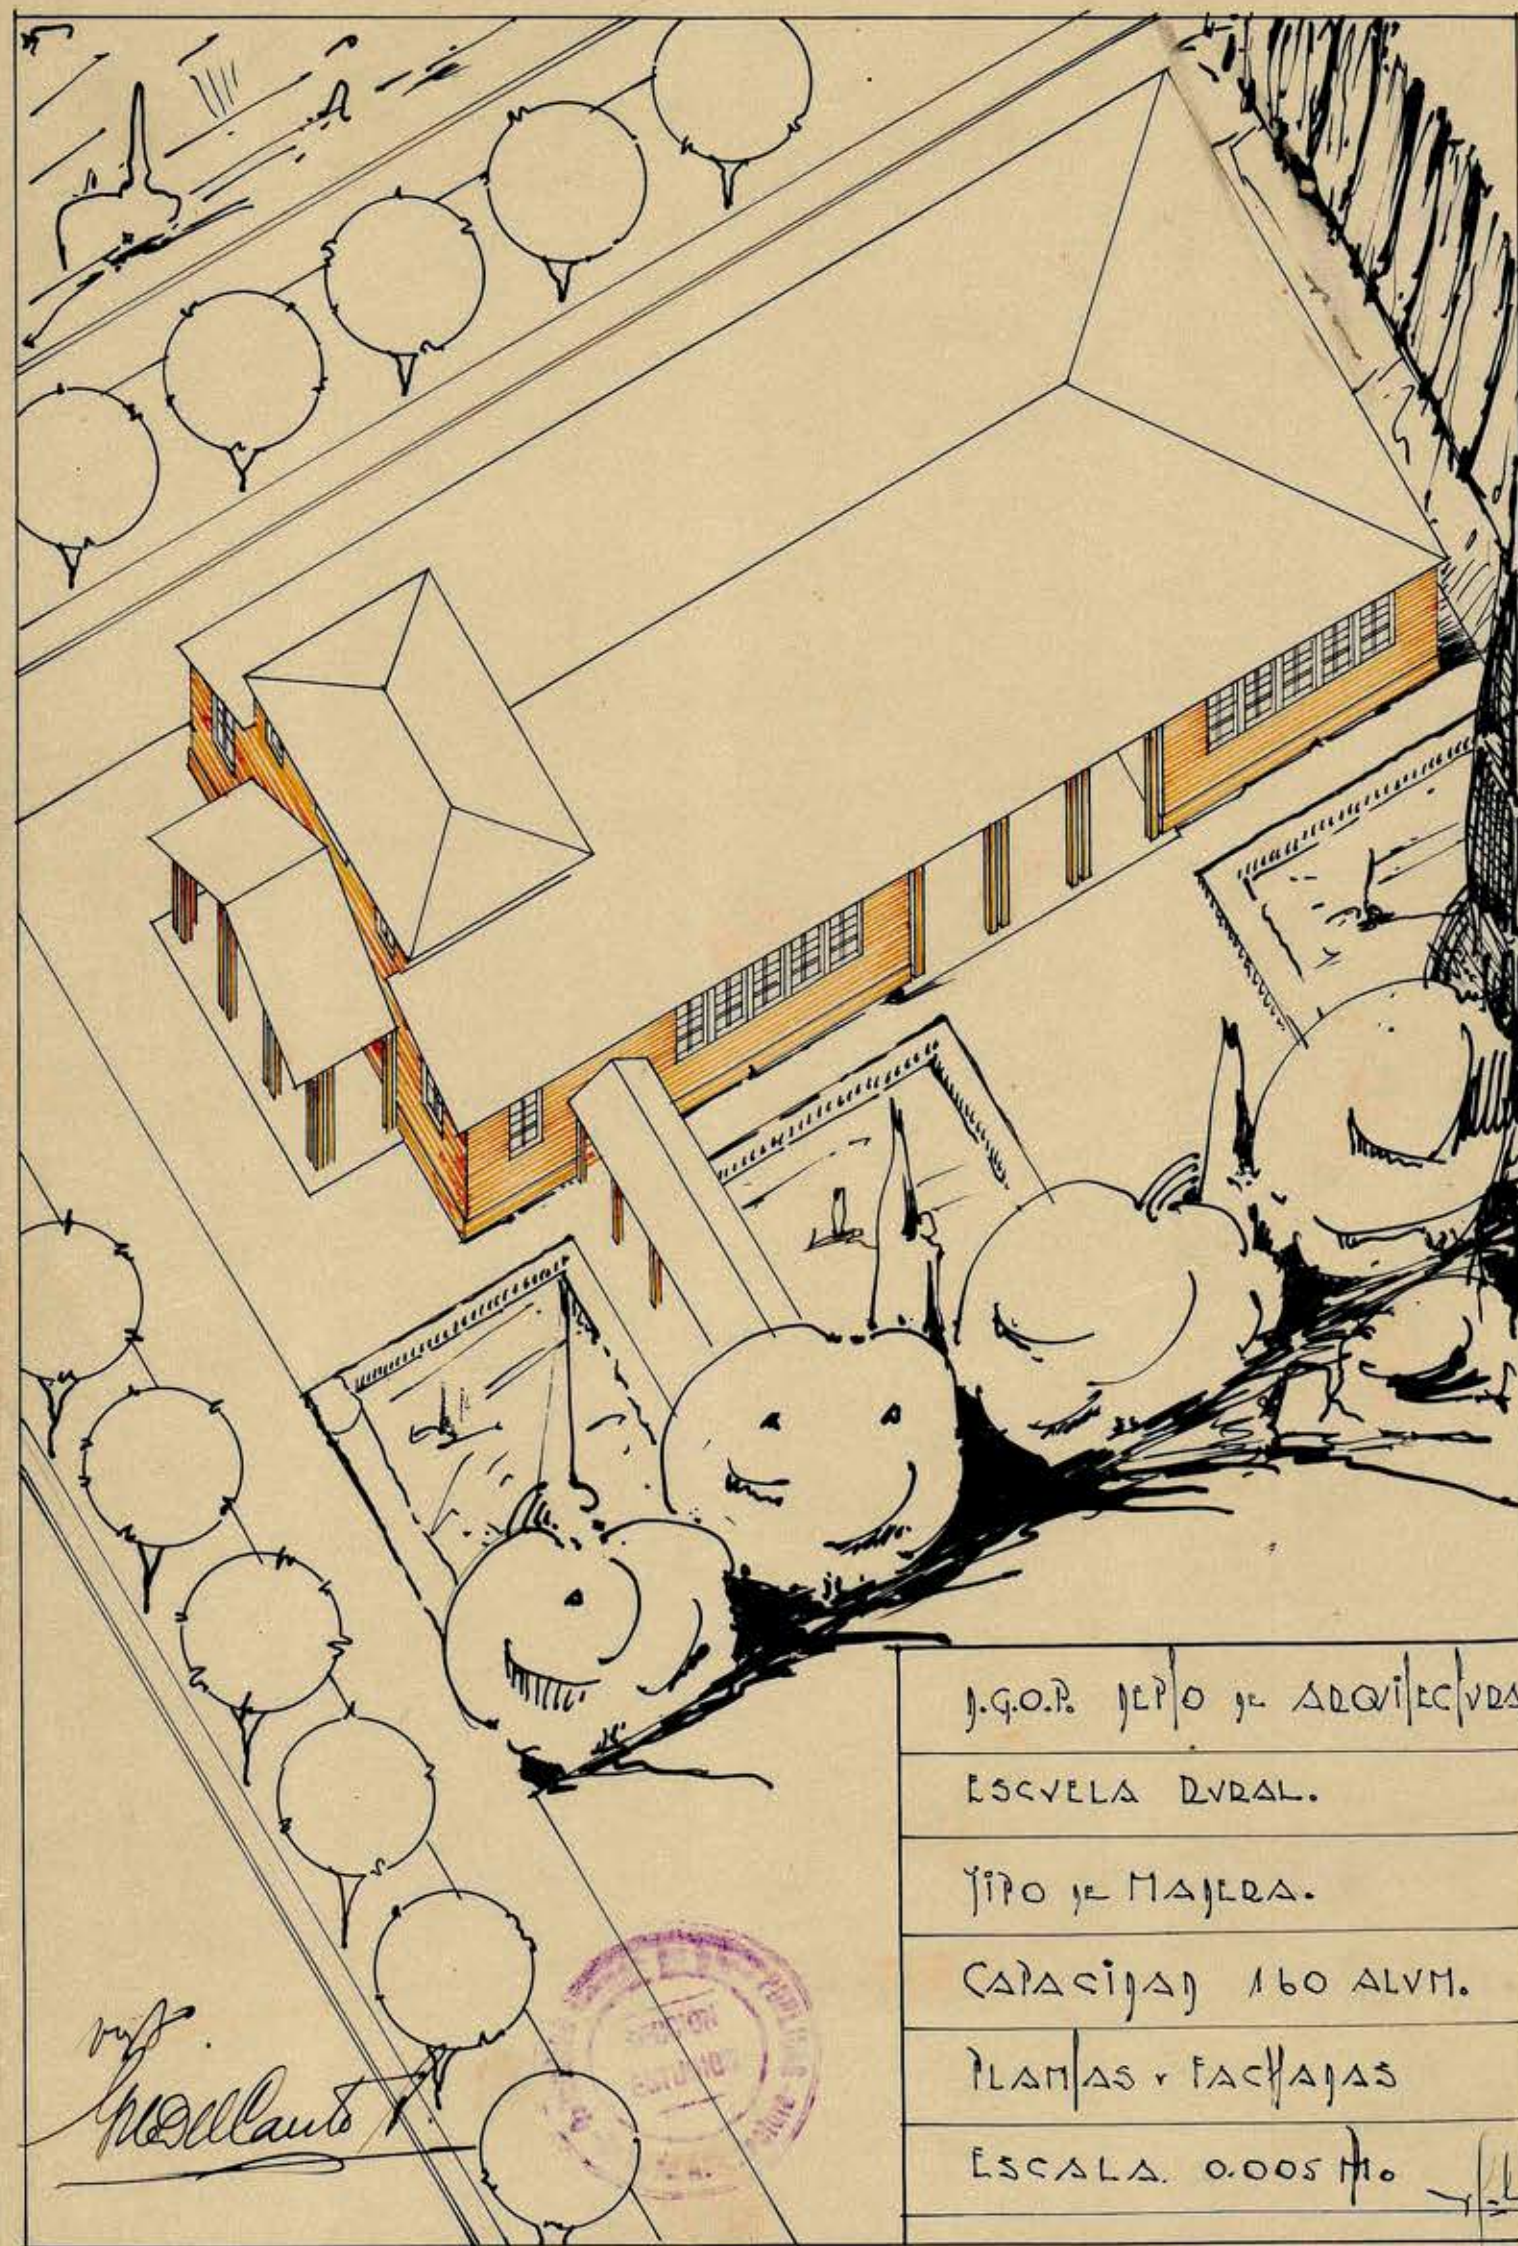

J.G.O.P. DEPTO DE EDUCACION
 ESCUELA DUAL.
 TIPO DE MAJERA.
 CAPACIDAD 160 ALUM.
 PLANOS Y FACHADAS
 ESCALA 0.005 M.

0.34 x 0.45