ESCVELA MIXTA RVRAL · Nº 2 ·

Santiago, Mayo de 1903.

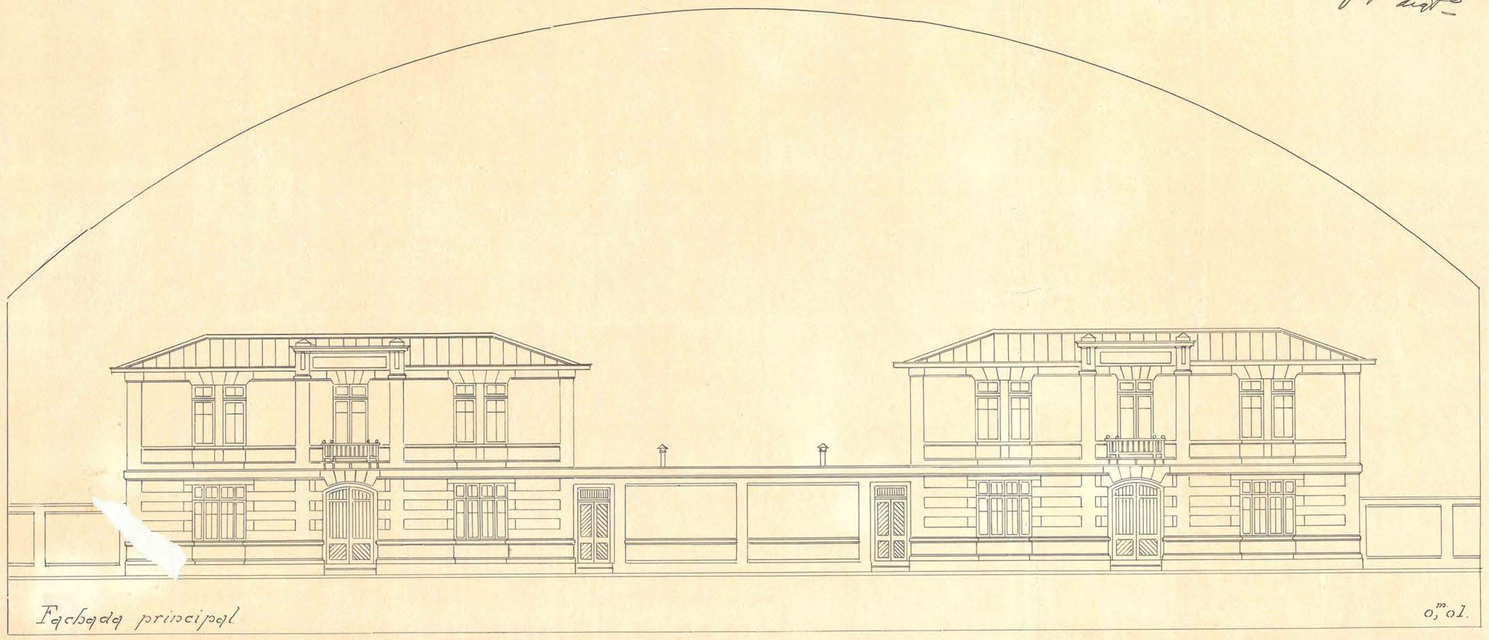

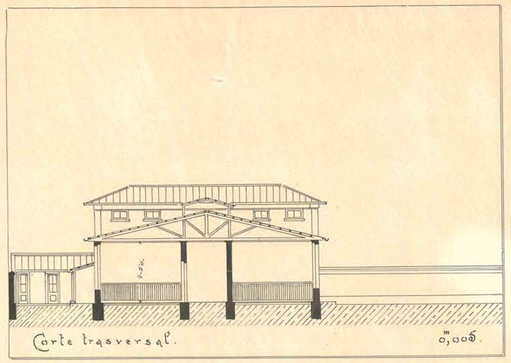

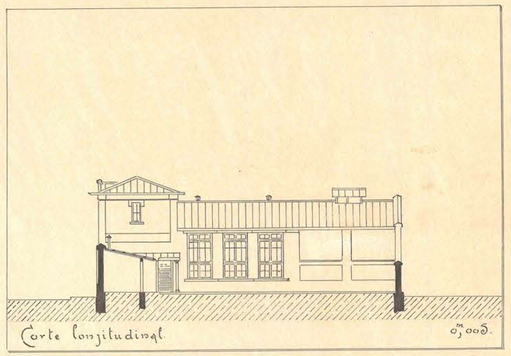

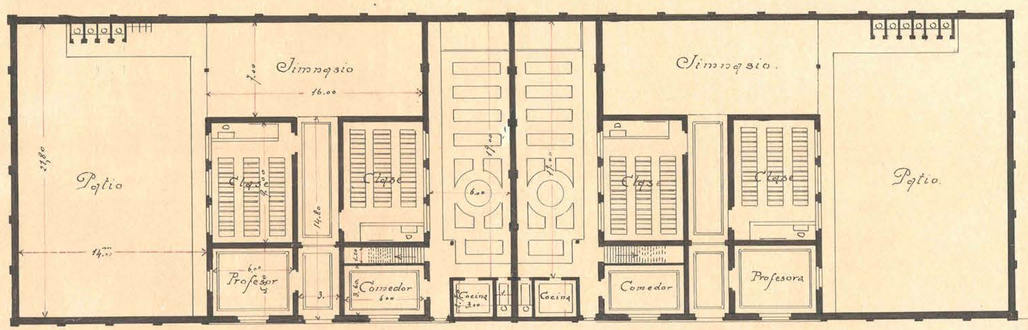

Plano del 1º Piso,

0,m005.

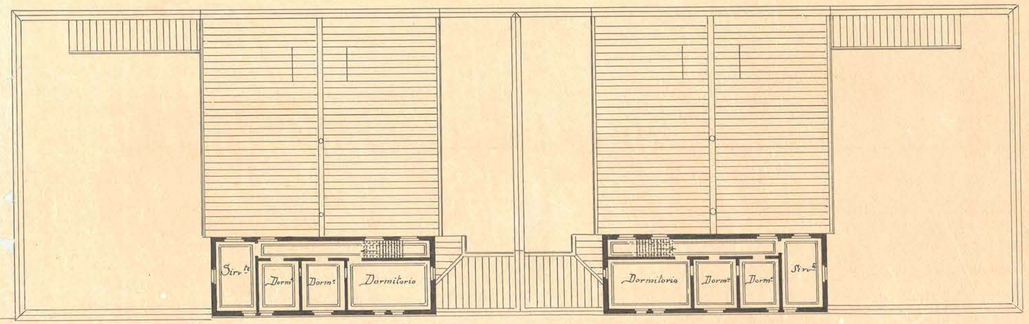

Plano del 2º Piso.