10

(10)

ESCUELA DE 160 ALUMNOS
ZONA CENTRAL
— REJA —
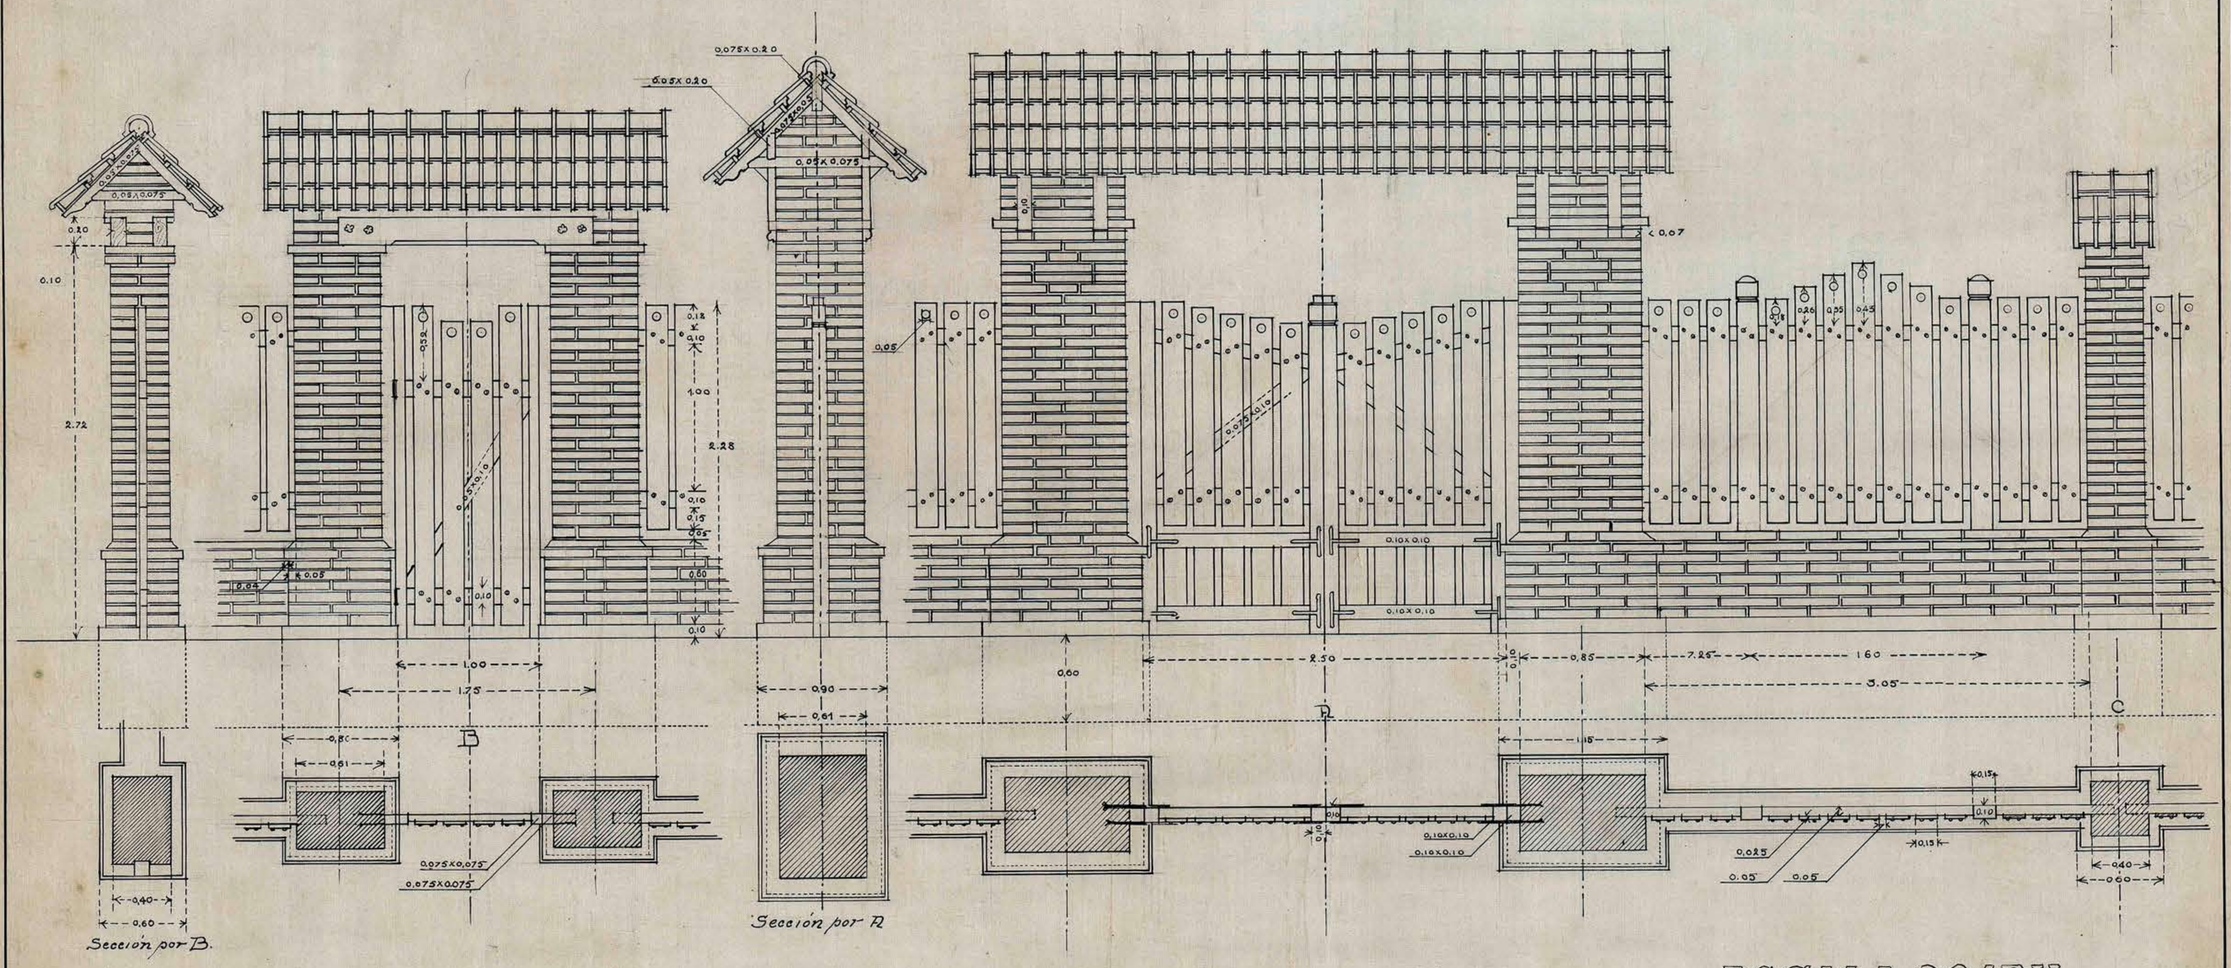
SESION N.º 1009
Santiago, 2 de Mayo de 1918
APROBADO POR EL CONSEJO
DE OBRAS PÚBLICAS