

ESCUELA DE 160 ALUMNOS

ZONA CENTRAL


REJA

SESION N.º 1009
Santiago, 2 de Mayo de 1918
APROBADO POR EL CONSEJO
DE OBRAS PÚBLICAS

Cyril W. ...

— DETALLE —

ESCALA: 0.05 P.M.

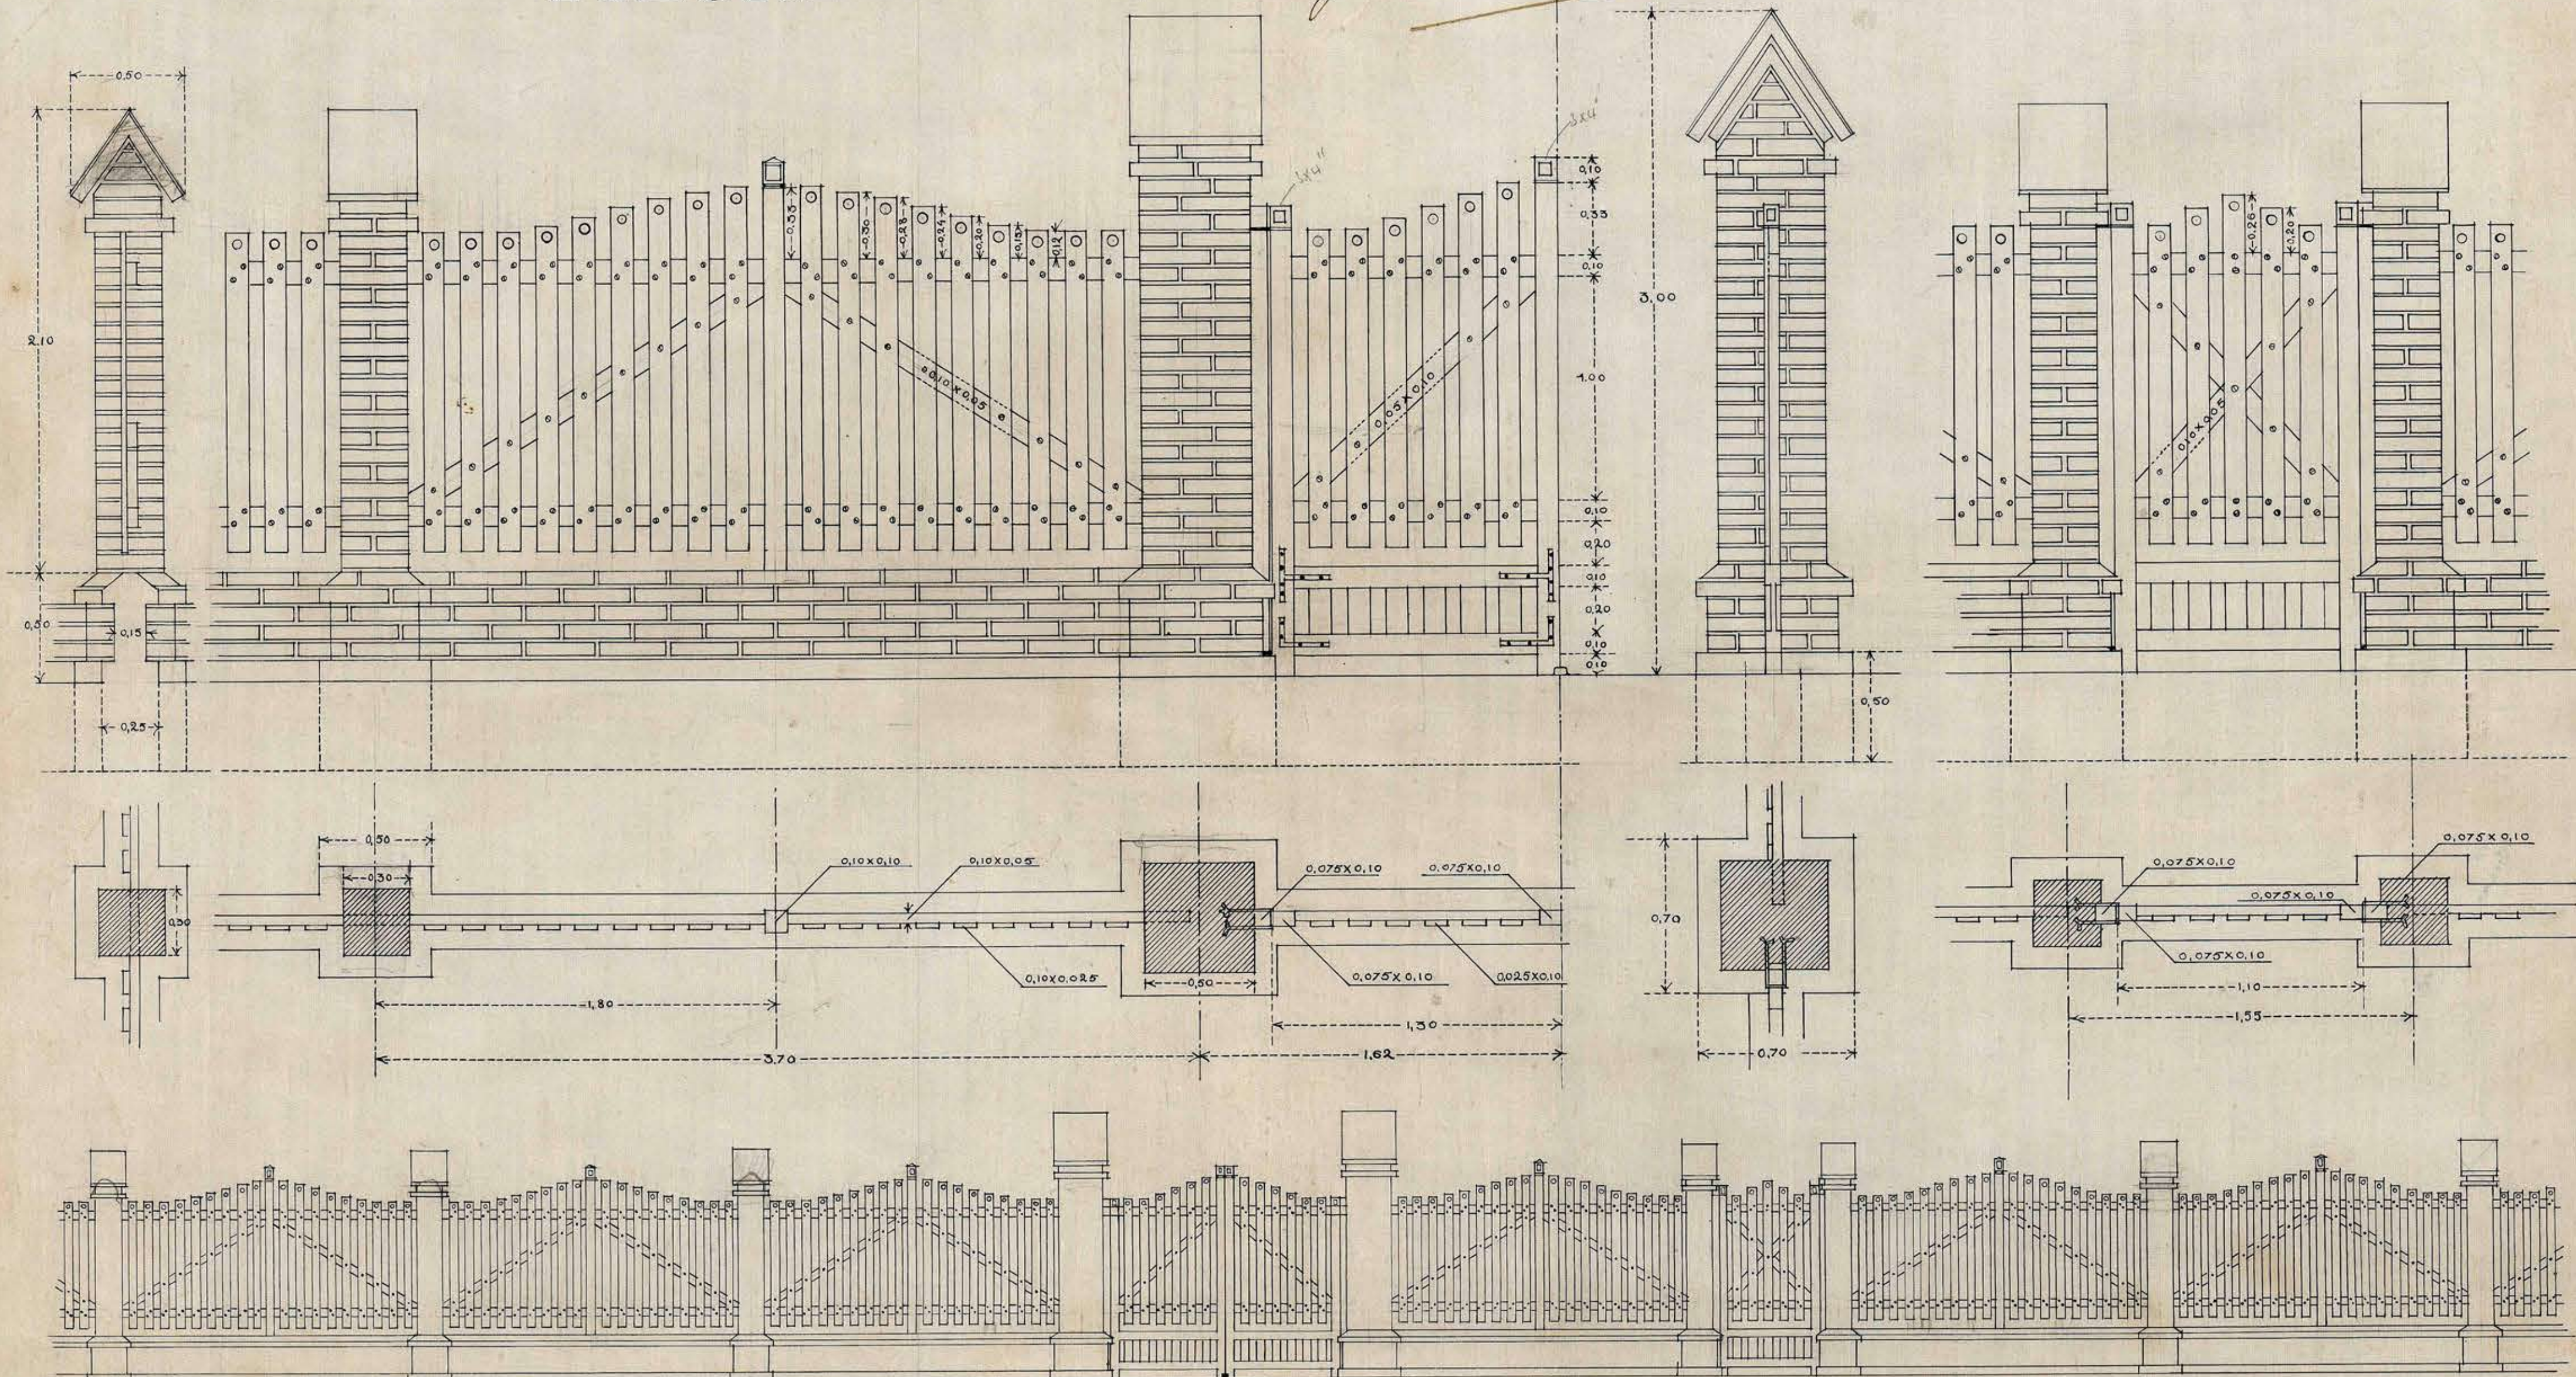

PUERTA DE LA ESCUELA

PUERTA DE LA CASA DEL PRECEPTOR
ESCALA: 0.02 = 1 M.

Cyril W. ...
Ing. 22-918