
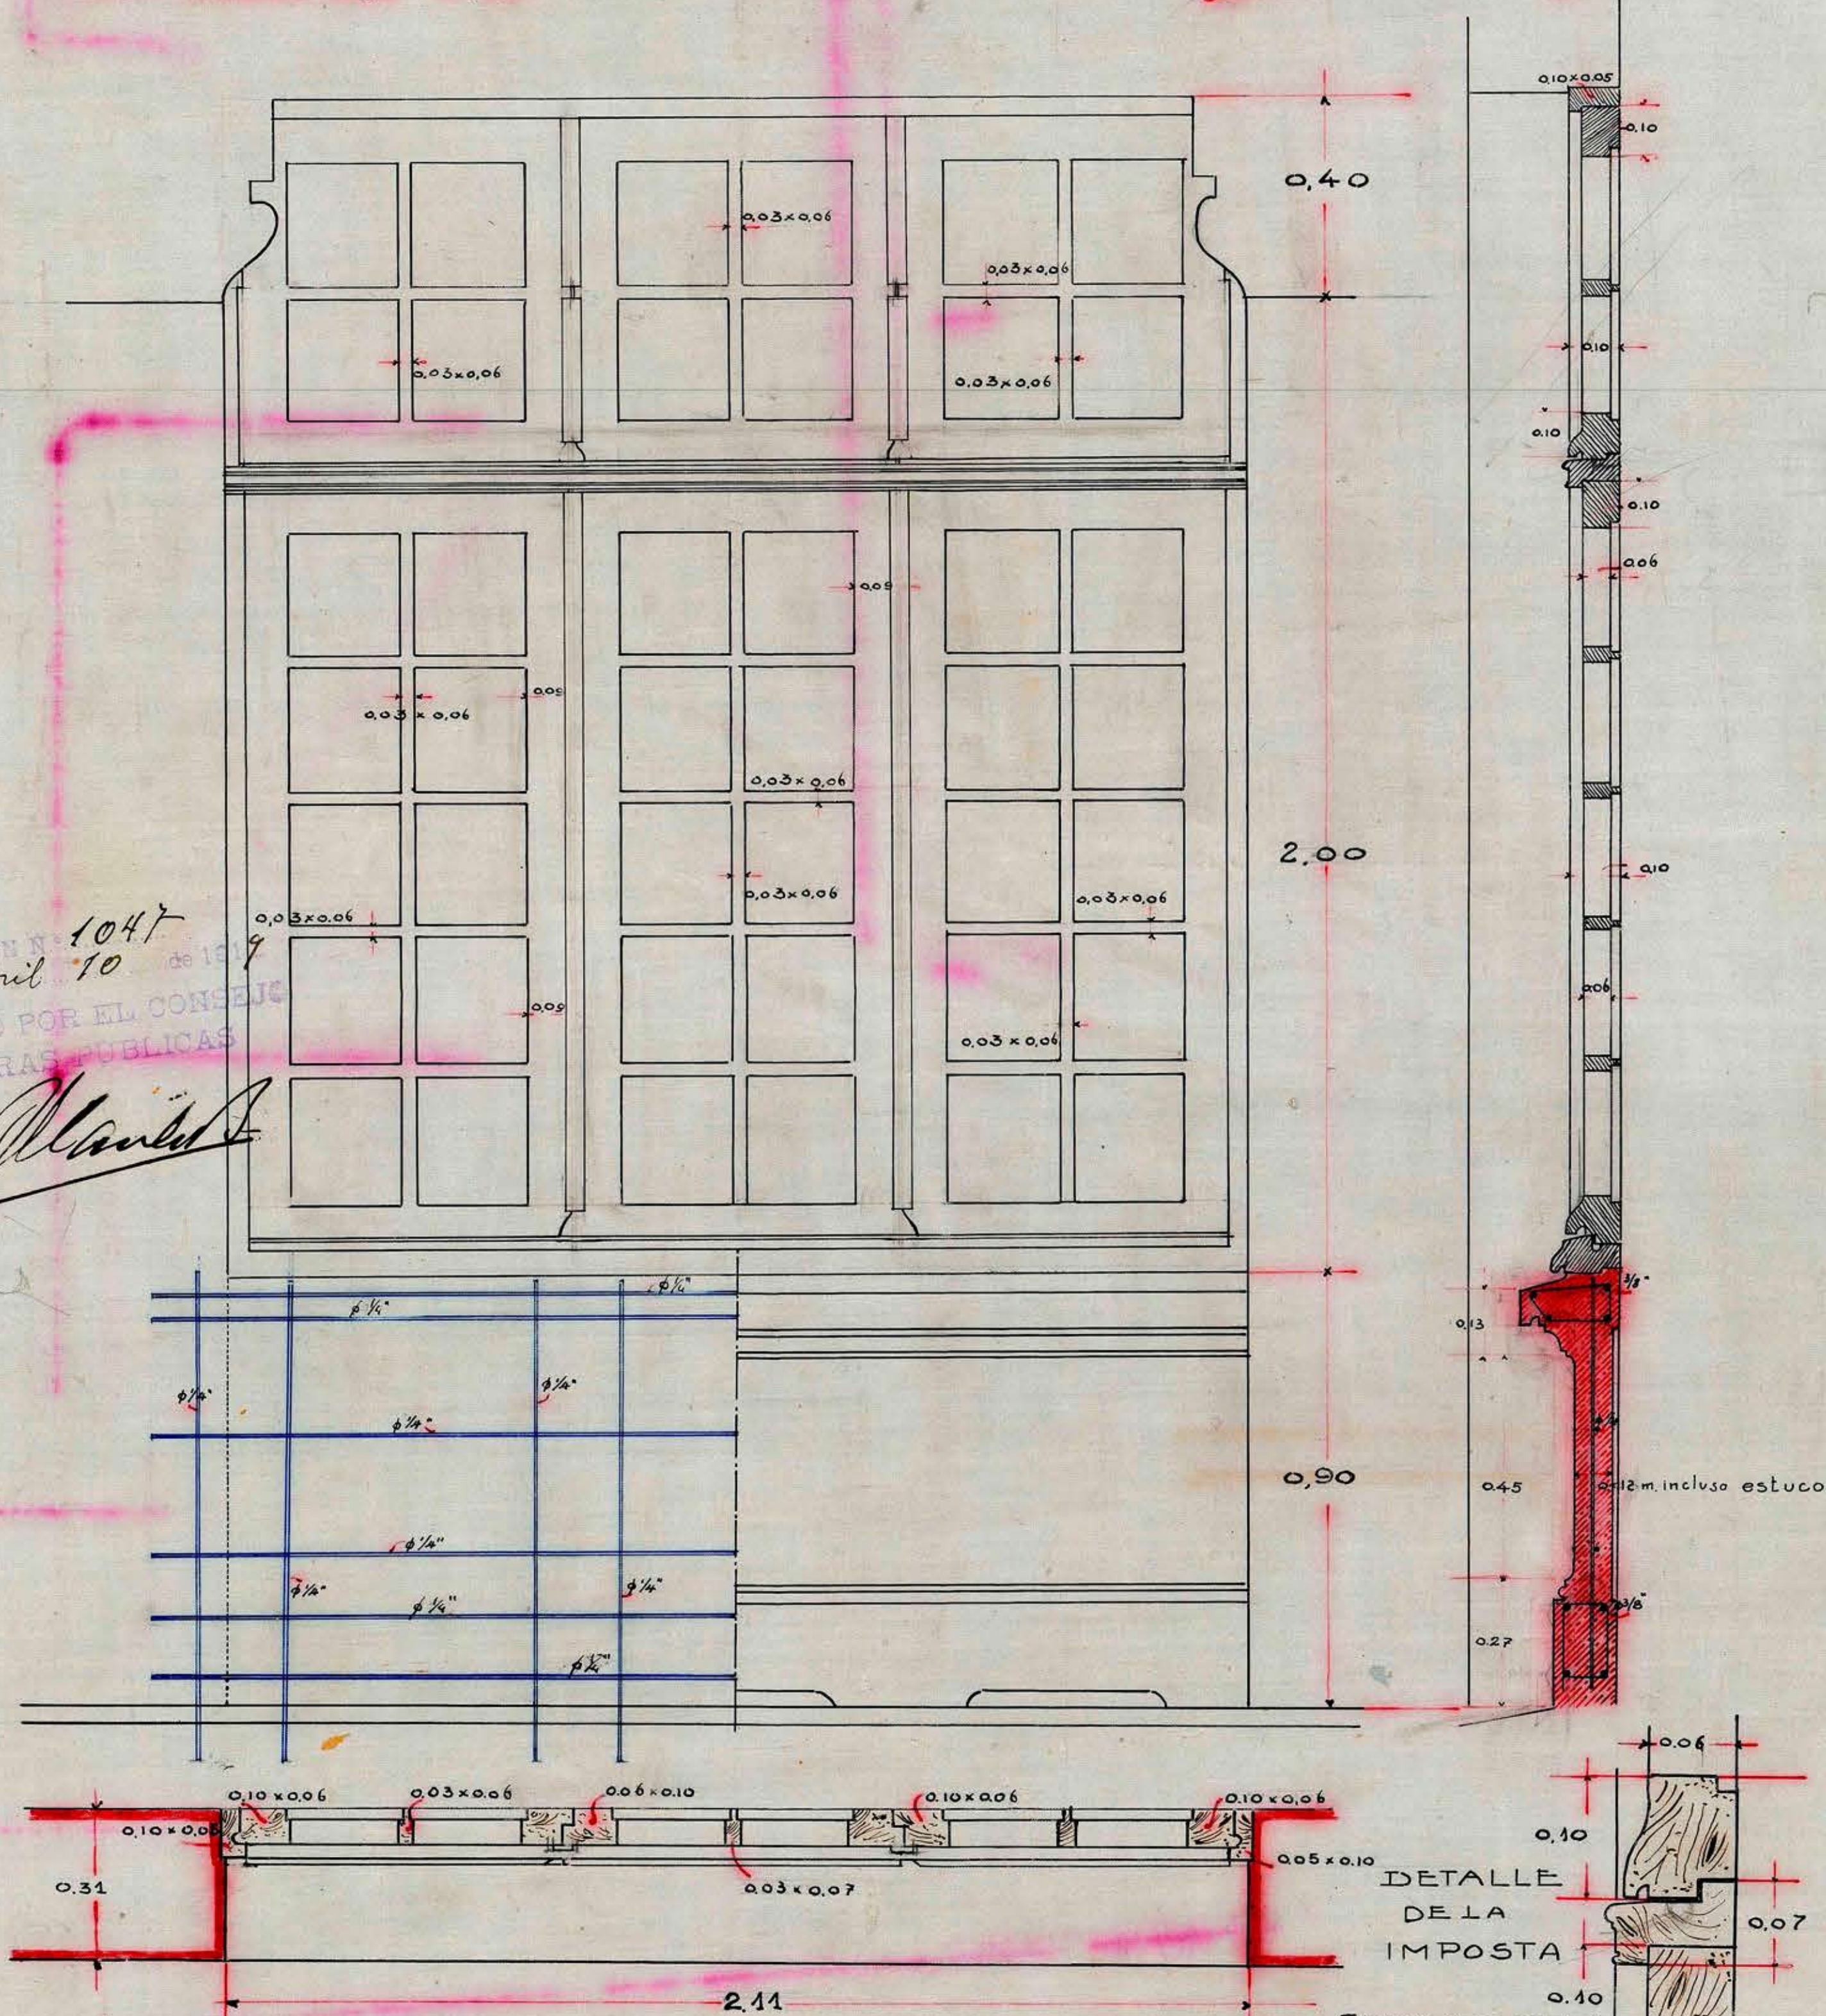


ESCUELA DE 160 ALUMNOS ZONA CENTRAL

BASTIDOR DE VIDRIO

ESCALA 0,1-P.M

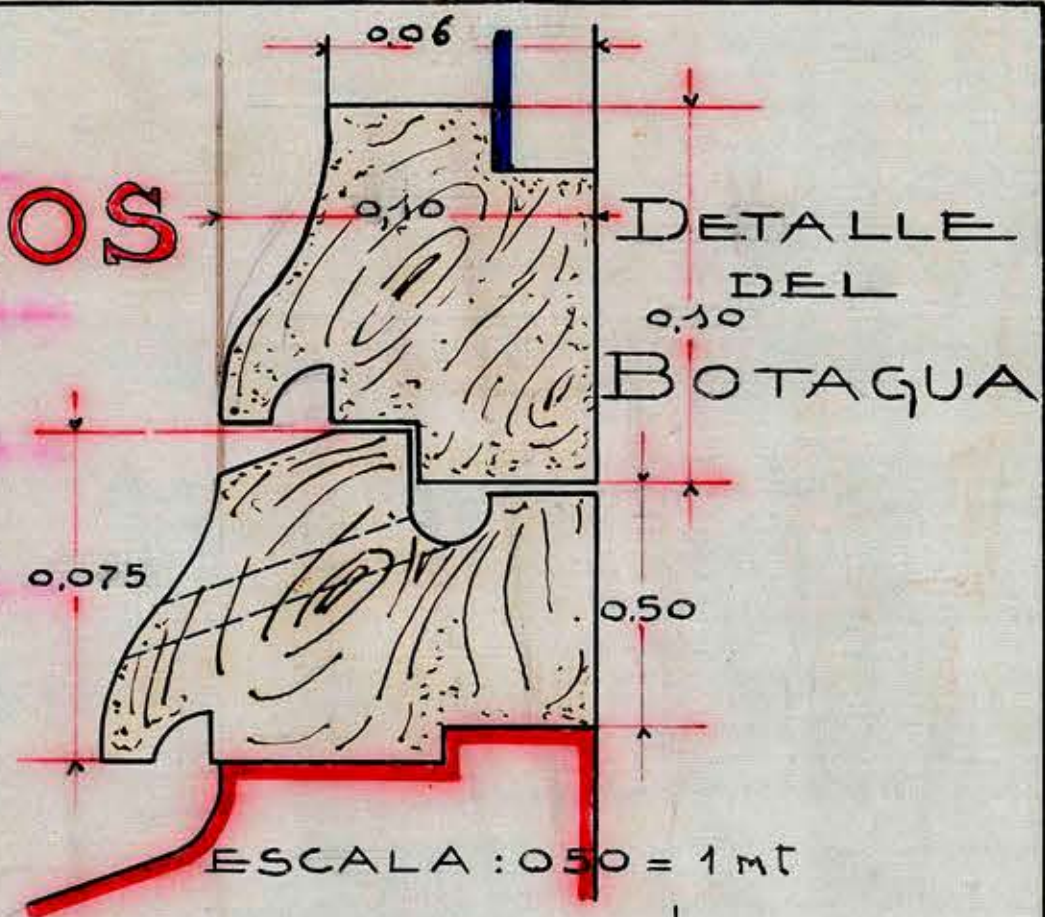

Paul Mambien

A hope
ag. 1911

SESION N° 1047
Abril 10 de 1911
APROBADO POR EL CONSEJO
DE OBRAS PUBLICAS

Cym. Mambien