



PROYECTO DE CASA PARA EL PRECEPTOR DE LAS ESCUELAS RURALES DEL BIO-BIO AL SUR

A ESCALA 0,01:M


Con las modificaciones introducidas por el Consejo de Obras Públicas

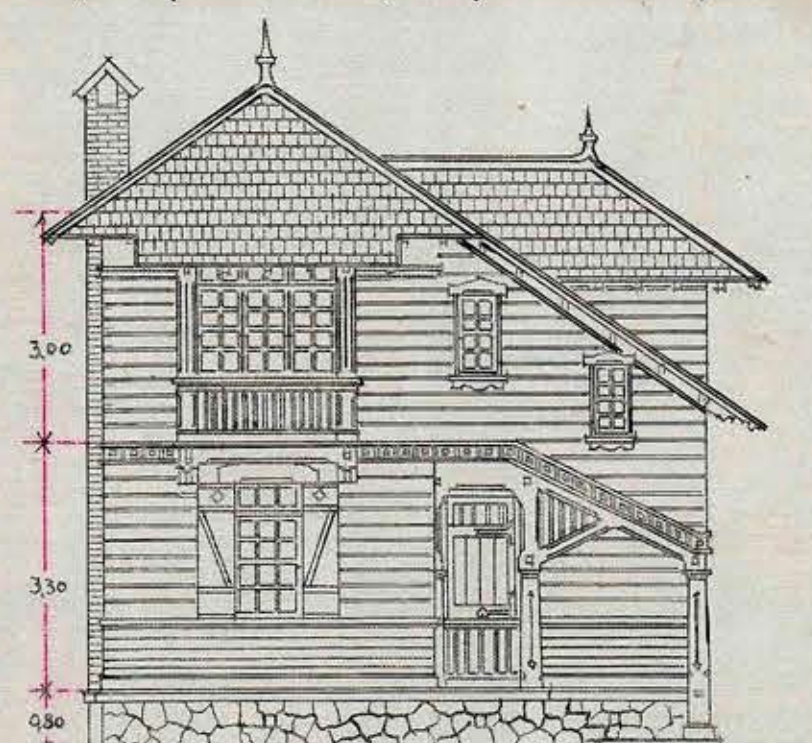


FACHADA PRINCIPAL

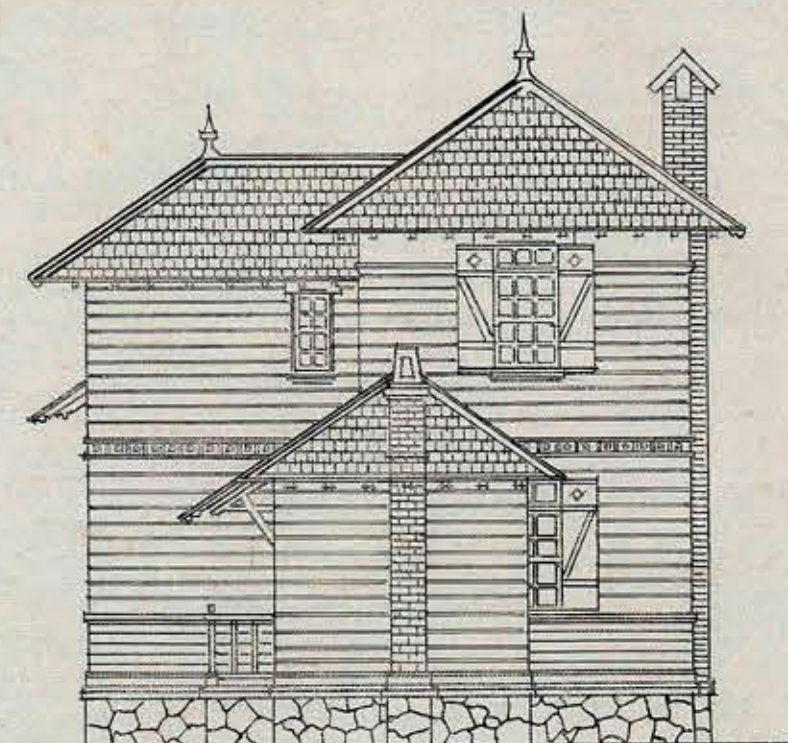

FACHADA POSTERIOR

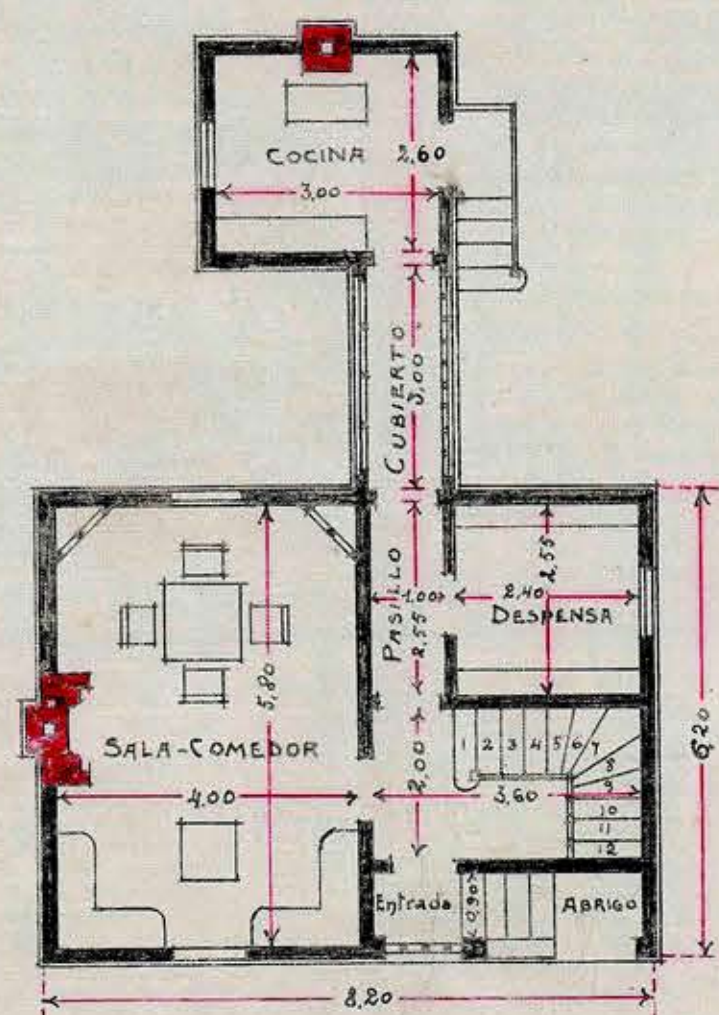


PRIMER PISO

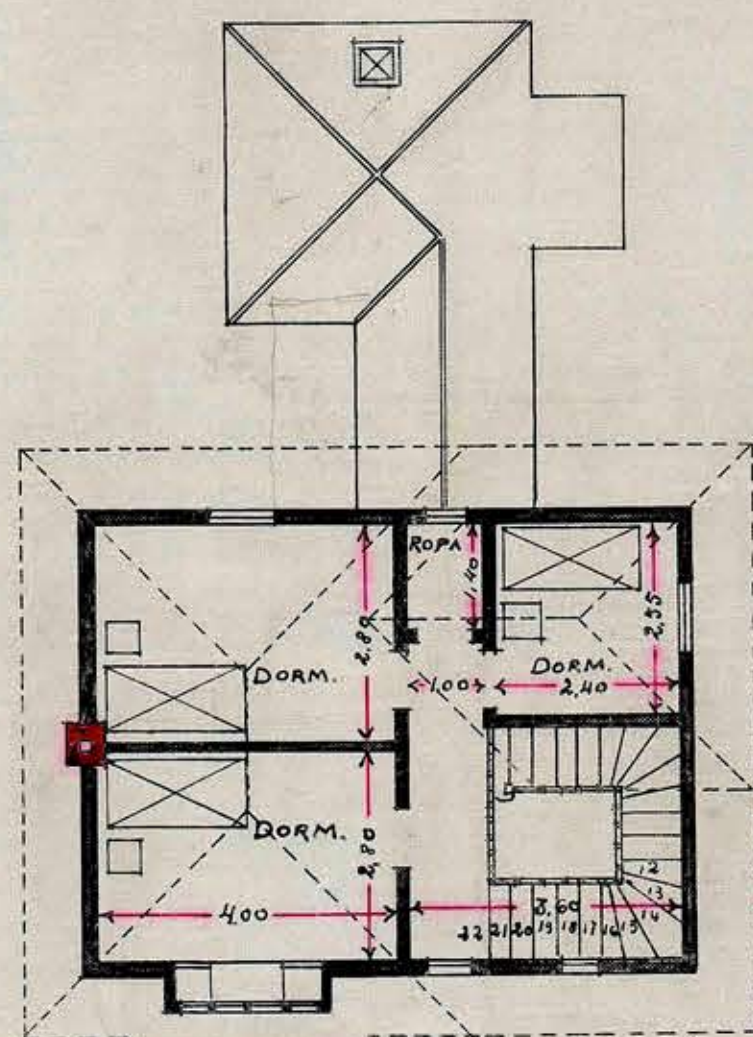

SEGUNDO PISO

DETALLES DE LA ESCUELA ESCALA 0,10:M

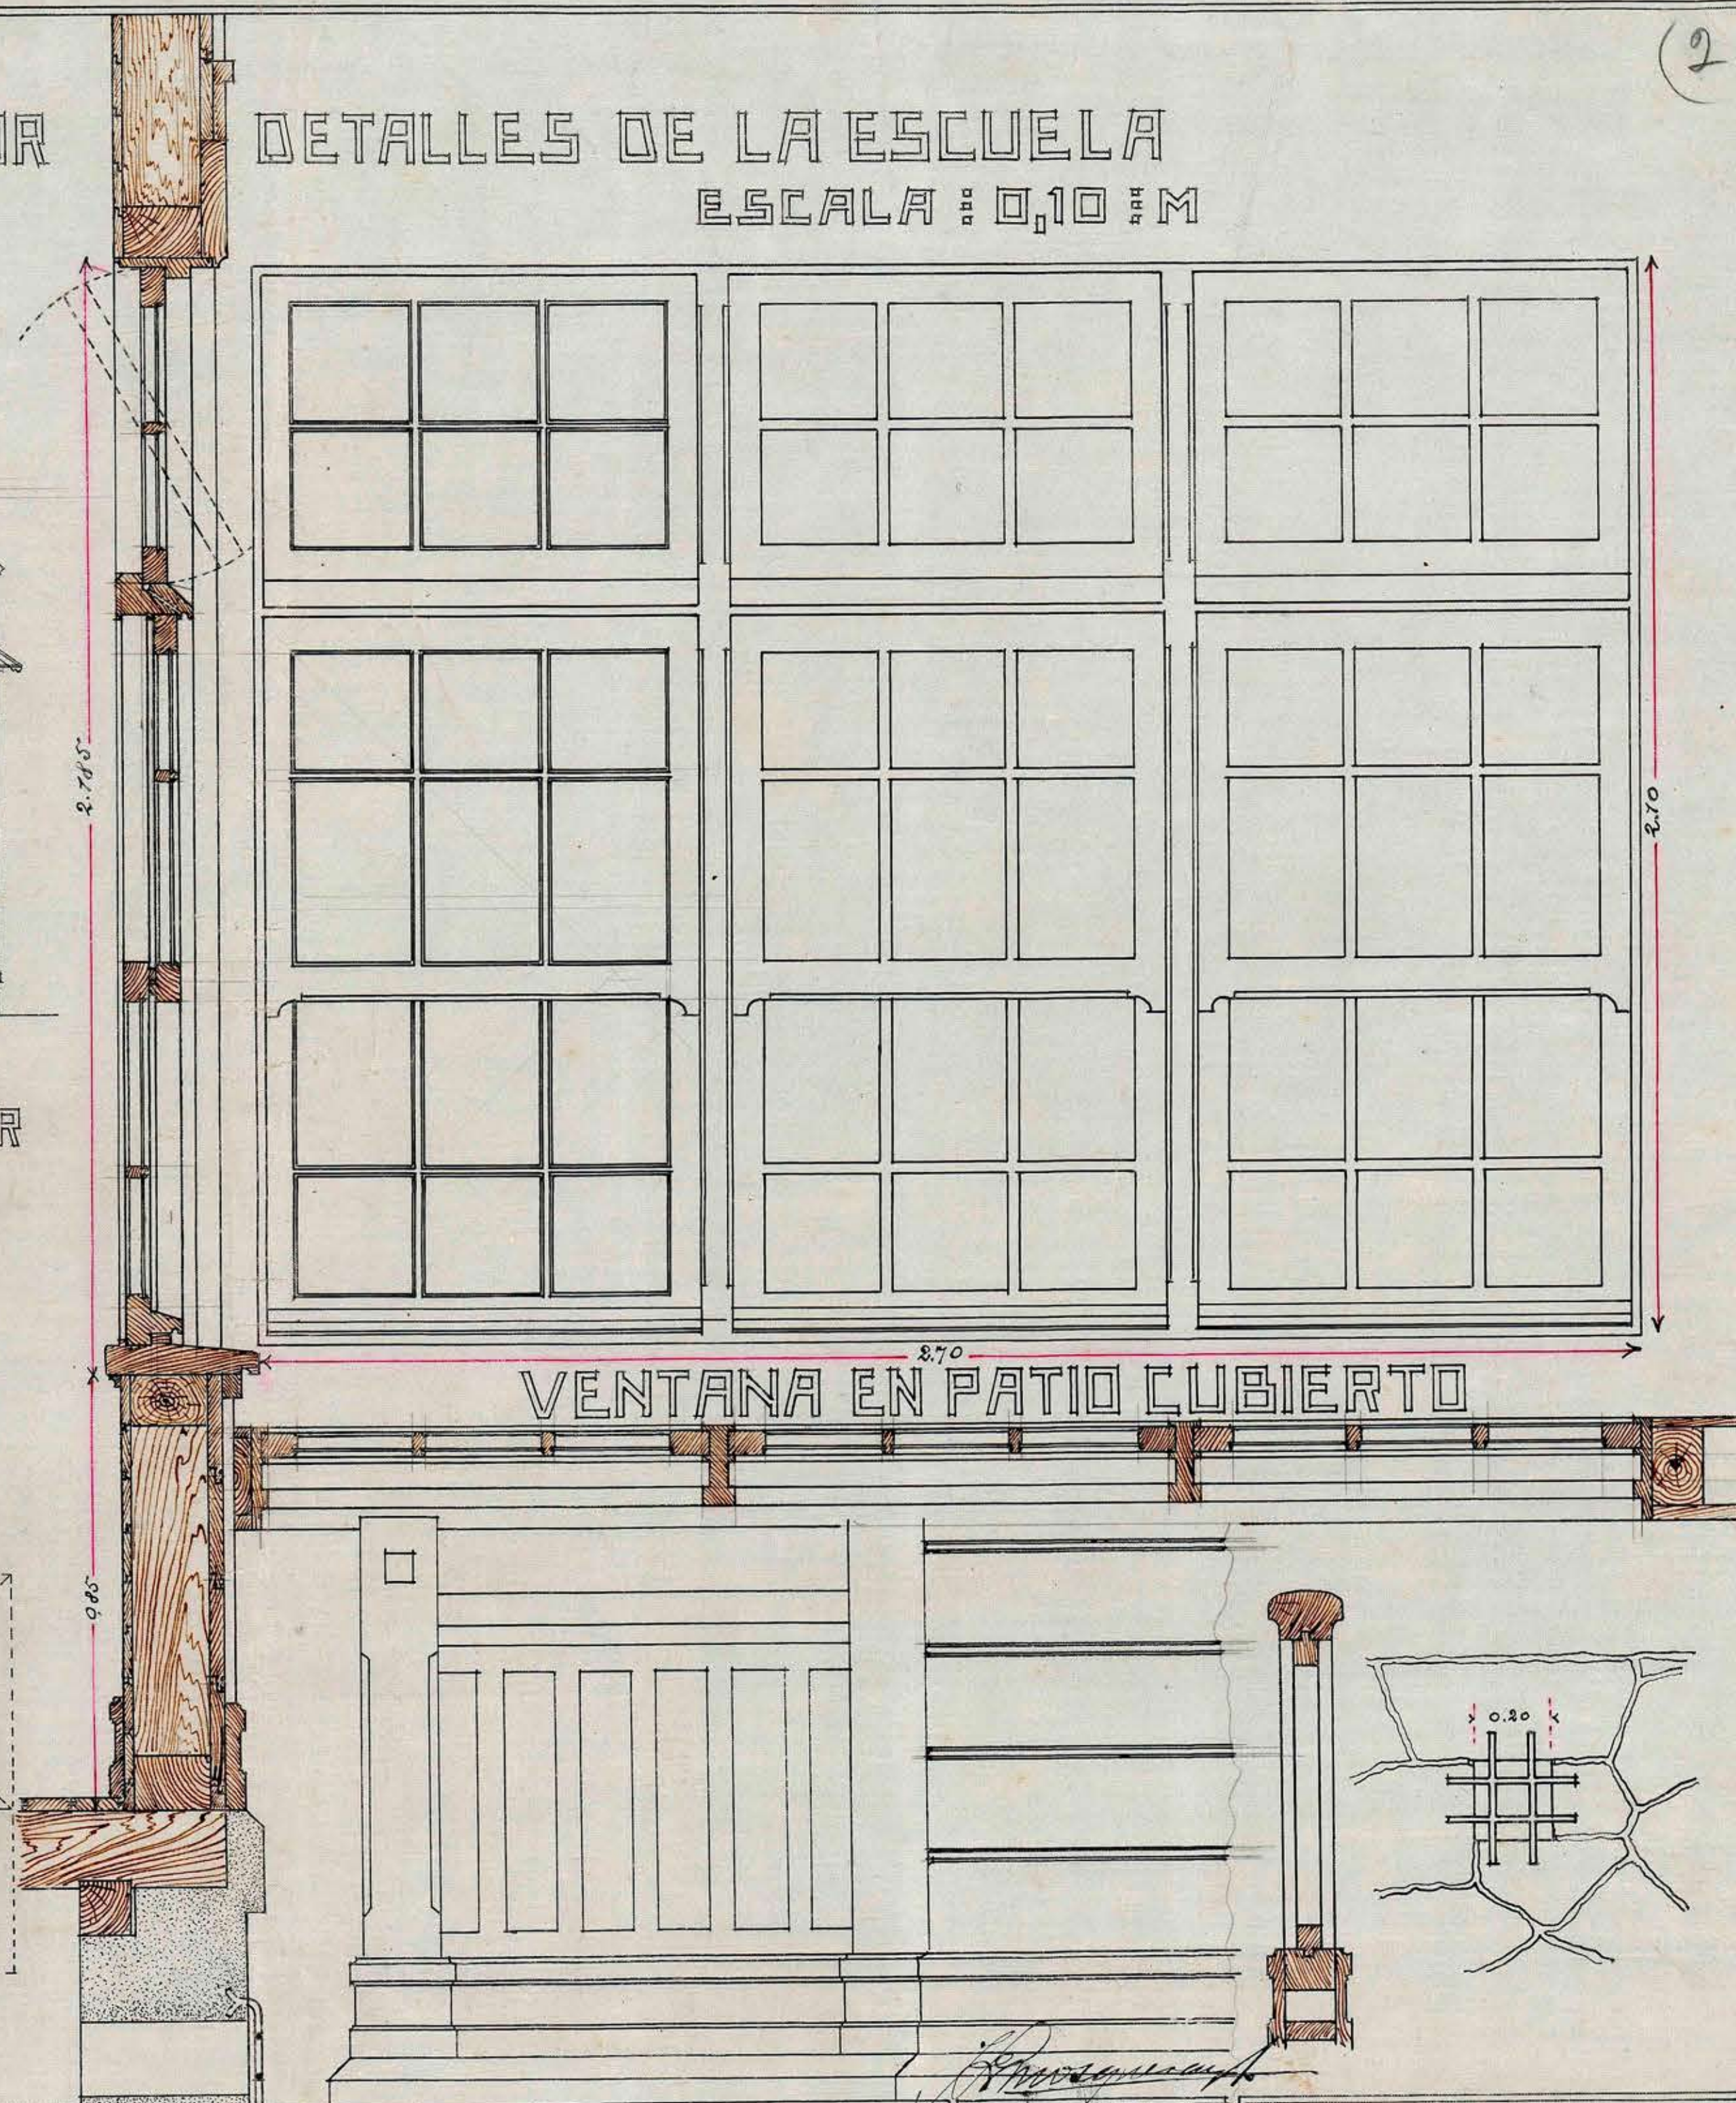

ARQUITECTO

INSPECTOR JRAL