


• ESCUELA TIPO •
PARA 100 ALUMNOS
CORTE TRASVERSAL
ESCALA $\frac{1}{60.02}$.

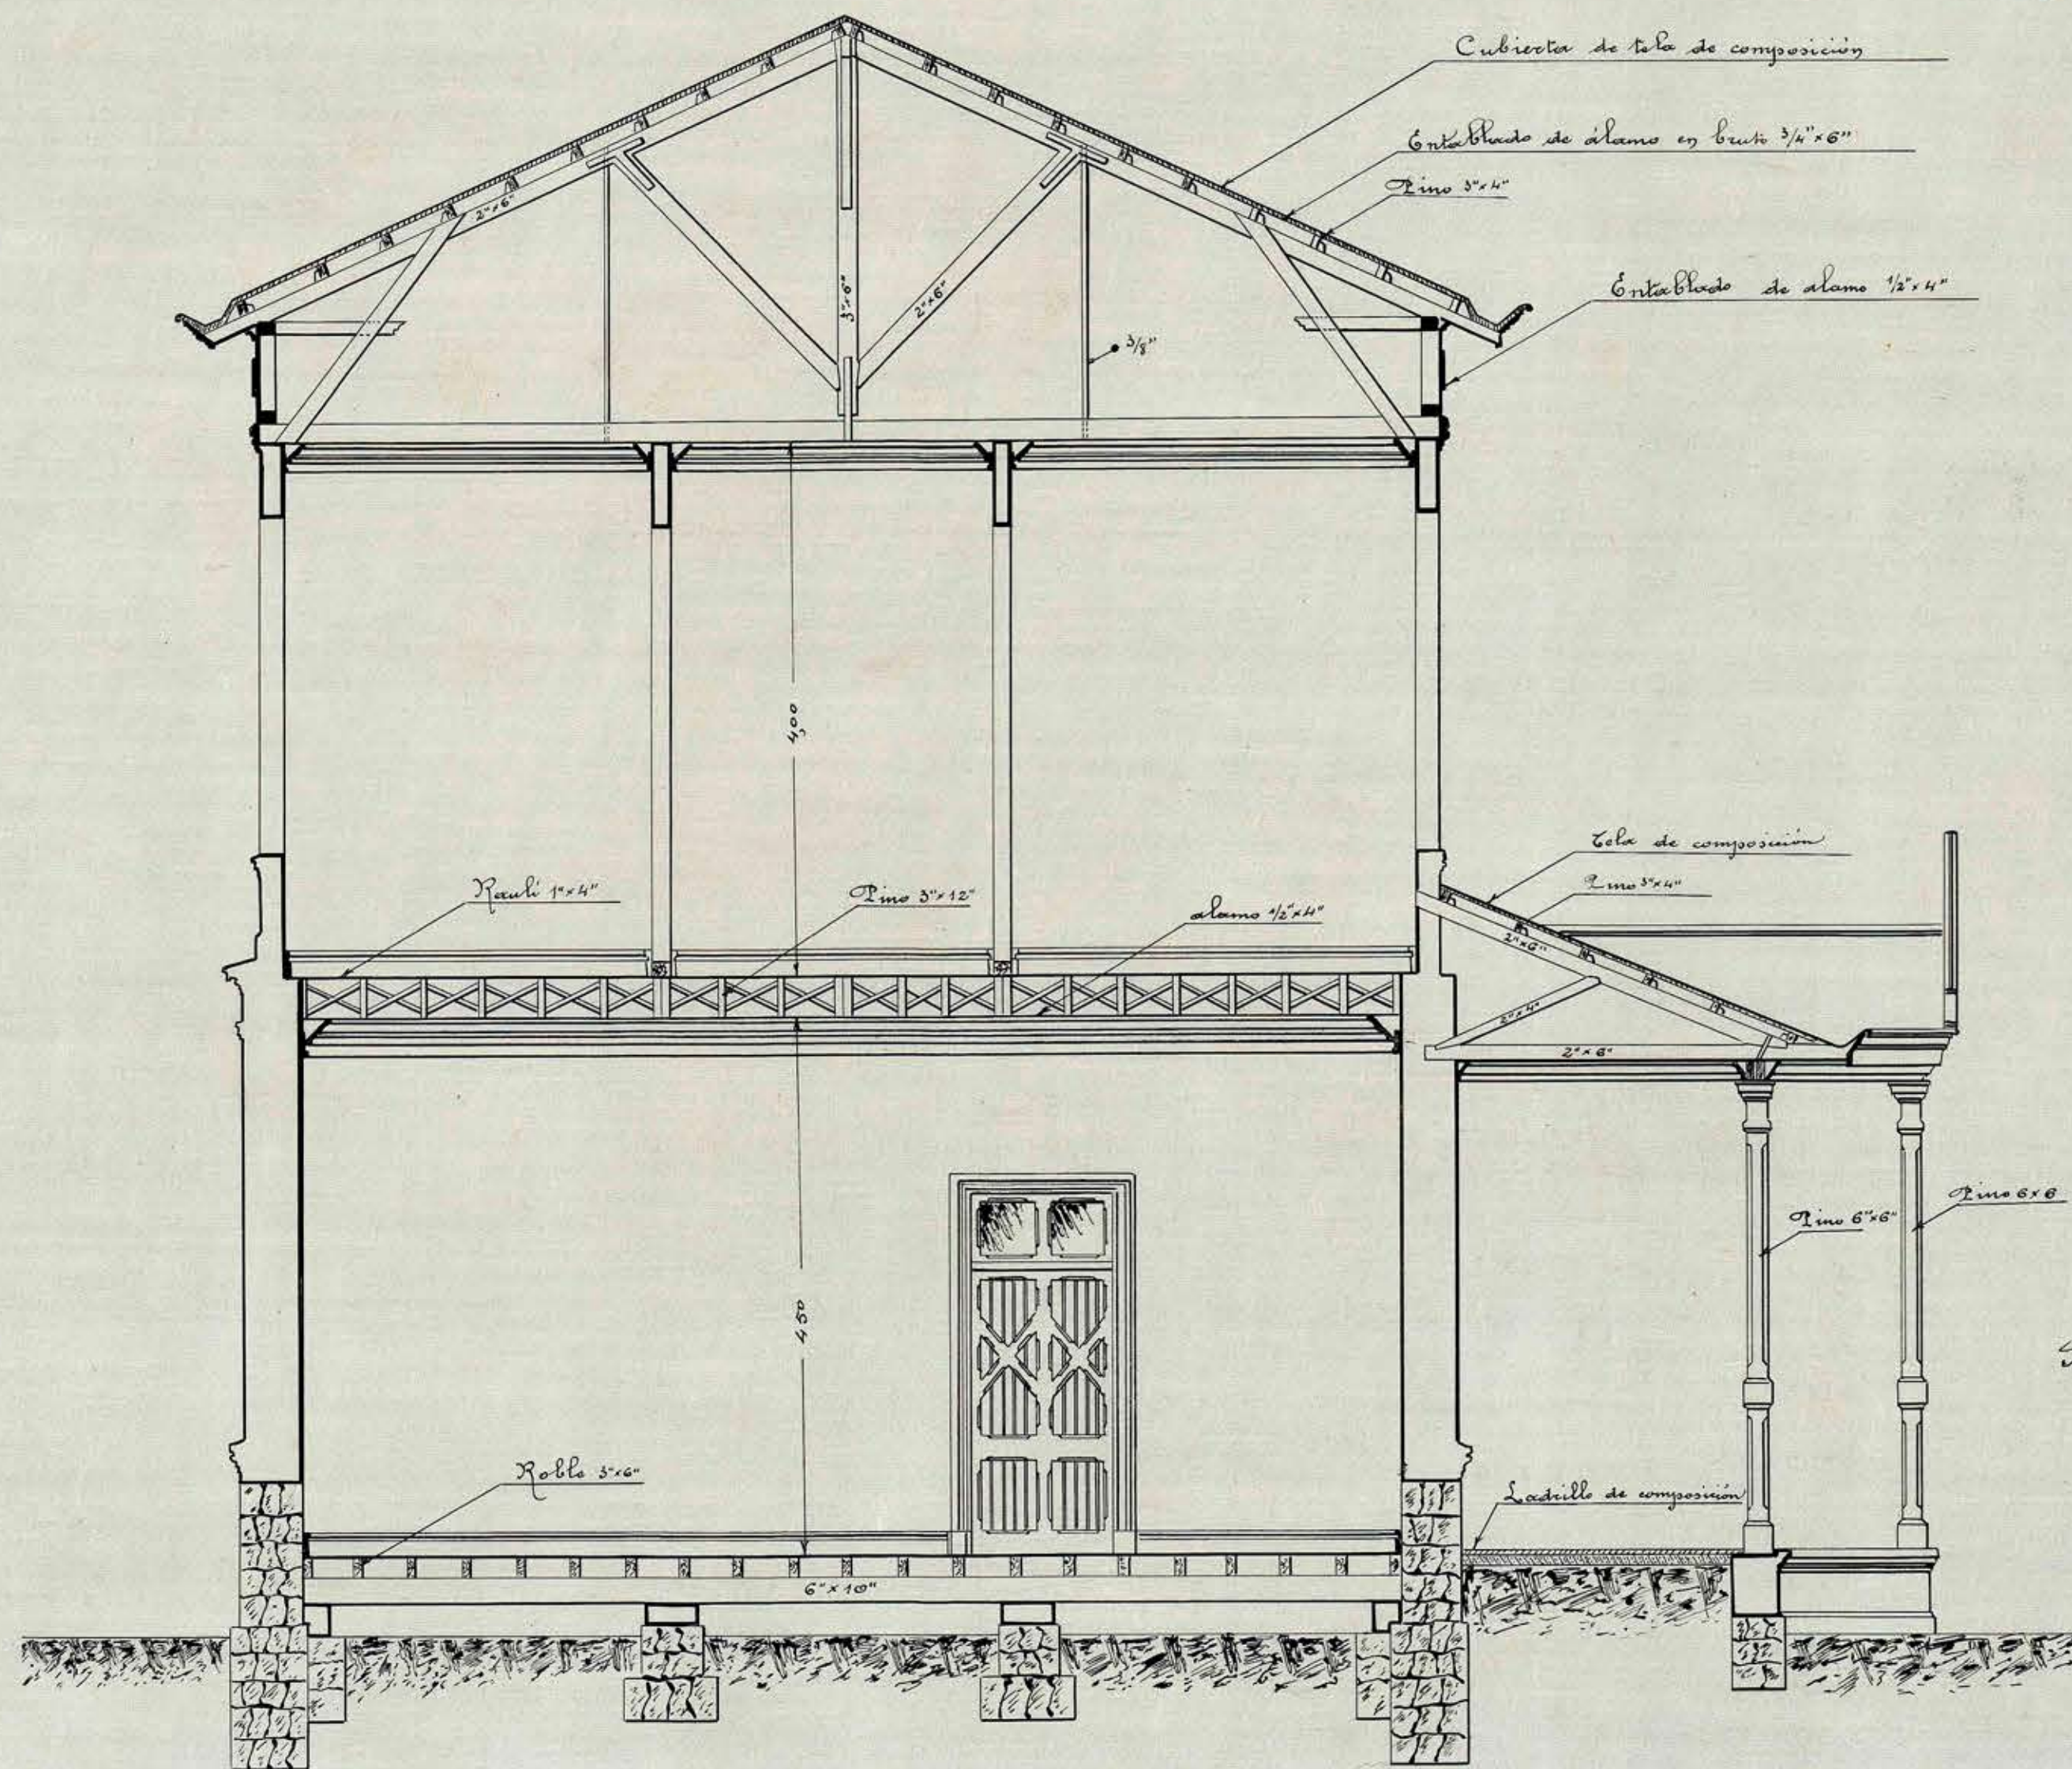

Consejo de Obras Públicas
Sesion 412 de 16 de Julio de 1903

Tipografado Firmado
Calderón
Secretario.

J. Joaquín J. J.
1903
Junio de 1903.