

ESCUELA TIPO 84 ALUMNOS


ESCALA 0,02 $\frac{P}{M}$

1

Santiago, Julio 7 de 1910.

APROBADO POR EL CONSEJO
DE OBRAS PÚBLICAS

Rodríguez

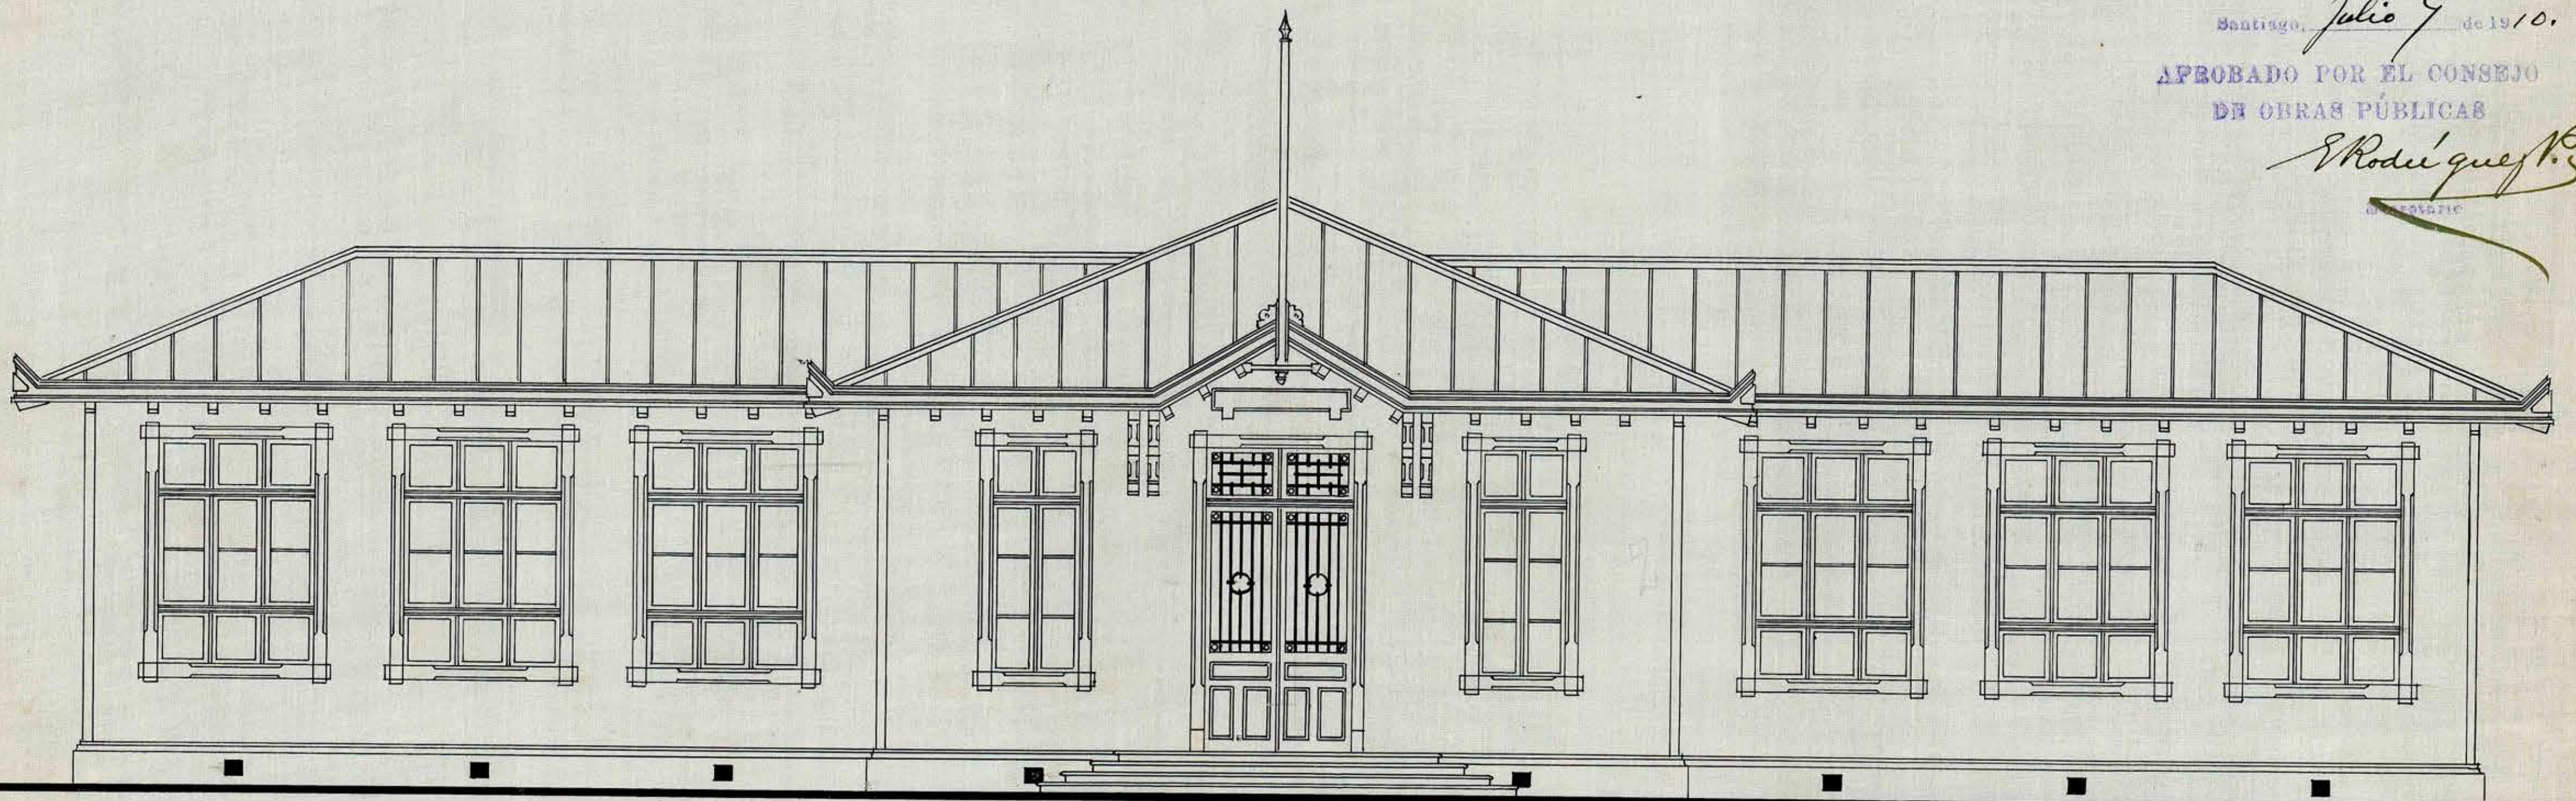

FACHADA PRINCIPAL

Alvarroja

Alvarroja