


ESCUELA TIPO 84 ALUMNOS

ESCALA 0,02 $\frac{P}{M}$

3

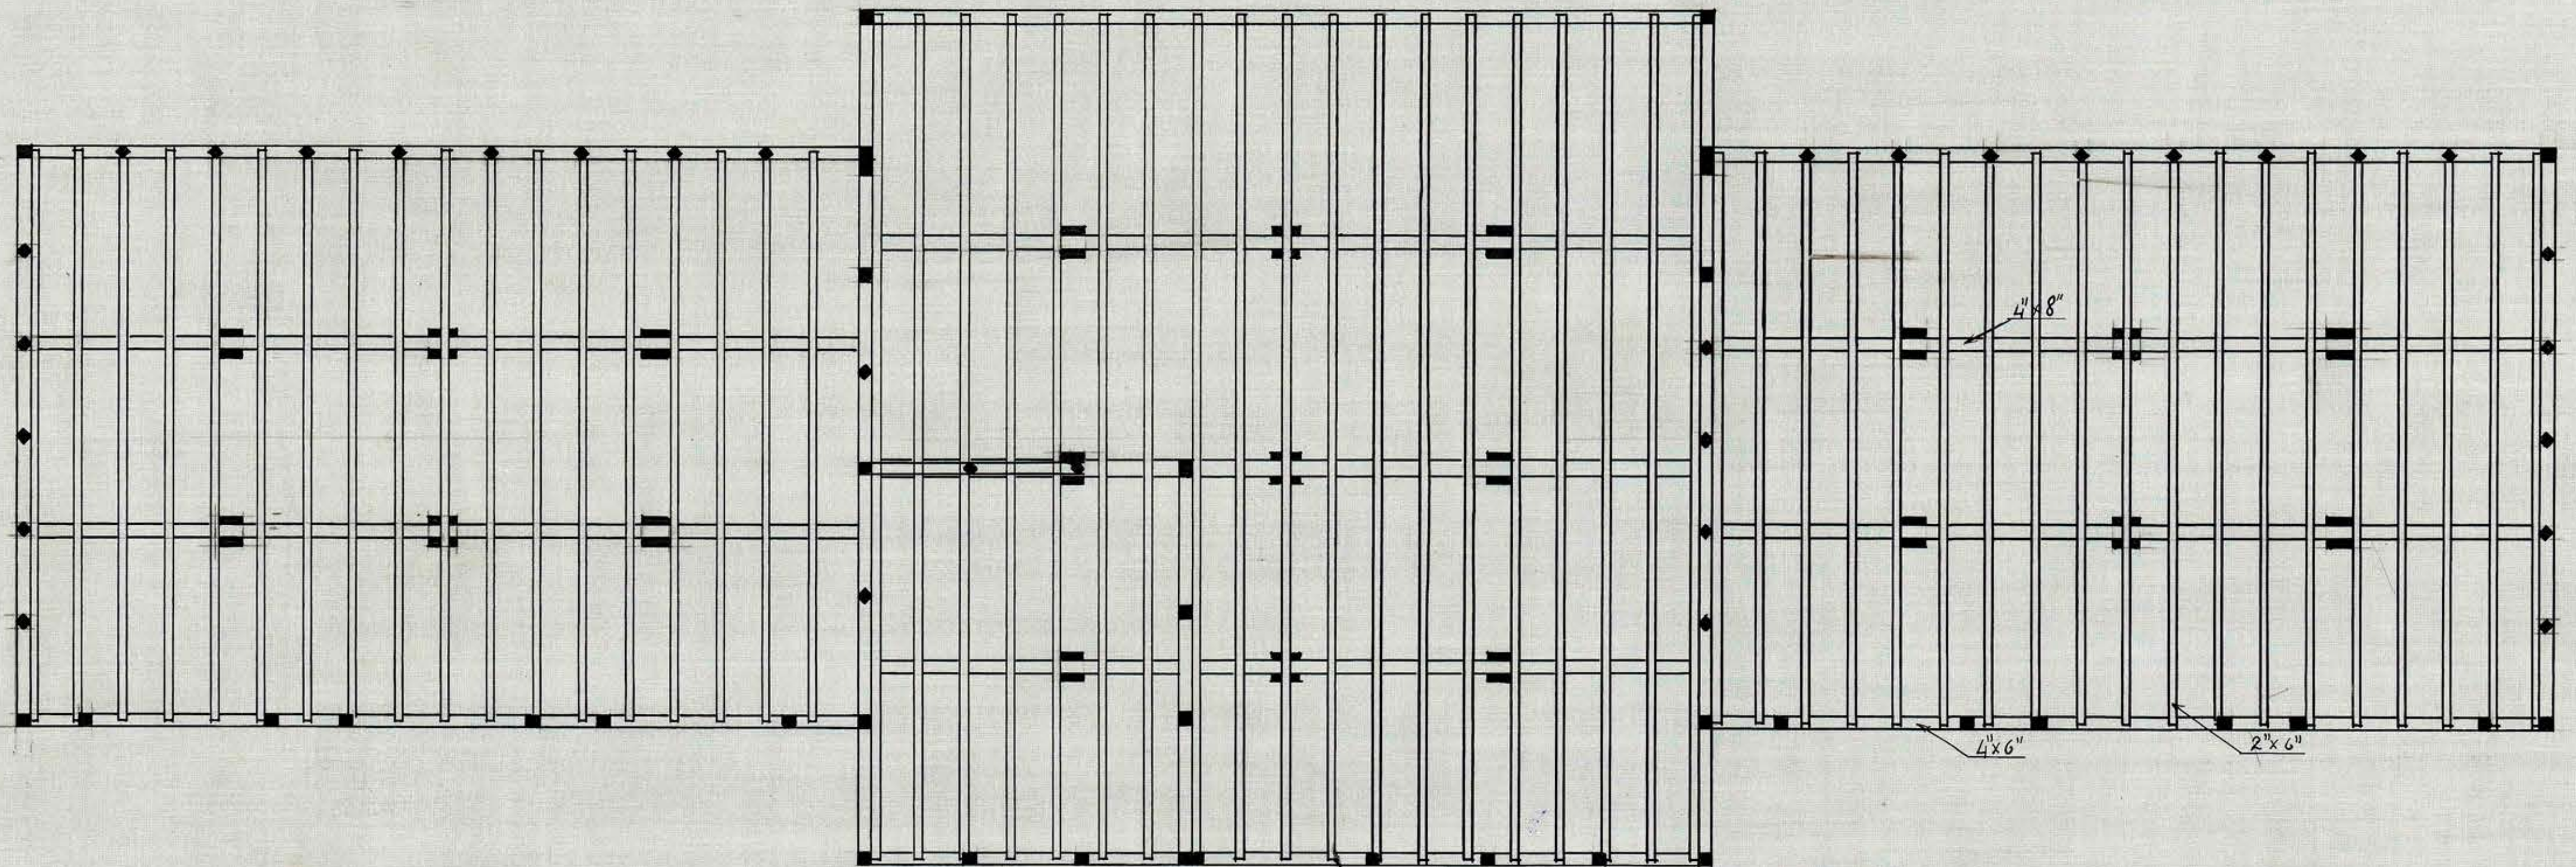

ENVIGADO DE PISO

Amorós
Julio 1910



de Carrizosa