


ESCUELA TIPO A 4 ALUMNOS

ESCALA 0,02 $\frac{P}{M}$

6.

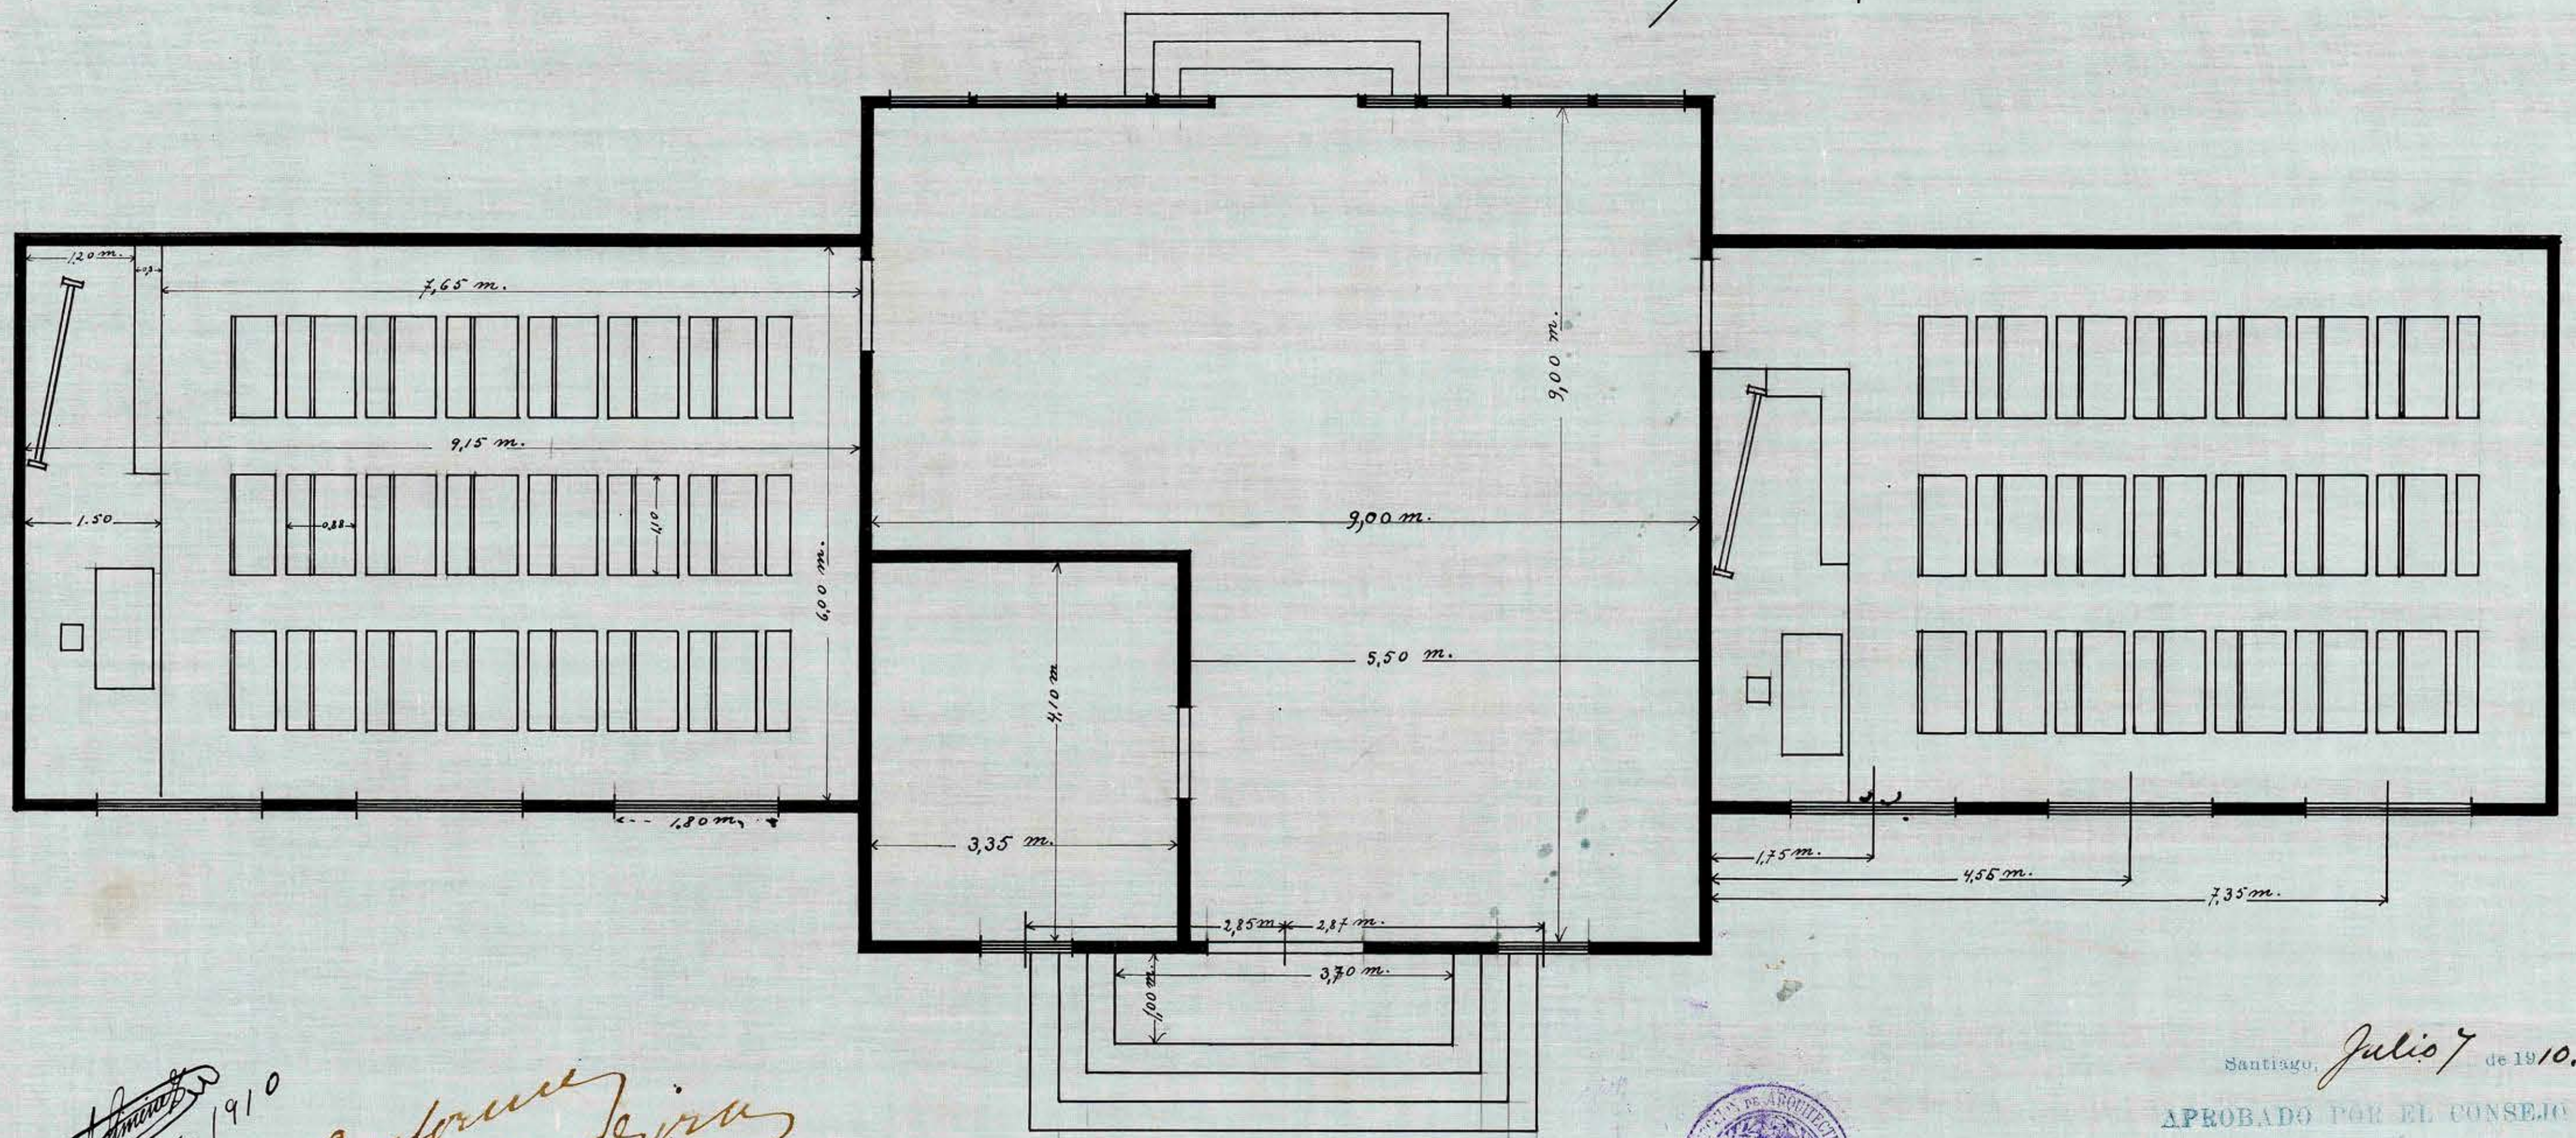

PLANO



Santiago, Julio 7 de 1910.
APROBADO POR EL CONSEJO
DE OBRAS PÚBLICAS

Rodríguez P.
Secretario

Julio 1910

Conforme
Herrera

Alcaraz