



ESCUELA TIPO 84 ALUMNOS

ESCALA 0,02 $\frac{P}{M}$


7.

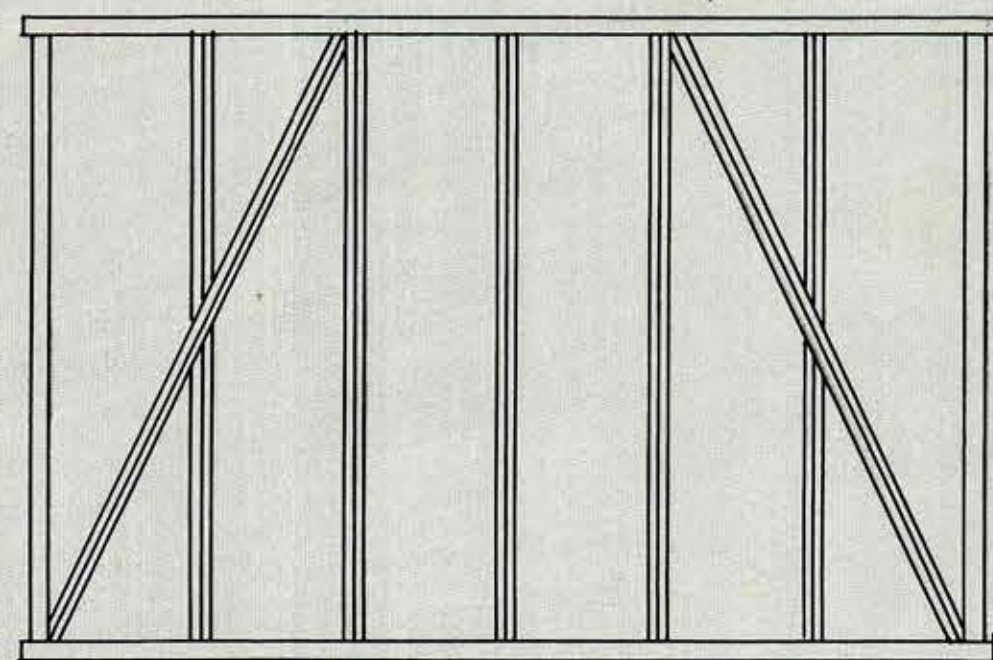


Tabique lateral

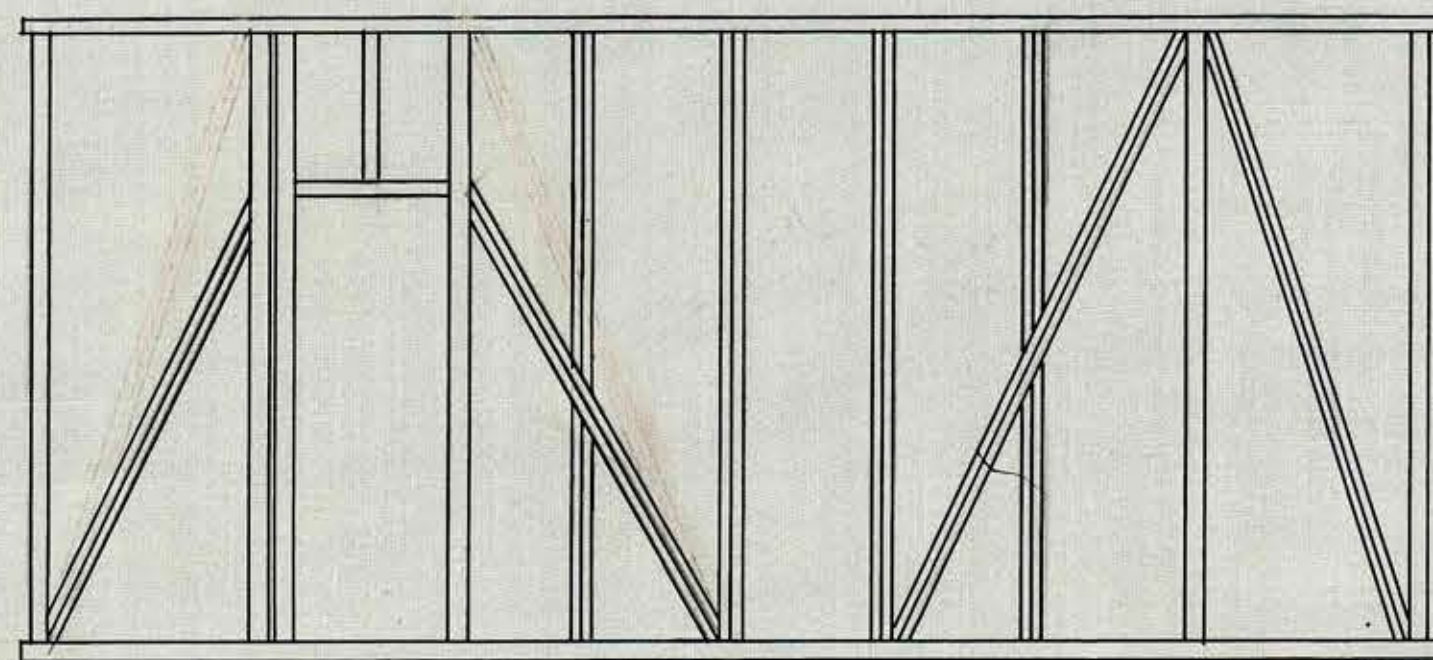


Tabique sala de clase (interior)

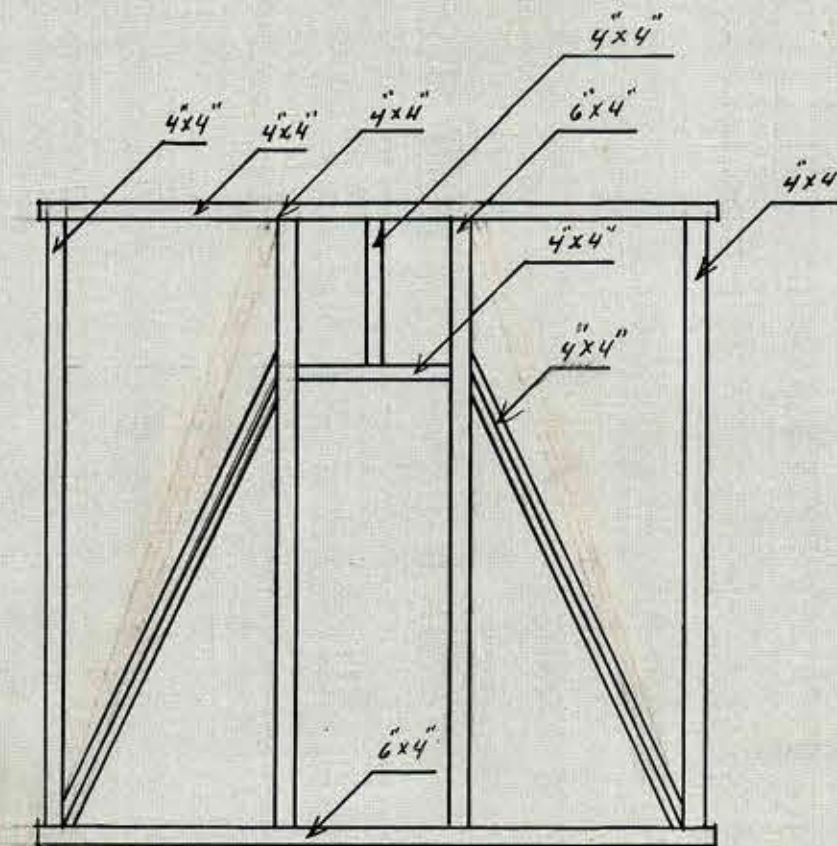


Tabique Oficina

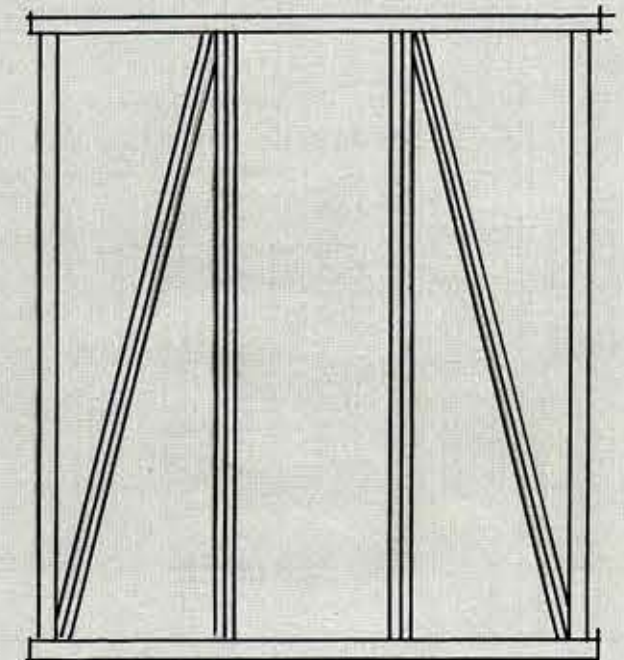

Tabique Oficina.

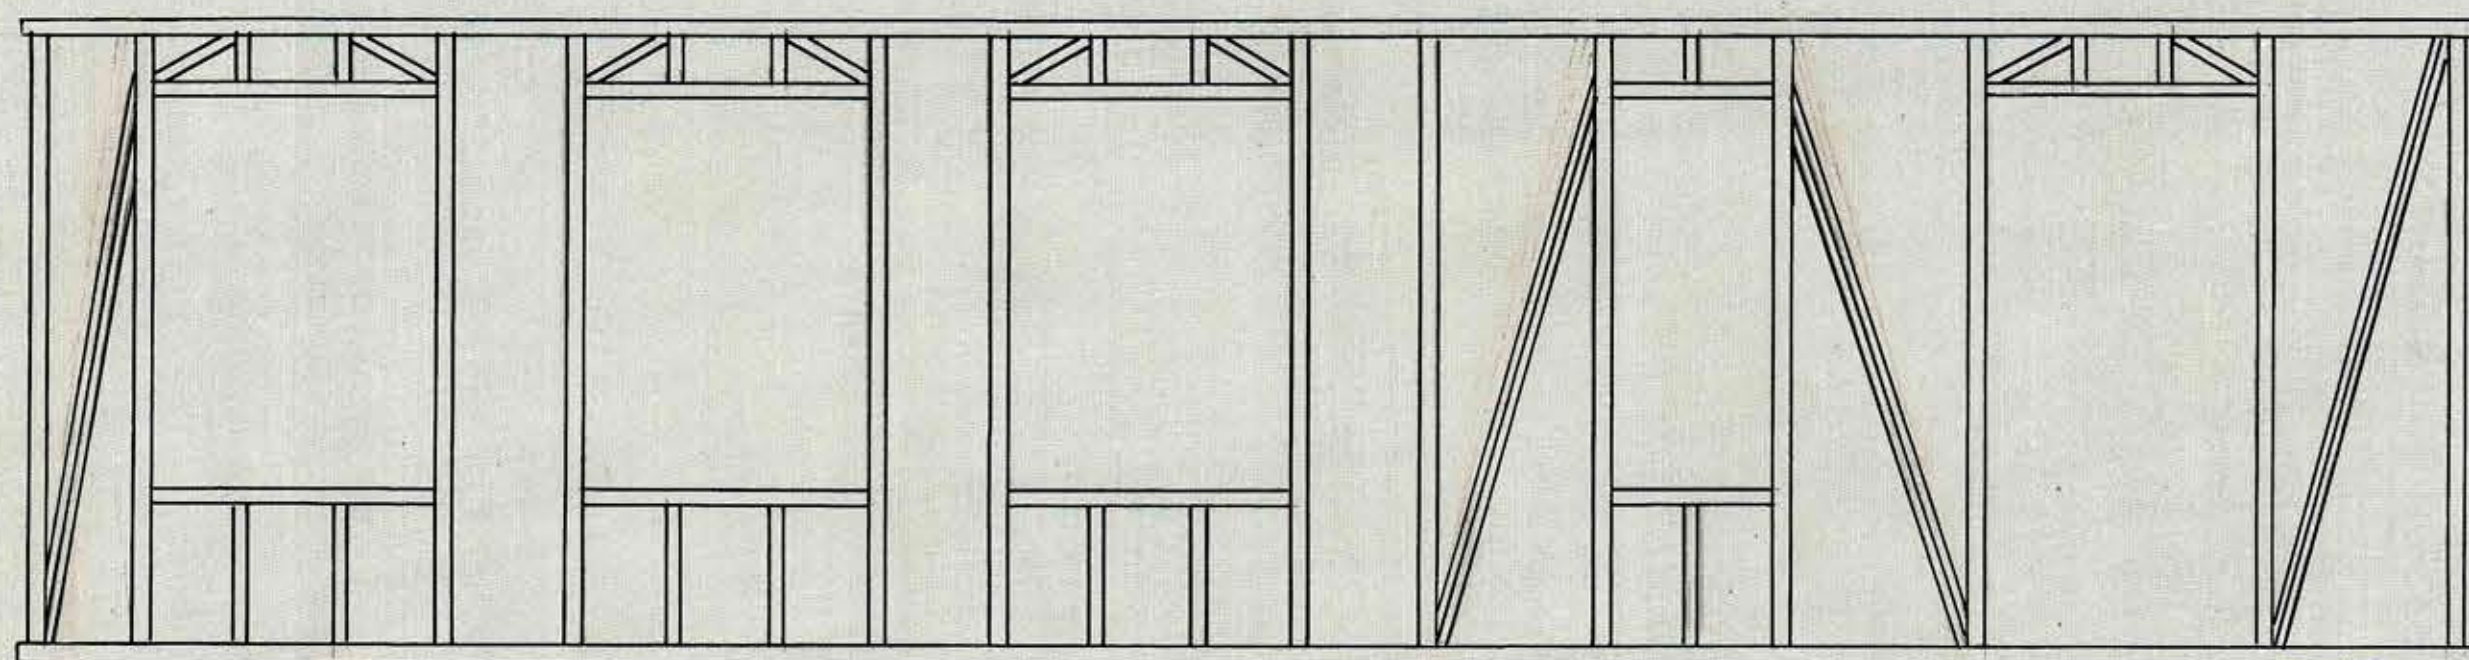

Tabique fachada principal.

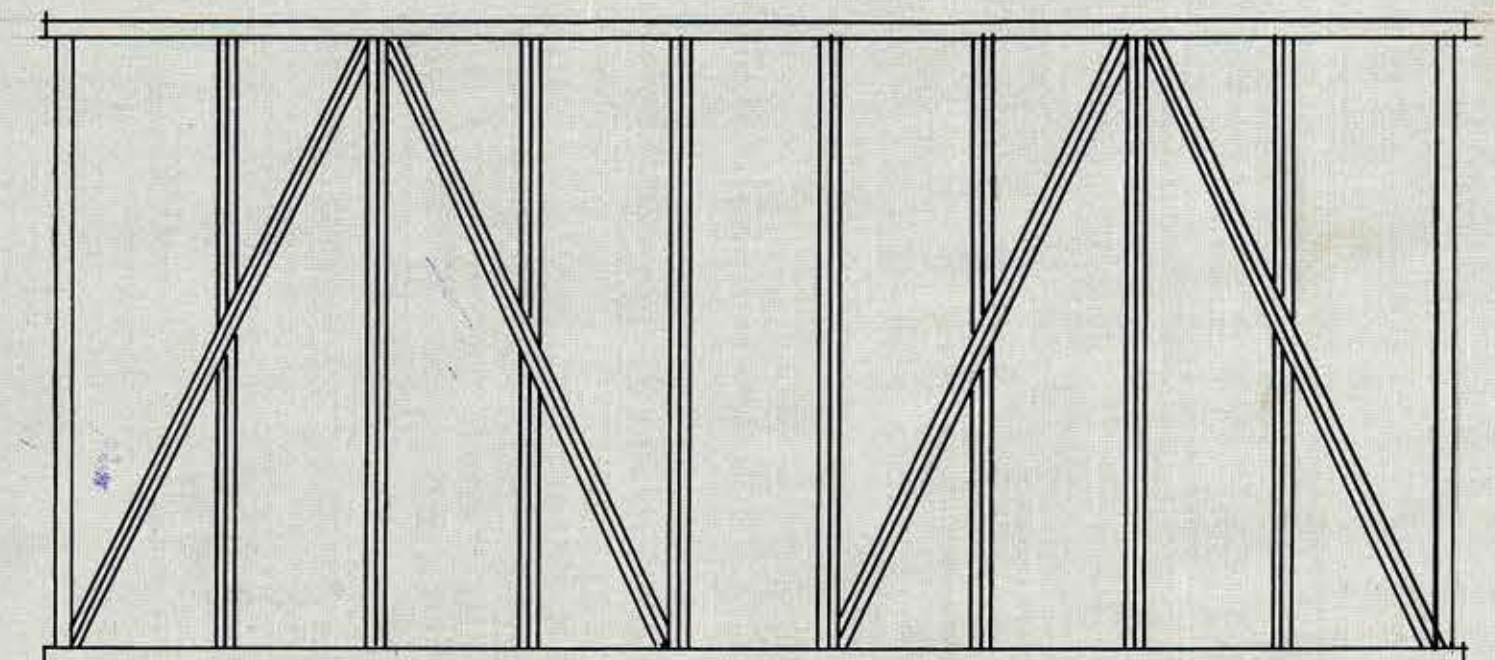

Tabique fachada posterior.

Julio 1910



Alcarraz