



ESCUELA TIPO 84 ALUMNOS

DETALLES



Escalera opz P/M

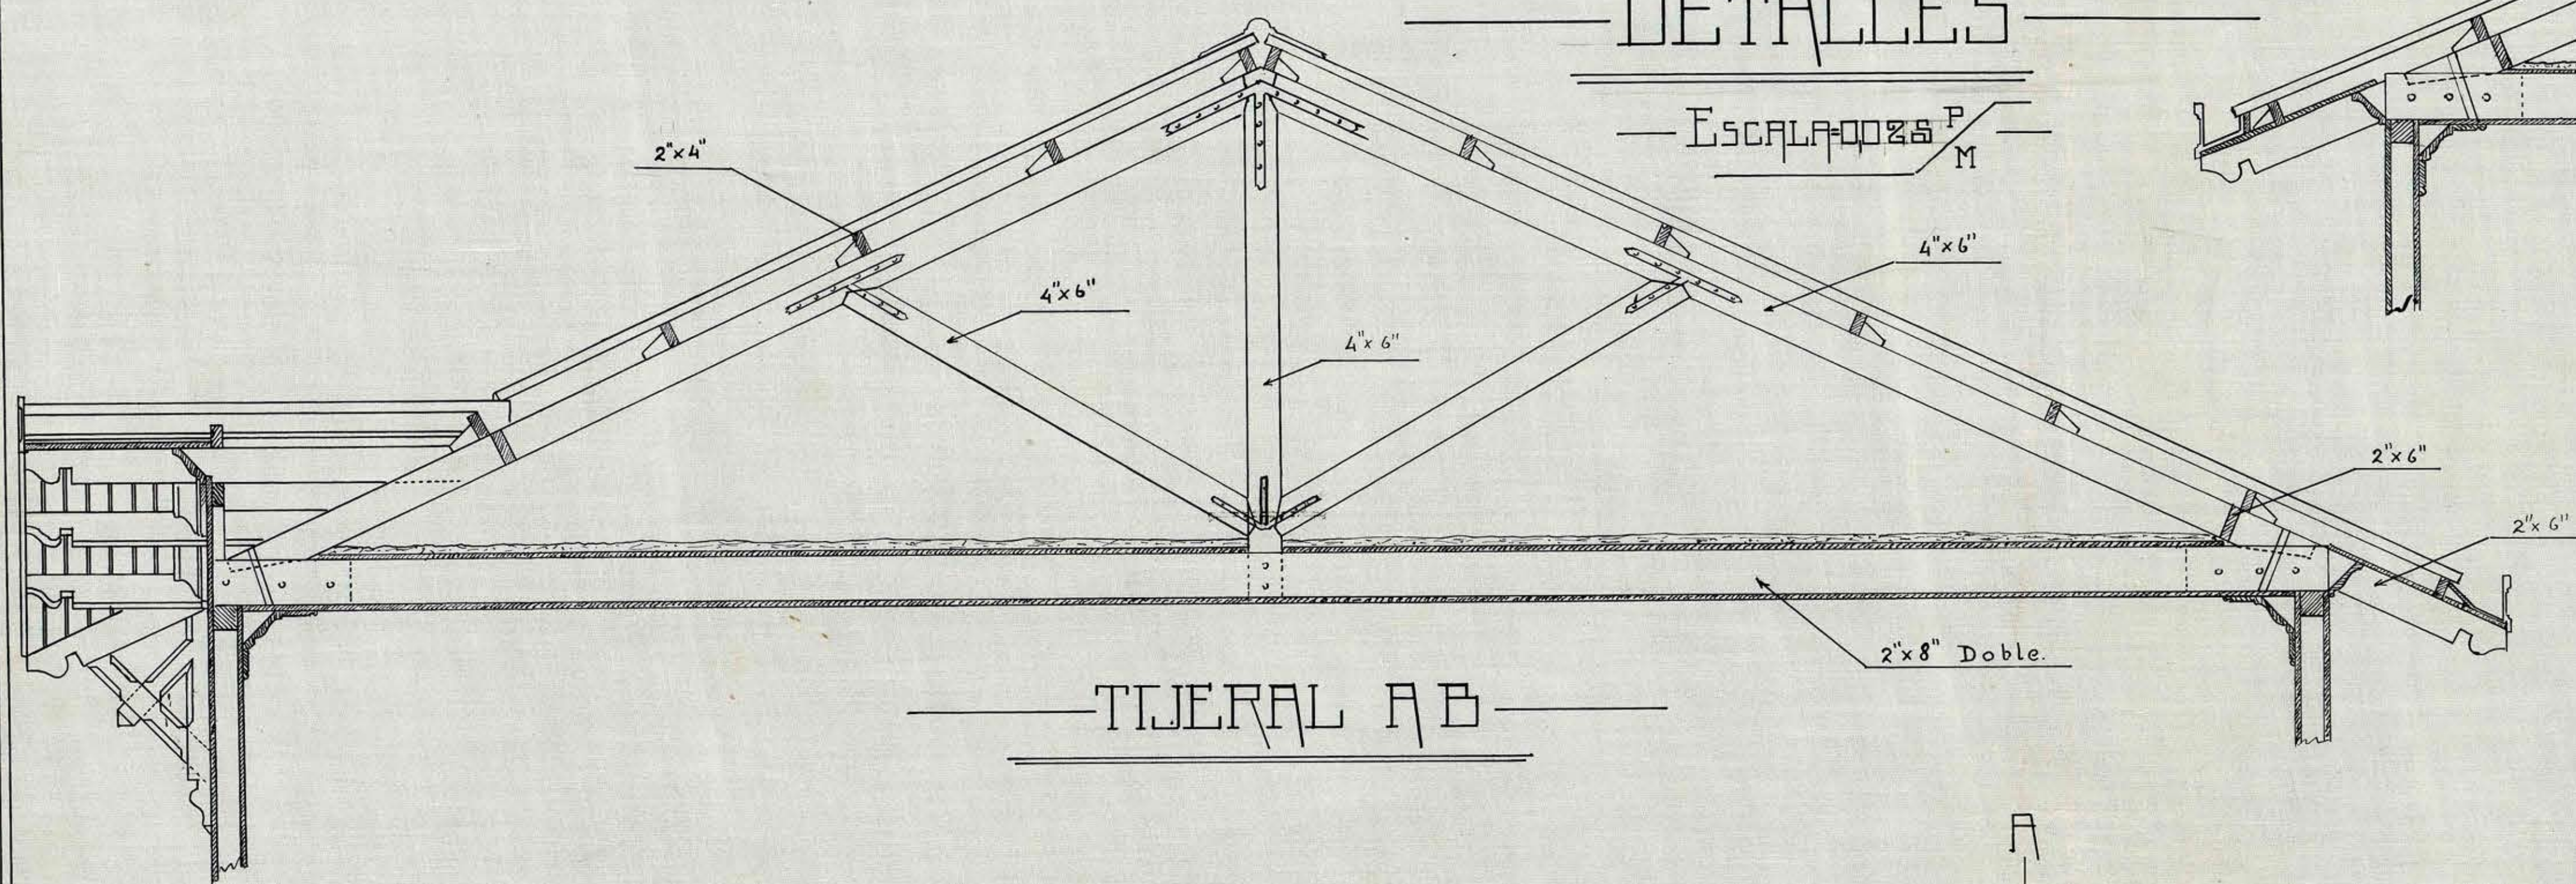

4.

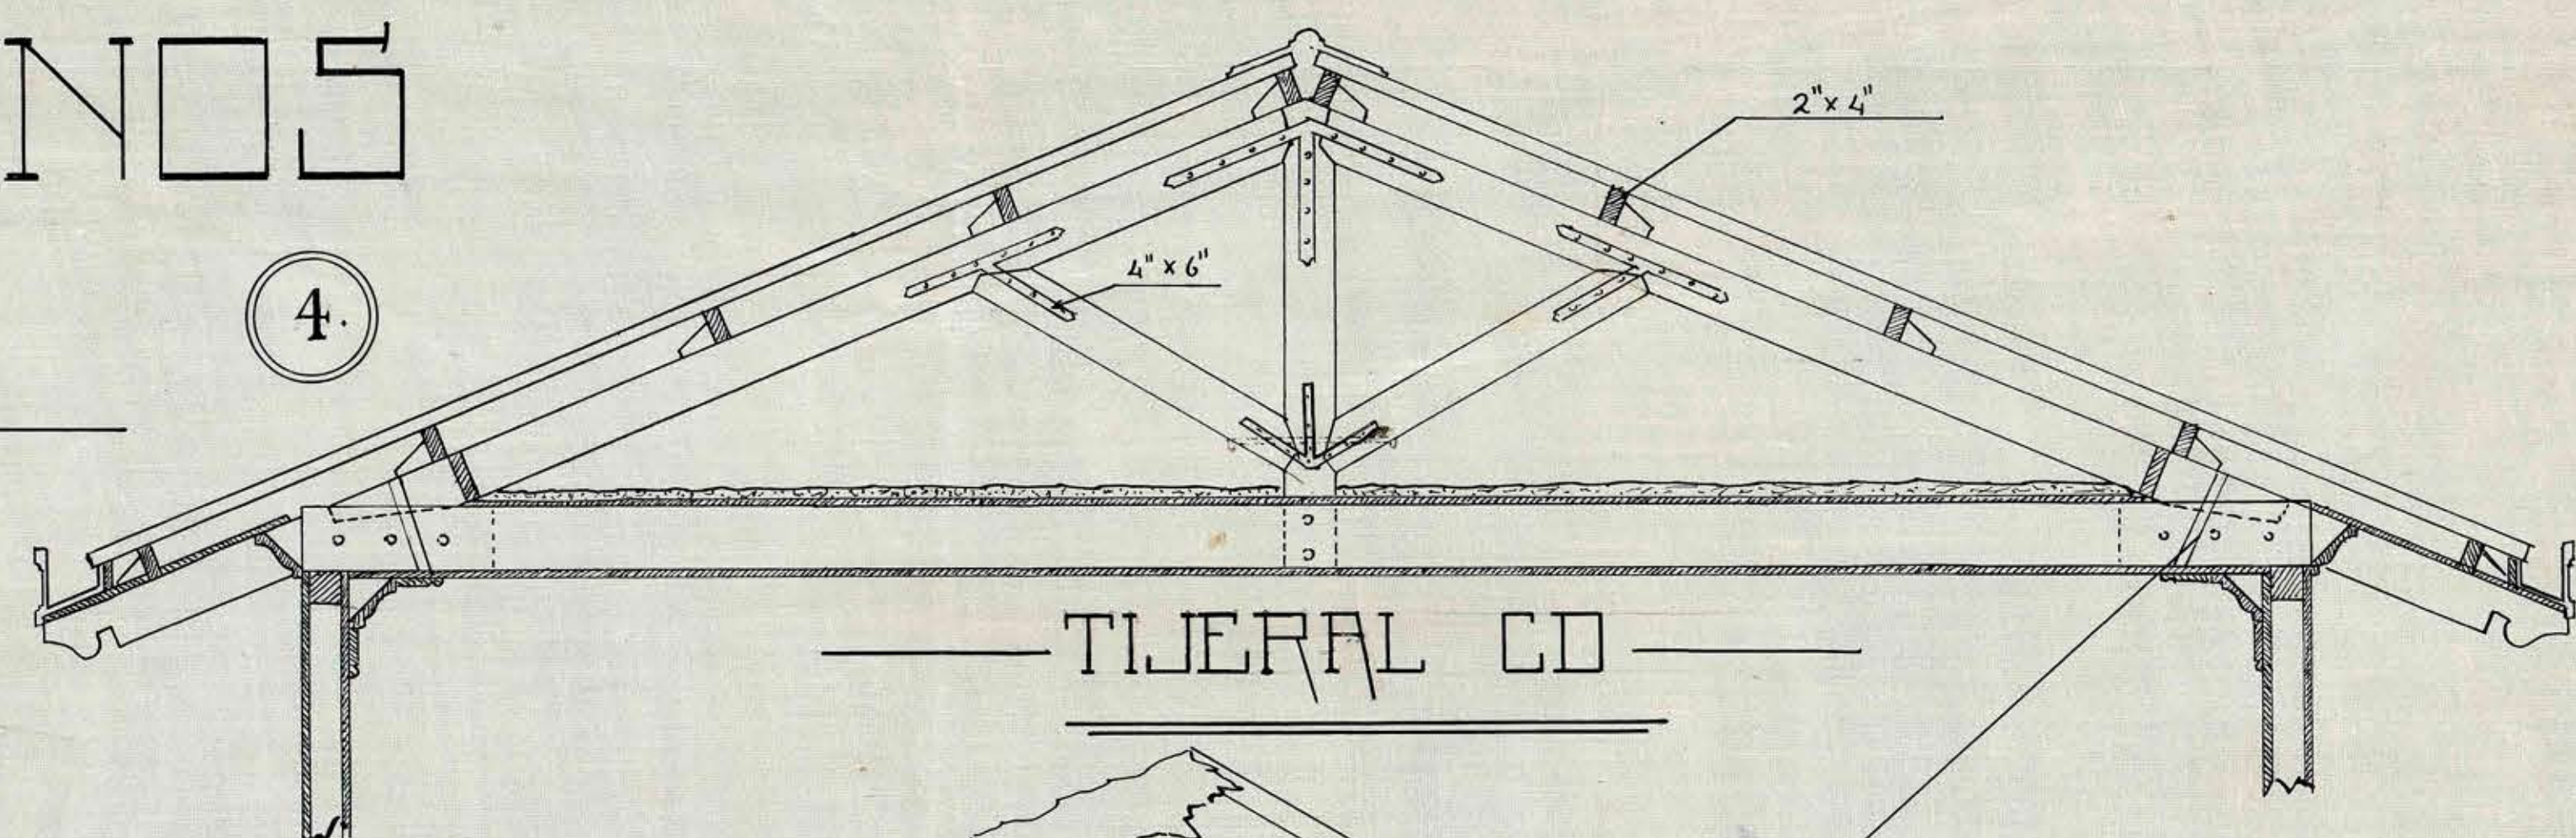

TIJERAL CD

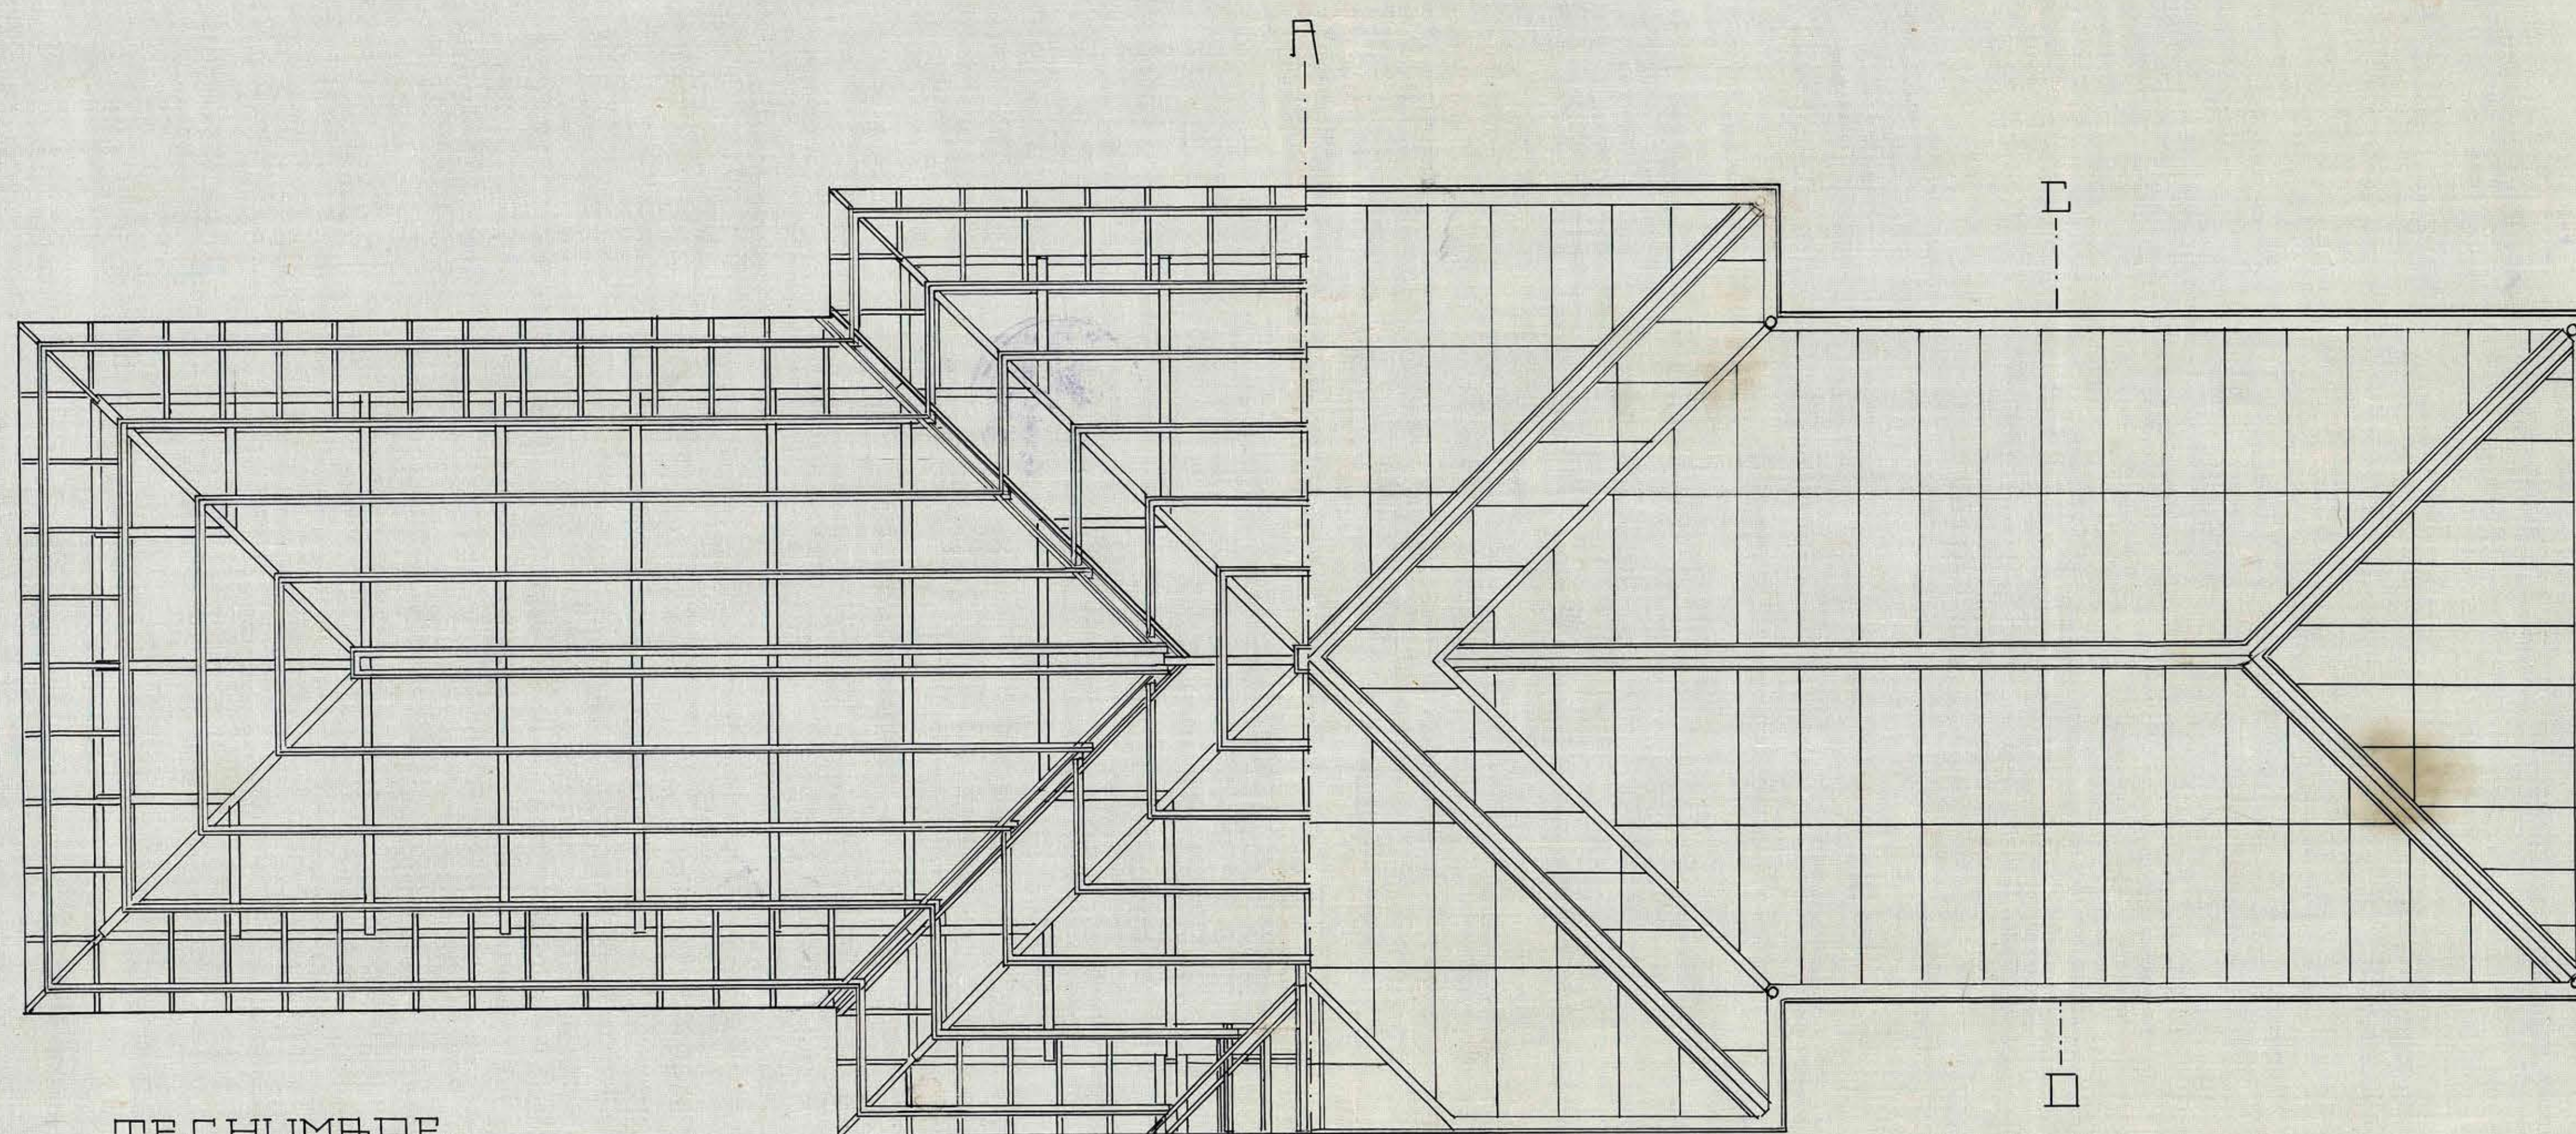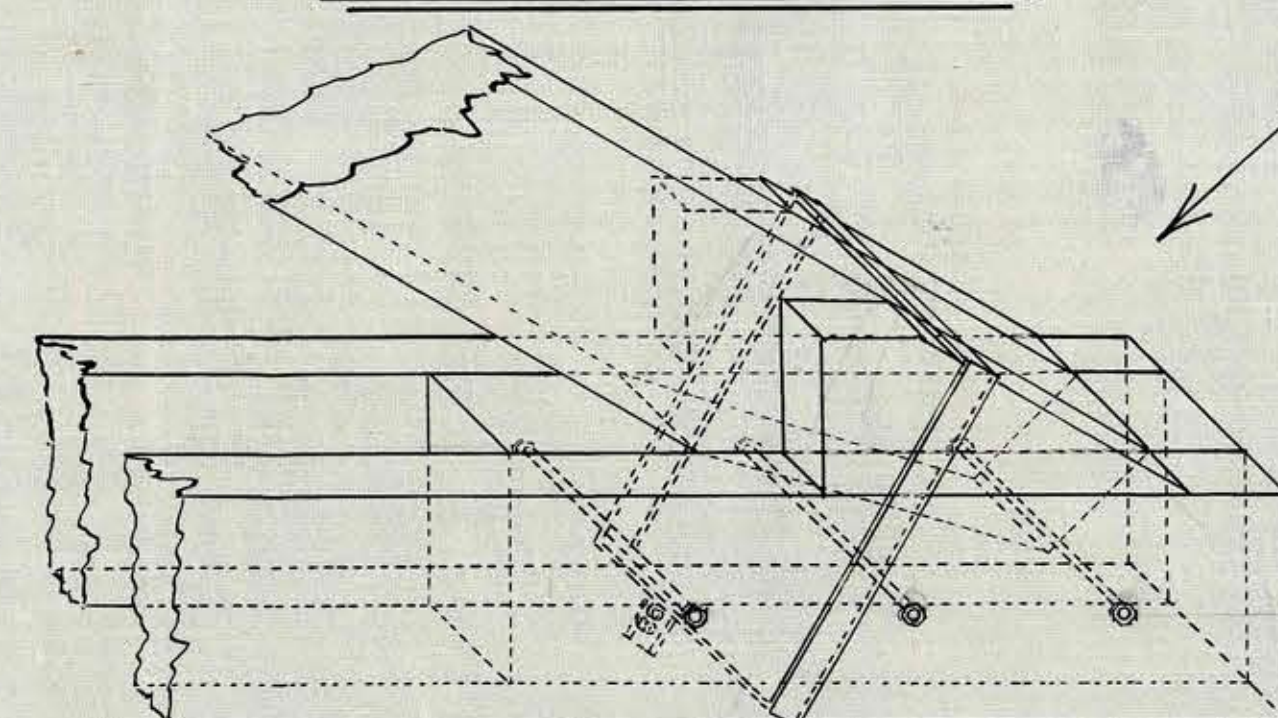

TECHUMBRE

Escalera opz P/M

Calco
F. Mariaca P.
Julio 1910



Alcarriz

Reducido a 1/50