

ALCANTARILLADO CON DESAGUE


A FOSA SEPTICA

ESCUELA QUINTA N°27 DE MOLOLHUE

ESCALA 1:100

PLANO DE UBICACION

ESC. 1:500

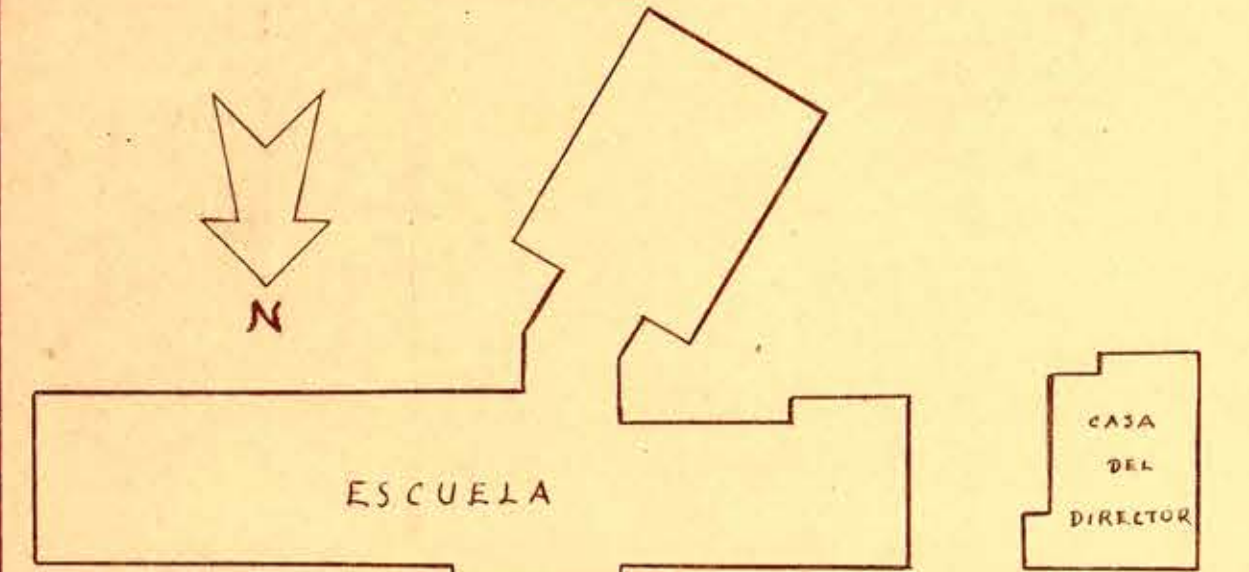

ARTEFACTOS

WC.	13
L.	19
B.	2
Bd.	1
LP.	2
TOT.	37

DATOS DE F.S.

CAPAC. %	100 pers.
CAPAC. TOT.	200 "
ALTO AGUA %	2,00 M.
LARGO " "	5,00 "
ANCHO " "	1,30 "

Alameda
PROYECTISTA Inscrip. N° 20



PROPIETARIO

CONTRATISTA


PLANO N°

COND. DE OBRAS


ING. ADMINISTRADOR

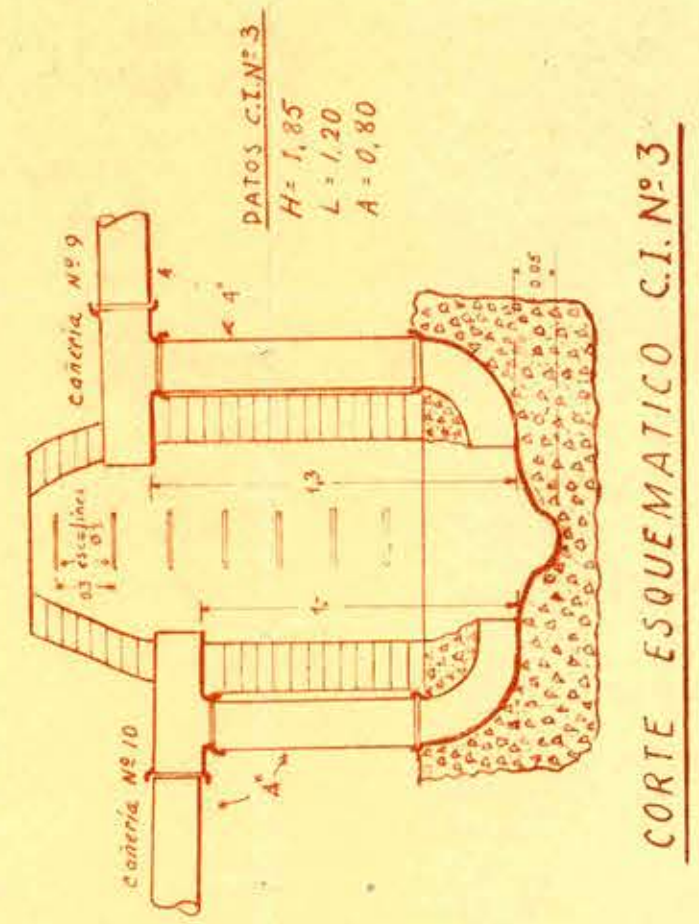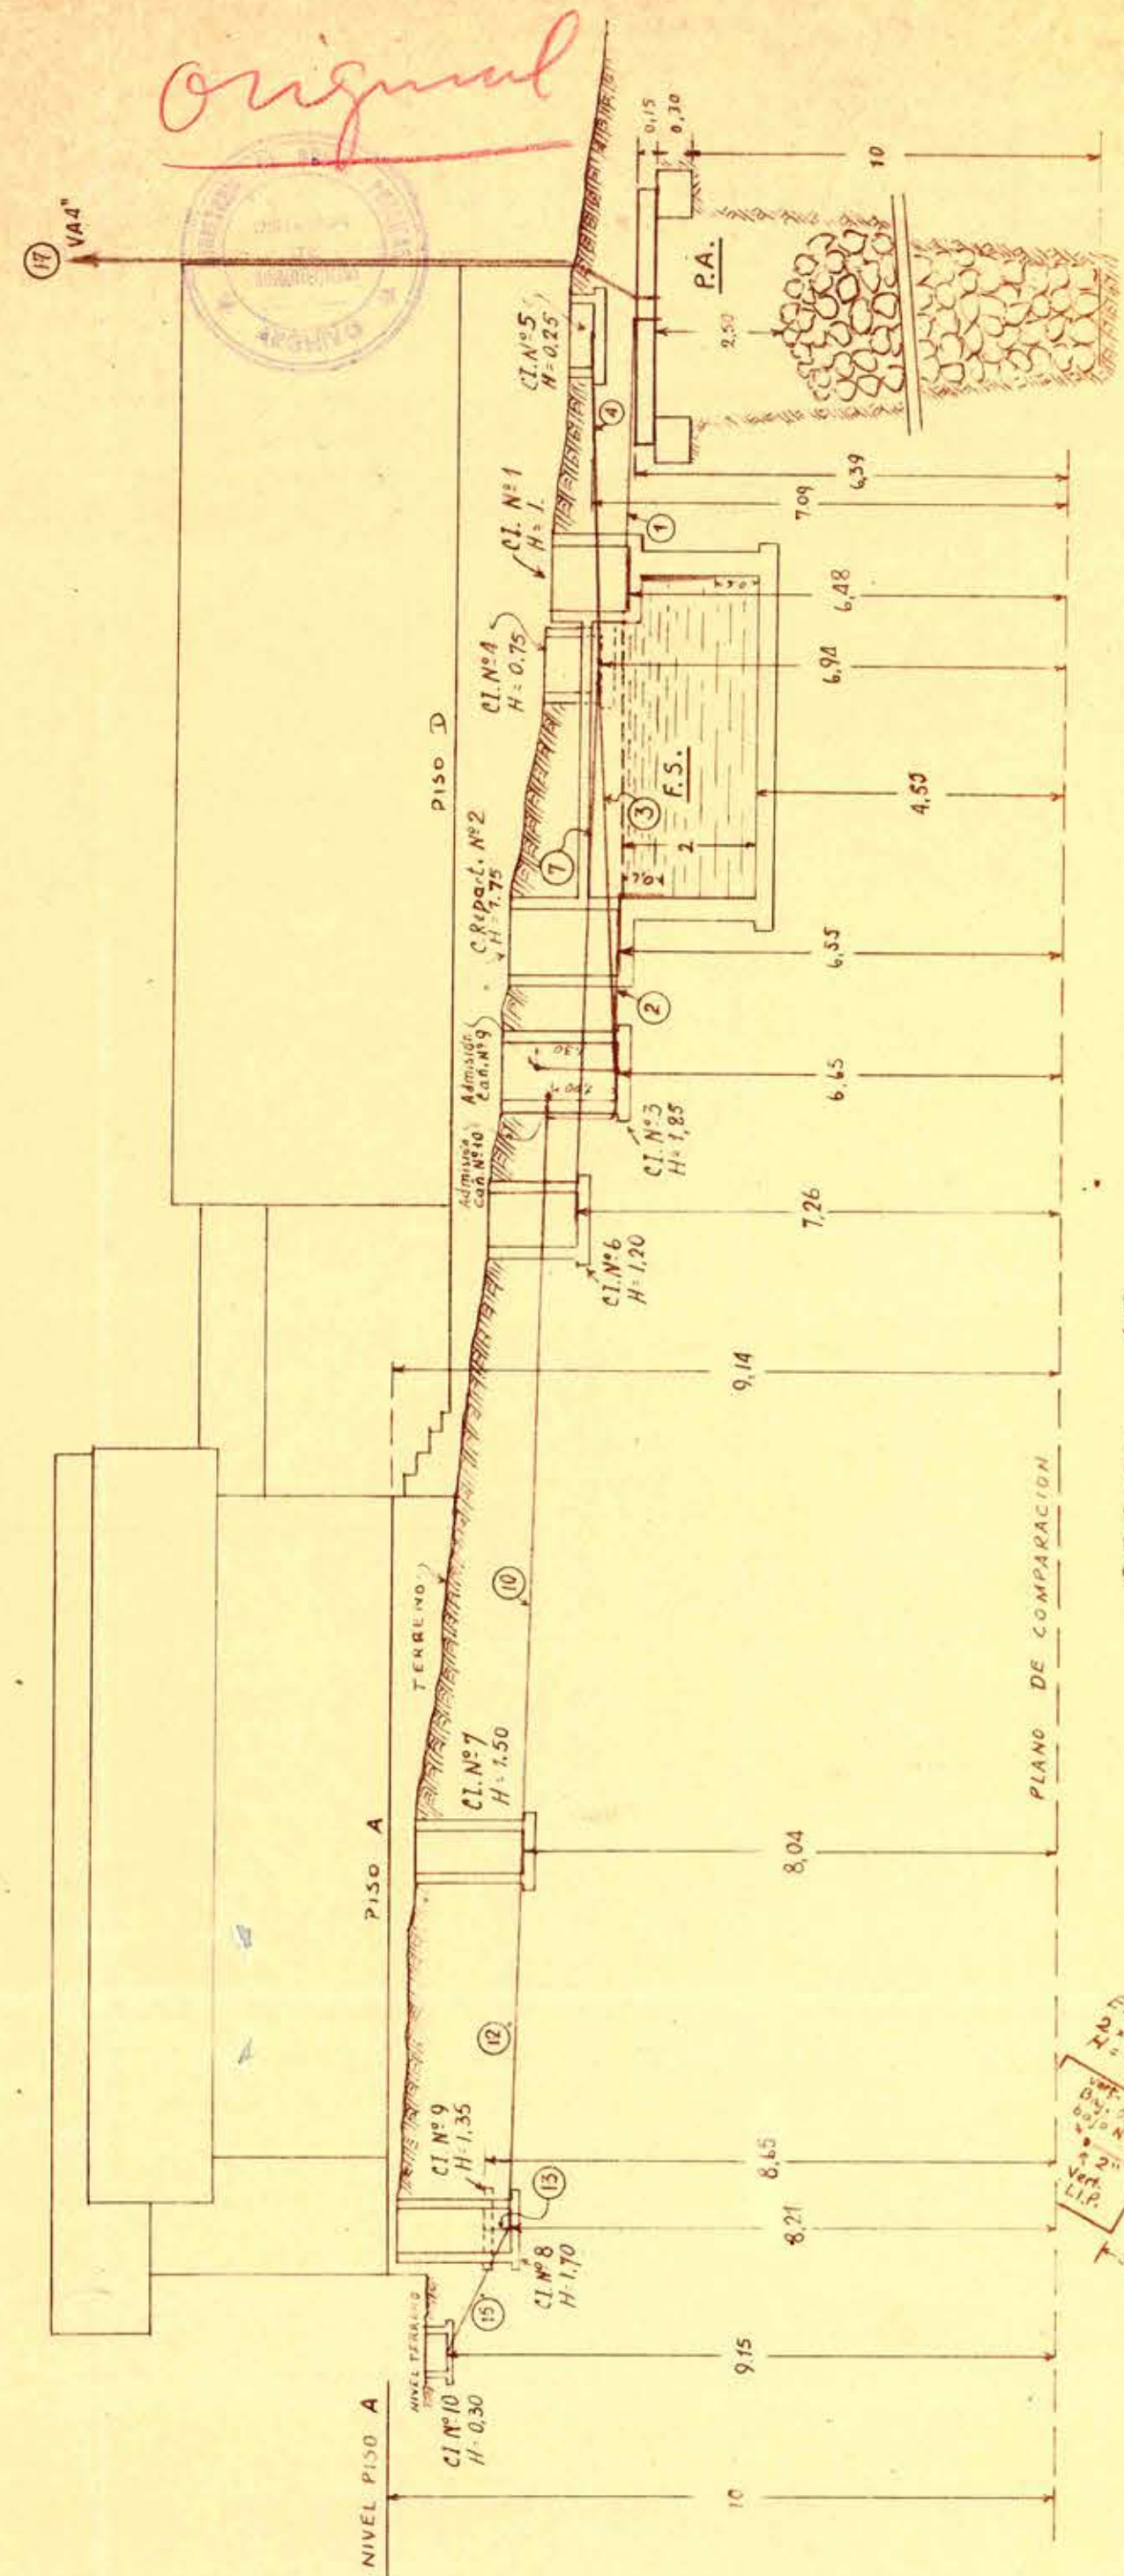


FOSA SEPTICA

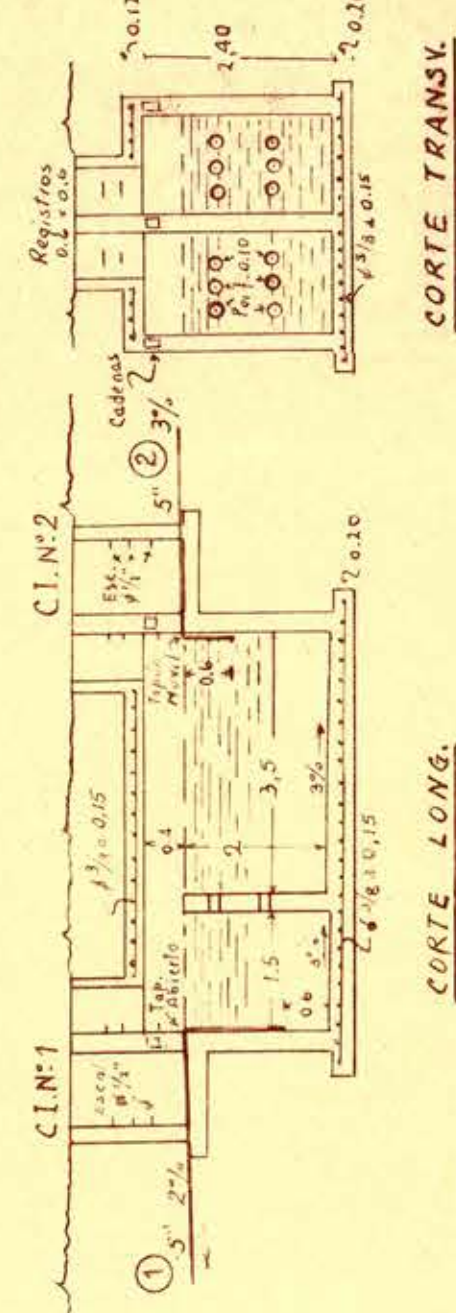

NOTA: La profundidad H de las cámaras con respecto al nivel del terreno es solo aproximada, da determinarse en relación al nivel del piso A.

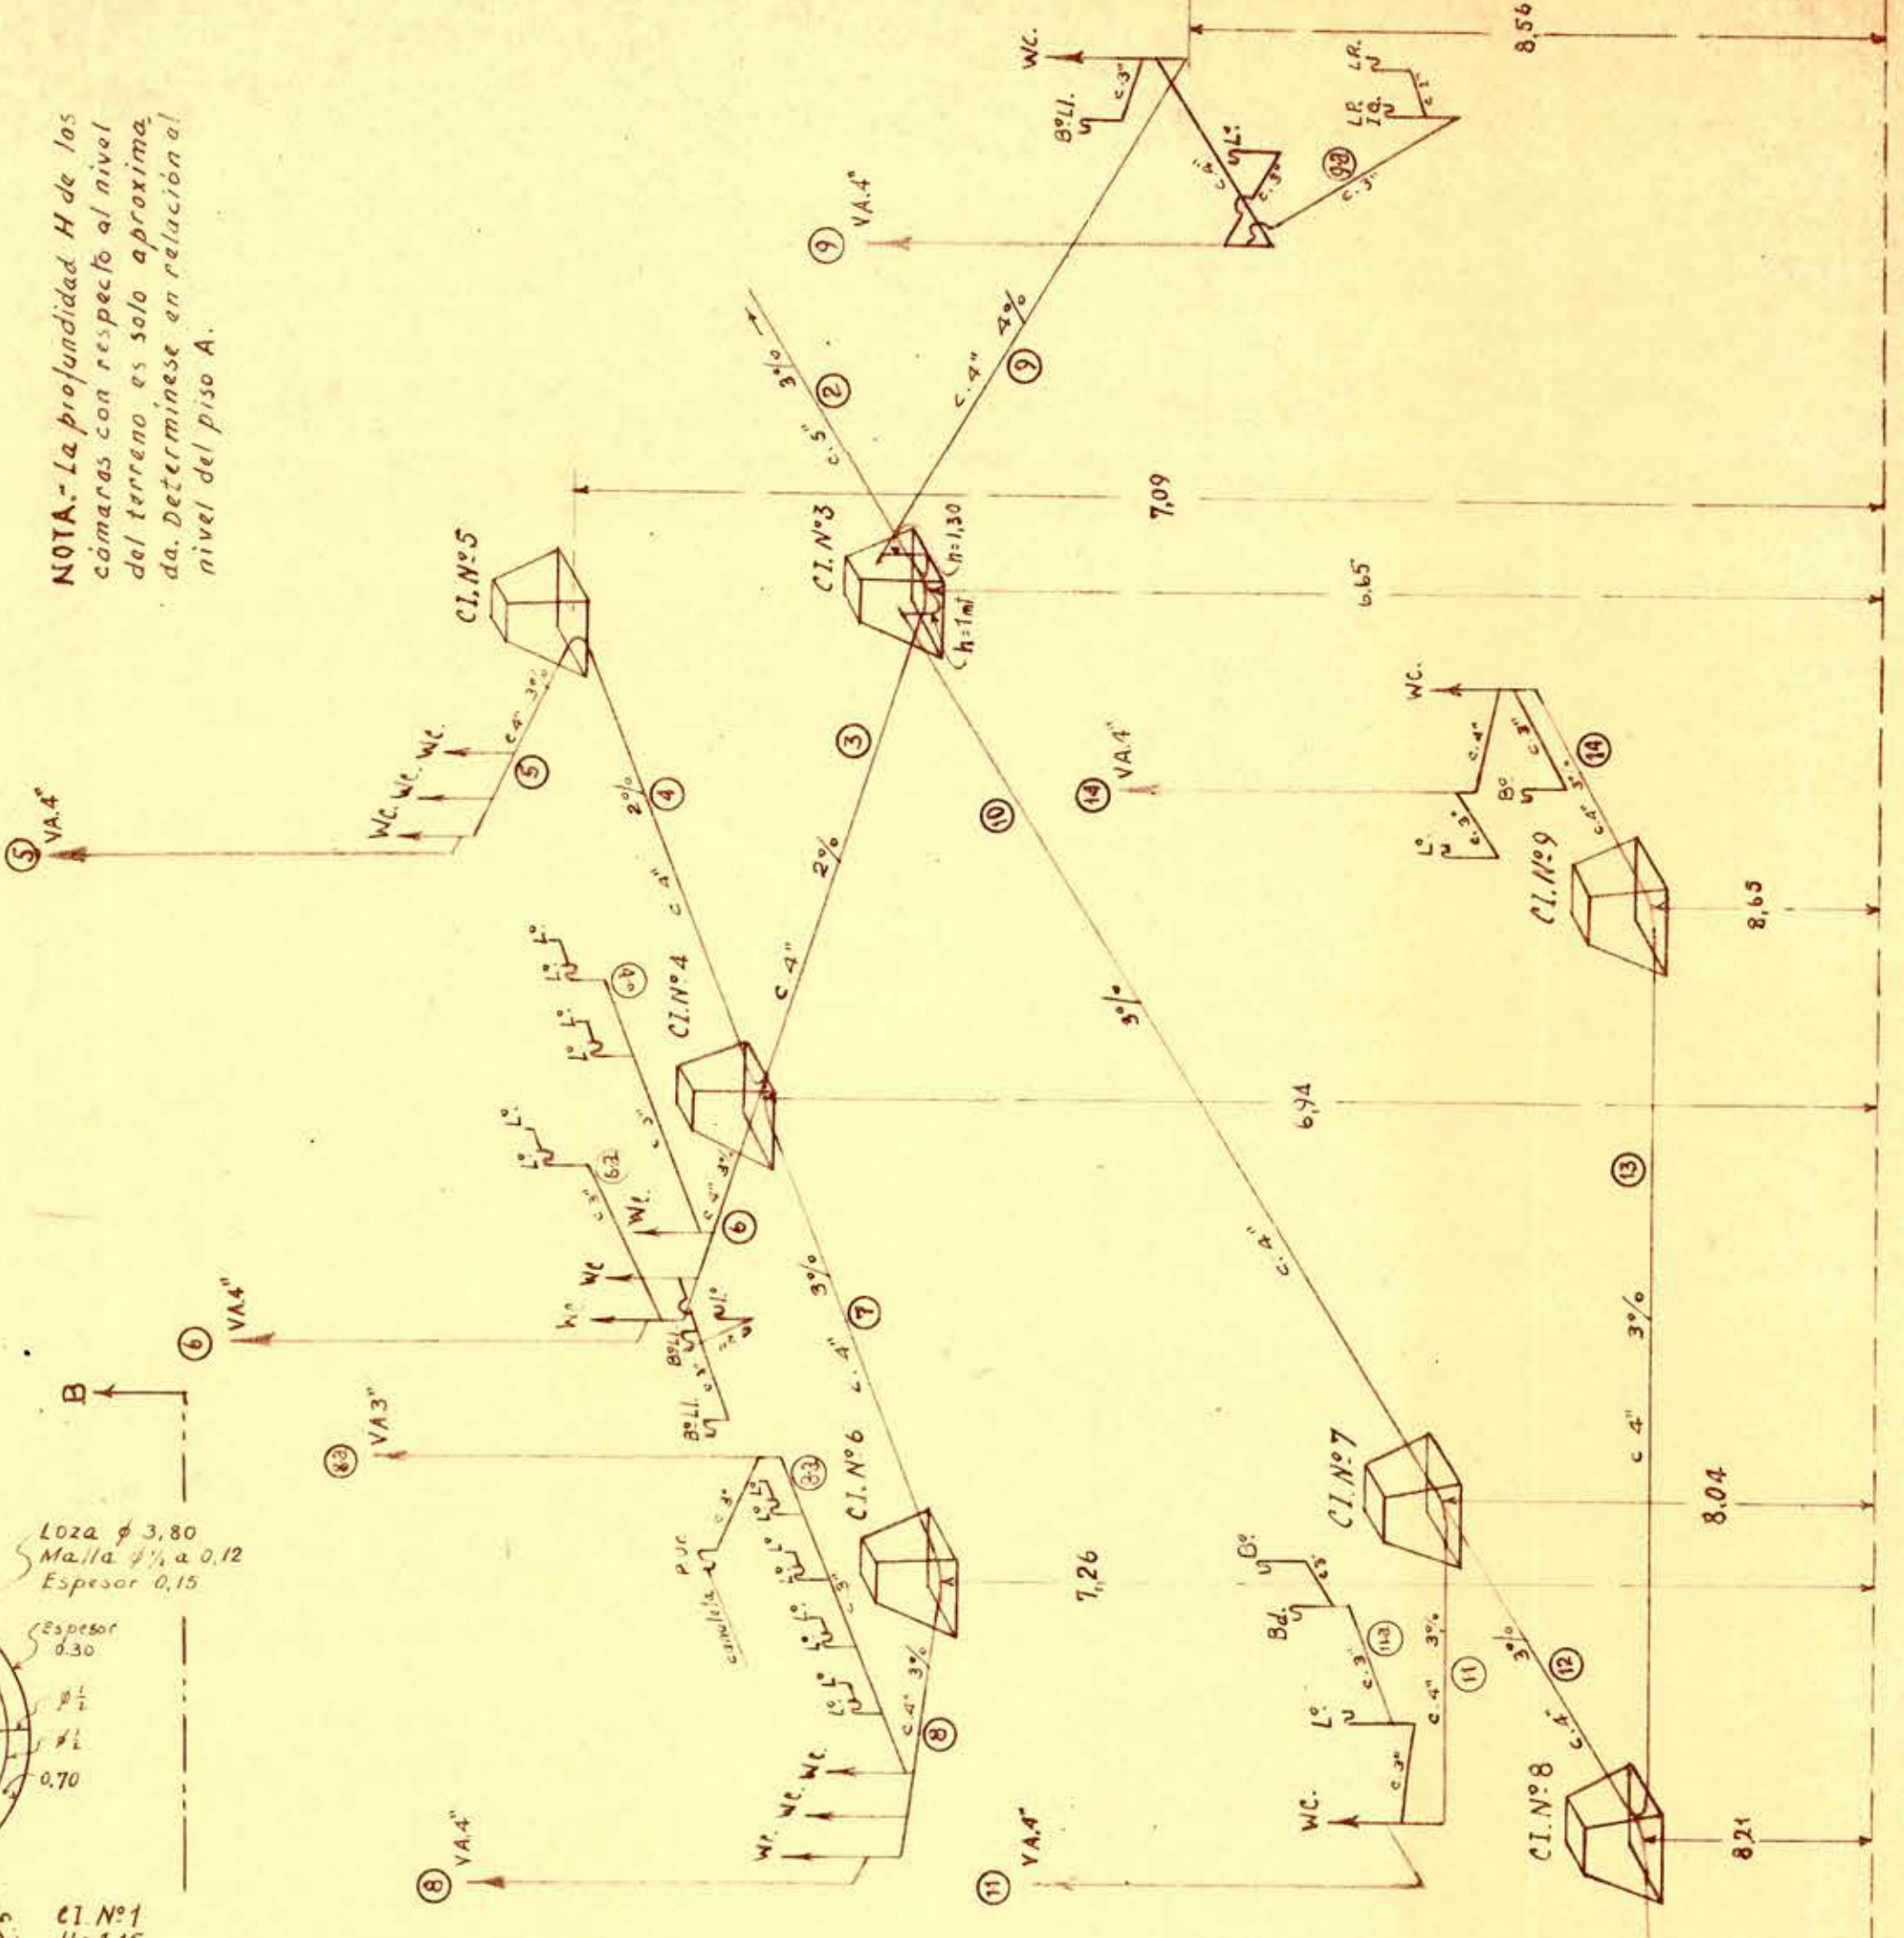

CORTE ESQUEMATICO

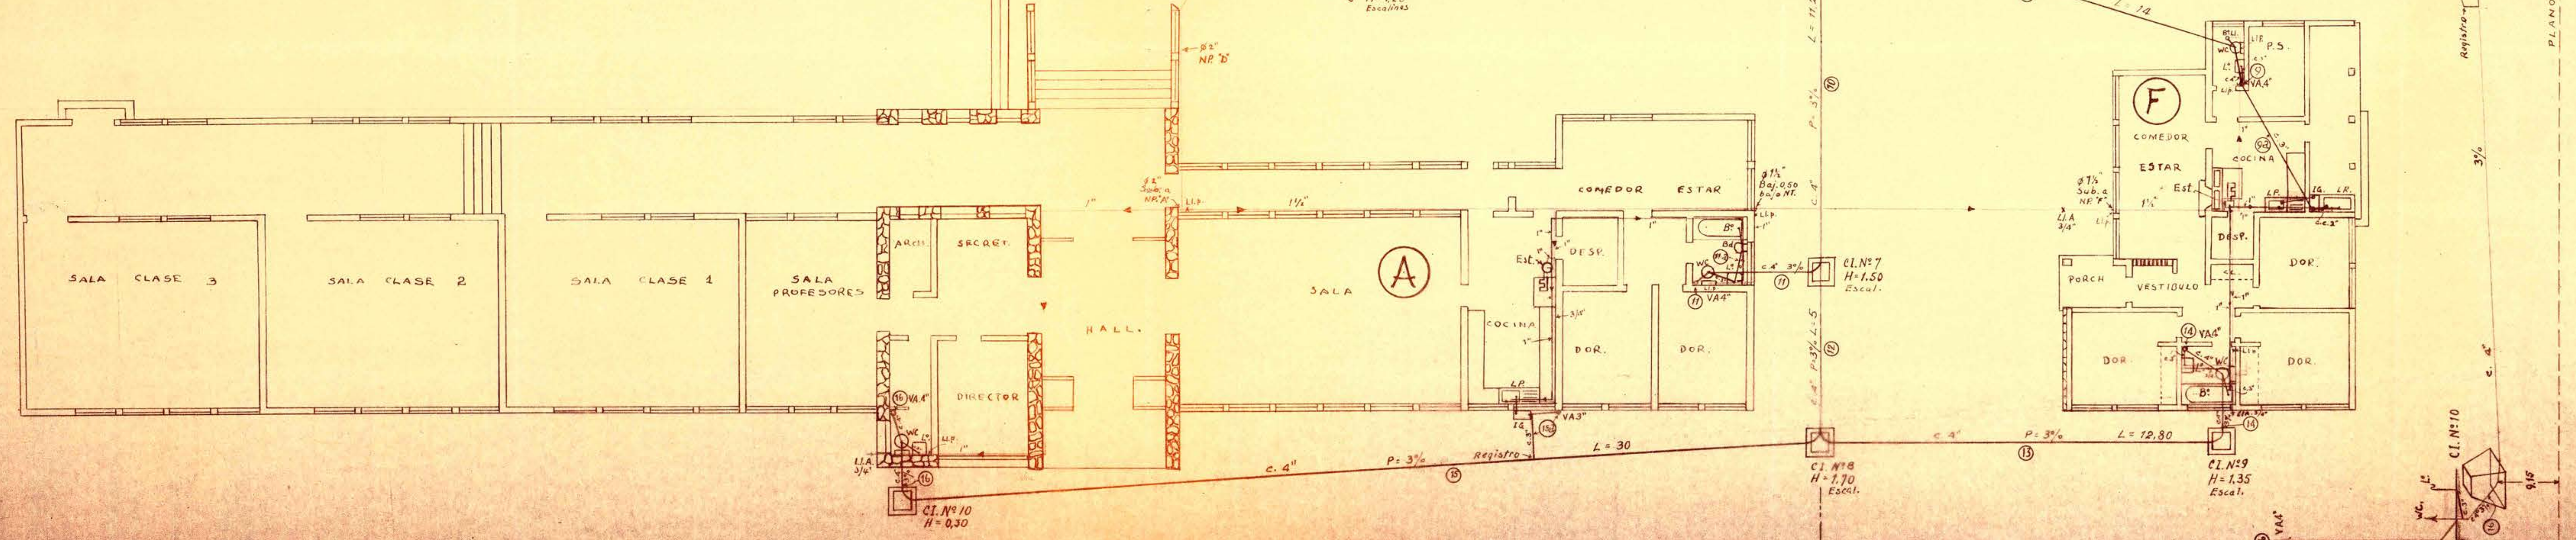

PLANTA

PLANO DE COMPARACION